



Schnitt A-A

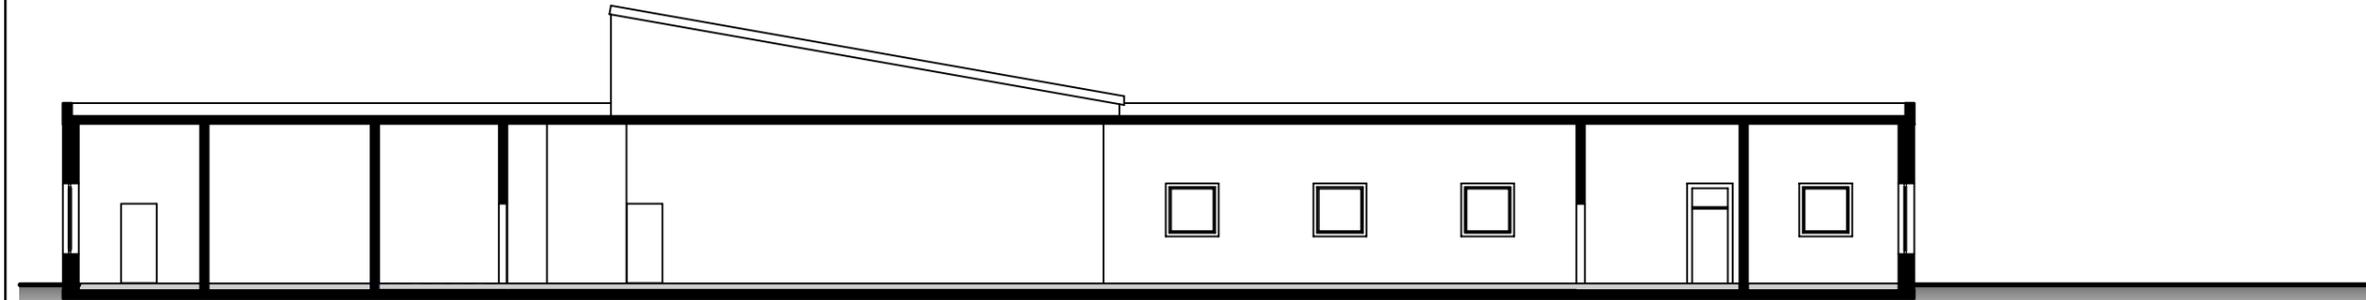

Schnitt B-B

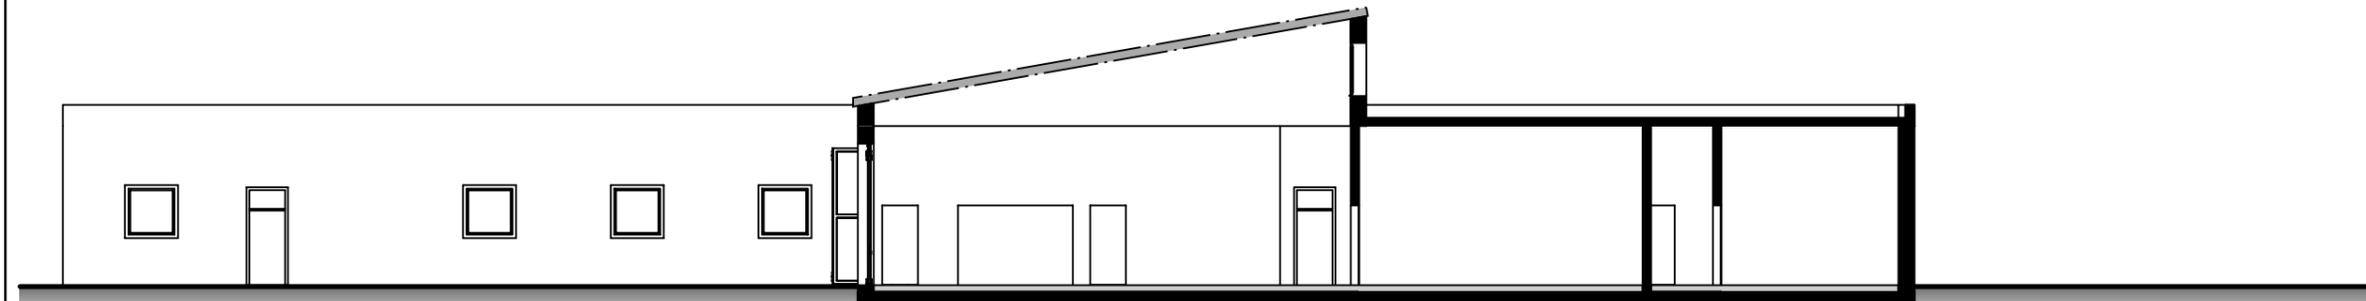

Schnitt C-C



170008_Feuerwehr Bergen_VP.d

aib-Bauplanung Nord GmbH
 Rosa-Luxemburg-Straße 14
 18055 Rostock
 Telefon: (0381) 49 62-0
 e-Mail: info@aib-Bauplanung.de



Phase: **Vorplanung**

Bauherr/
 Auftraggeber: **Stadt Bergen auf Rügen**
Markt 5/6
18528 Bergen auf Rügen



Vorhaben: **Neubau einer Freiwilligen Feuerwehr**
Stralsunder Chaussee, 18528 Bergen auf Rügen

Bearbeiter: berneis Maßstab: 1:100

Zeichner: berneis Blatt-Gr.: 420/297

Blattbezeichnung: **Schnitte A-A, B-B und C-C**

Datum: 2025-02-14 Blatt-Nr.:

Projektnr.: 170008 **AV-S**