



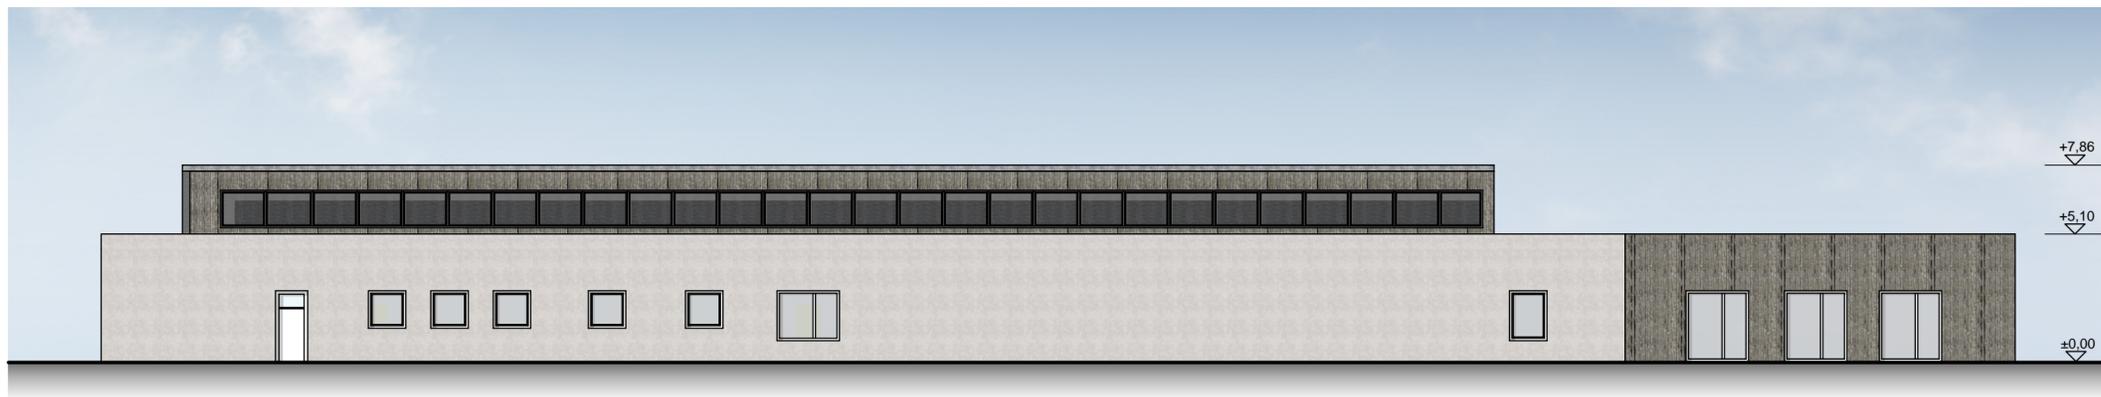


Ansicht von Westen

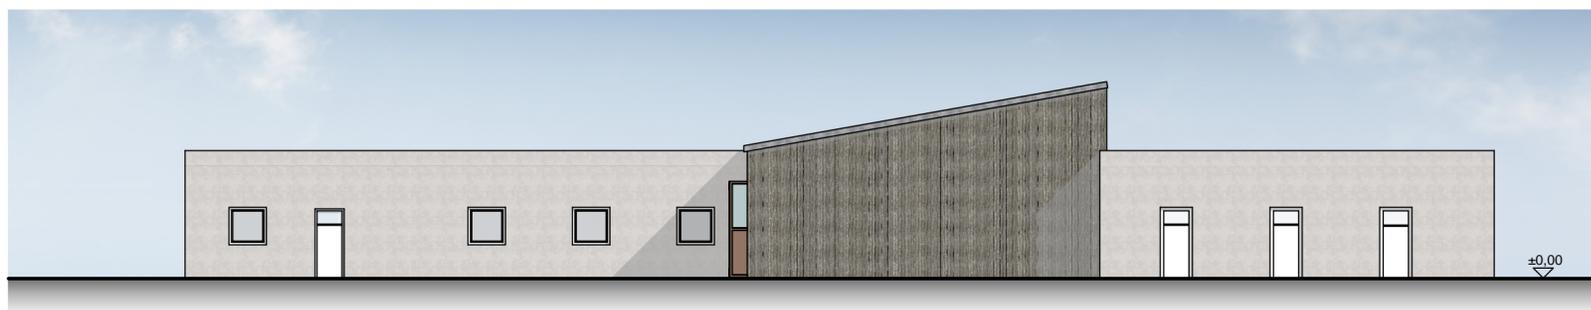

Ansicht von Osten



Ansicht von Süden

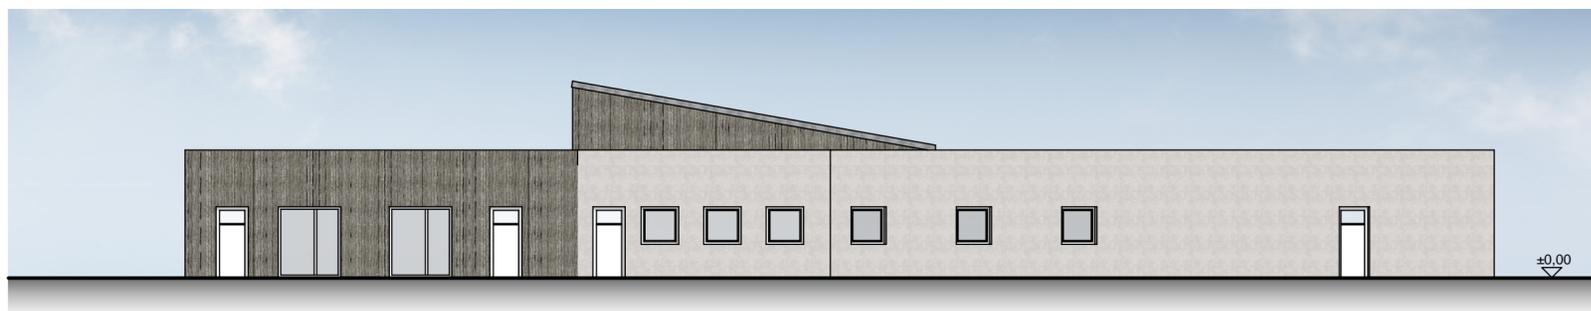

Ansicht von Norden



aib-Bauplanung Nord GmbH Rosa-Luxemburg-Straße 14 18055 Rostock Telefon: (0381) 49 62-0 e-Mail: info@aib-Bauplanung.de			
Phase: Vorplanung			
Bauherr/ Auftraggeber: Stadt Bergen auf Rügen Markt 5/6 18528 Bergen auf Rügen		Bearbeiter: berneis Zeichner: berneis Datum: 2025-02-14 Projektnr.: 170008	
Vorhaben: Neubau einer Freiwilligen Feuerwehr Stralsunder Chaussee, 18528 Bergen auf Rügen		Maßstab: 1:200 Blatt-Gr.: 594/420 Blatt-Nr.: AV-A	
Blattbezeichnung: Ansichten			