


SYMBOLS, LINES, SHADING:		ABKÜRZUNGEN: A-Z		MATERIAL:	
[Symbol]	Bestand	[Symbol]	ATA Autom. Türantrieb	[Symbol]	OL Oberlicht
[Symbol]	Mauerwerk	[Symbol]	OK Oberkante	[Symbol]	CT Zementestrich
[Symbol]	Stahlbeton	[Symbol]	RoD Rohdecke	[Symbol]	FL Fliesen
[Symbol]	Beton	[Symbol]	RFB Rohfußboden	[Symbol]	GK Gipskarton
[Symbol]	Stahlbetonfertigteil	[Symbol]	BO Bodendurchbruch	[Symbol]	LI Linoleum
[Symbol]	Trockenbau	[Symbol]	BK Bodenkanal	[Symbol]	MW Mauerwerk
[Symbol]	Dämmung	[Symbol]	BLS Blendschutz	[Symbol]	NS Naturstein
[Symbol]	Mauerwerk Neu (Ausbau)	[Symbol]	BP Bodenplatte	[Symbol]	PG Putz, str.-fertig
[Symbol]	Stahlbeton Neu (Ausbau)	[Symbol]	BRH Brüstungshöhe	[Symbol]	pggelbt
[Symbol]	Dämmung Neu (Ausbau)	[Symbol]	BRK Brüstungskanal	[Symbol]	STB Stahlbeton
[Symbol]	Ersatz Teilschicht vom Fußbodenbelag	[Symbol]	BS Bodenschlitz	[Symbol]	TB Teppichboden
[Symbol]	Abbruch	[Symbol]	D Decke	[Symbol]	
[Symbol]	Abbruch	[Symbol]	DA Dachablauf	[Symbol]	
[Symbol]	Fußboden Teilabbruch	[Symbol]	DD Deckendurchbruch	[Symbol]	
[Symbol]	UHD Abbruch	[Symbol]	DF Dachflächenfenster	[Symbol]	
[Symbol]	UHD Abbruch	[Symbol]	DH Deckenhöhe	[Symbol]	
[Symbol]	Brüstung Abbruch	[Symbol]	DK Deckenkoffer	[Symbol]	
[Symbol]	Neue Brüstung	[Symbol]	E Elektro (Durchbr.)	[Symbol]	
[Symbol]	Neubau im Bereich Altbau	[Symbol]	ELT Elektro	[Symbol]	
[Symbol]		[Symbol]	F Fundament	[Symbol]	
[Symbol]		[Symbol]	FB Fußboden	[Symbol]	
[Symbol]		[Symbol]	FFB Fertigfußboden	[Symbol]	
[Symbol]		[Symbol]	FR Fallrohr	[Symbol]	
[Symbol]		[Symbol]	H Heizung	[Symbol]	
[Symbol]		[Symbol]	FSA Feststellanlage	[Symbol]	
[Symbol]		[Symbol]	RA Rauchableitung	[Symbol]	
[Symbol]		[Symbol]	RD Rauchdicht	[Symbol]	
[Symbol]		[Symbol]	LA Lichtausschnitt	[Symbol]	
[Symbol]		[Symbol]	LB Lichte Breite	[Symbol]	
[Symbol]		[Symbol]	LH Lichte Höhe	[Symbol]	
[Symbol]		[Symbol]	NAL Notablauf	[Symbol]	

Index	Änderung/Ergänzung	Datum	Name
01	Vormauerschale auf Fundament aufstehend; Anp. Treppe gem. Angabe Statik; Fortf. Fensterplanung; Umpl. Attika	20.02.2025	LS

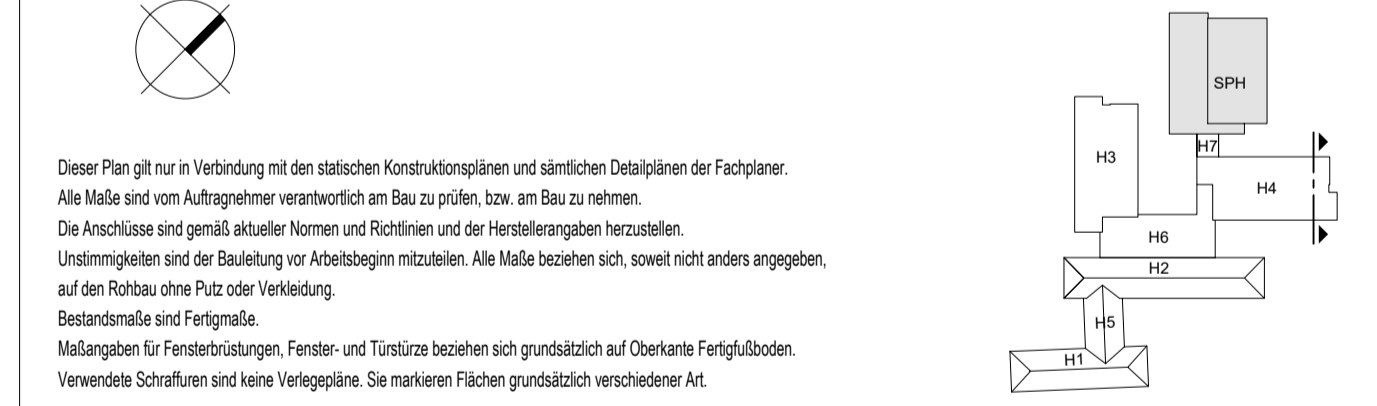

**LAGE-HÖHENSYSTEM**  
 OK FFB EG 0,00=152,16m ü. NHN im DHHN2016

**LIEGENSCHAFT/BAUWERK/GEBAUDETEIL**  
 Oberschule Baruth - Schulgebäude  
 Am Park 3  
 02694 Malschwitz OT Baruth

**LIEGENSCHAFTSNUMMER**  
 L0048  
**BAUWERKSNUMMER/GEBAUDETEIL**  
 G01  
**MABNAHMENUMMER**  
 I23-040  
**KOSTENGRUPPE**  
 300

**PLANINHALT**  
 Teilplan  
 1/1  
 CODIERUNG PLANINHALT  
 SN-12  
 MAßSTAB 1:50  
 FORMAT 700x594

**STAND DER PLANUNG**  
 Ausführungsplanung  
**FACHPLANER**  
 LS  
**BEARBEITET/ZEICHNET**  
 LS  
**UNTERSCHRIFT**  
 UNTERSCHRIFT  
**PLANDATUM**  
 12.03.2024

**BAUHERR**  
 Landratsamt Bautzen  
 Gebäude- und Liegenschaftsamt  
 Bahnhofstraße 9  
 02625 Bautzen  
 Tel.: 03591 5251-33001  
 Fax: 03591 5251-3001

**ZUR BAUAUSFÜHRUNG FREIGEgeben**  
 GEPRÜFT NACH DOKUMENTATIONSRICHTLINIE LANDRATSAMT BAUTZEN

**NAME DES LAYOUTS:** M50  
**DATEINAME:** I23-040.L0048.G01.SN-4.A.H300.SN.AE01.dwg

VORABZUG zur Kalkulation