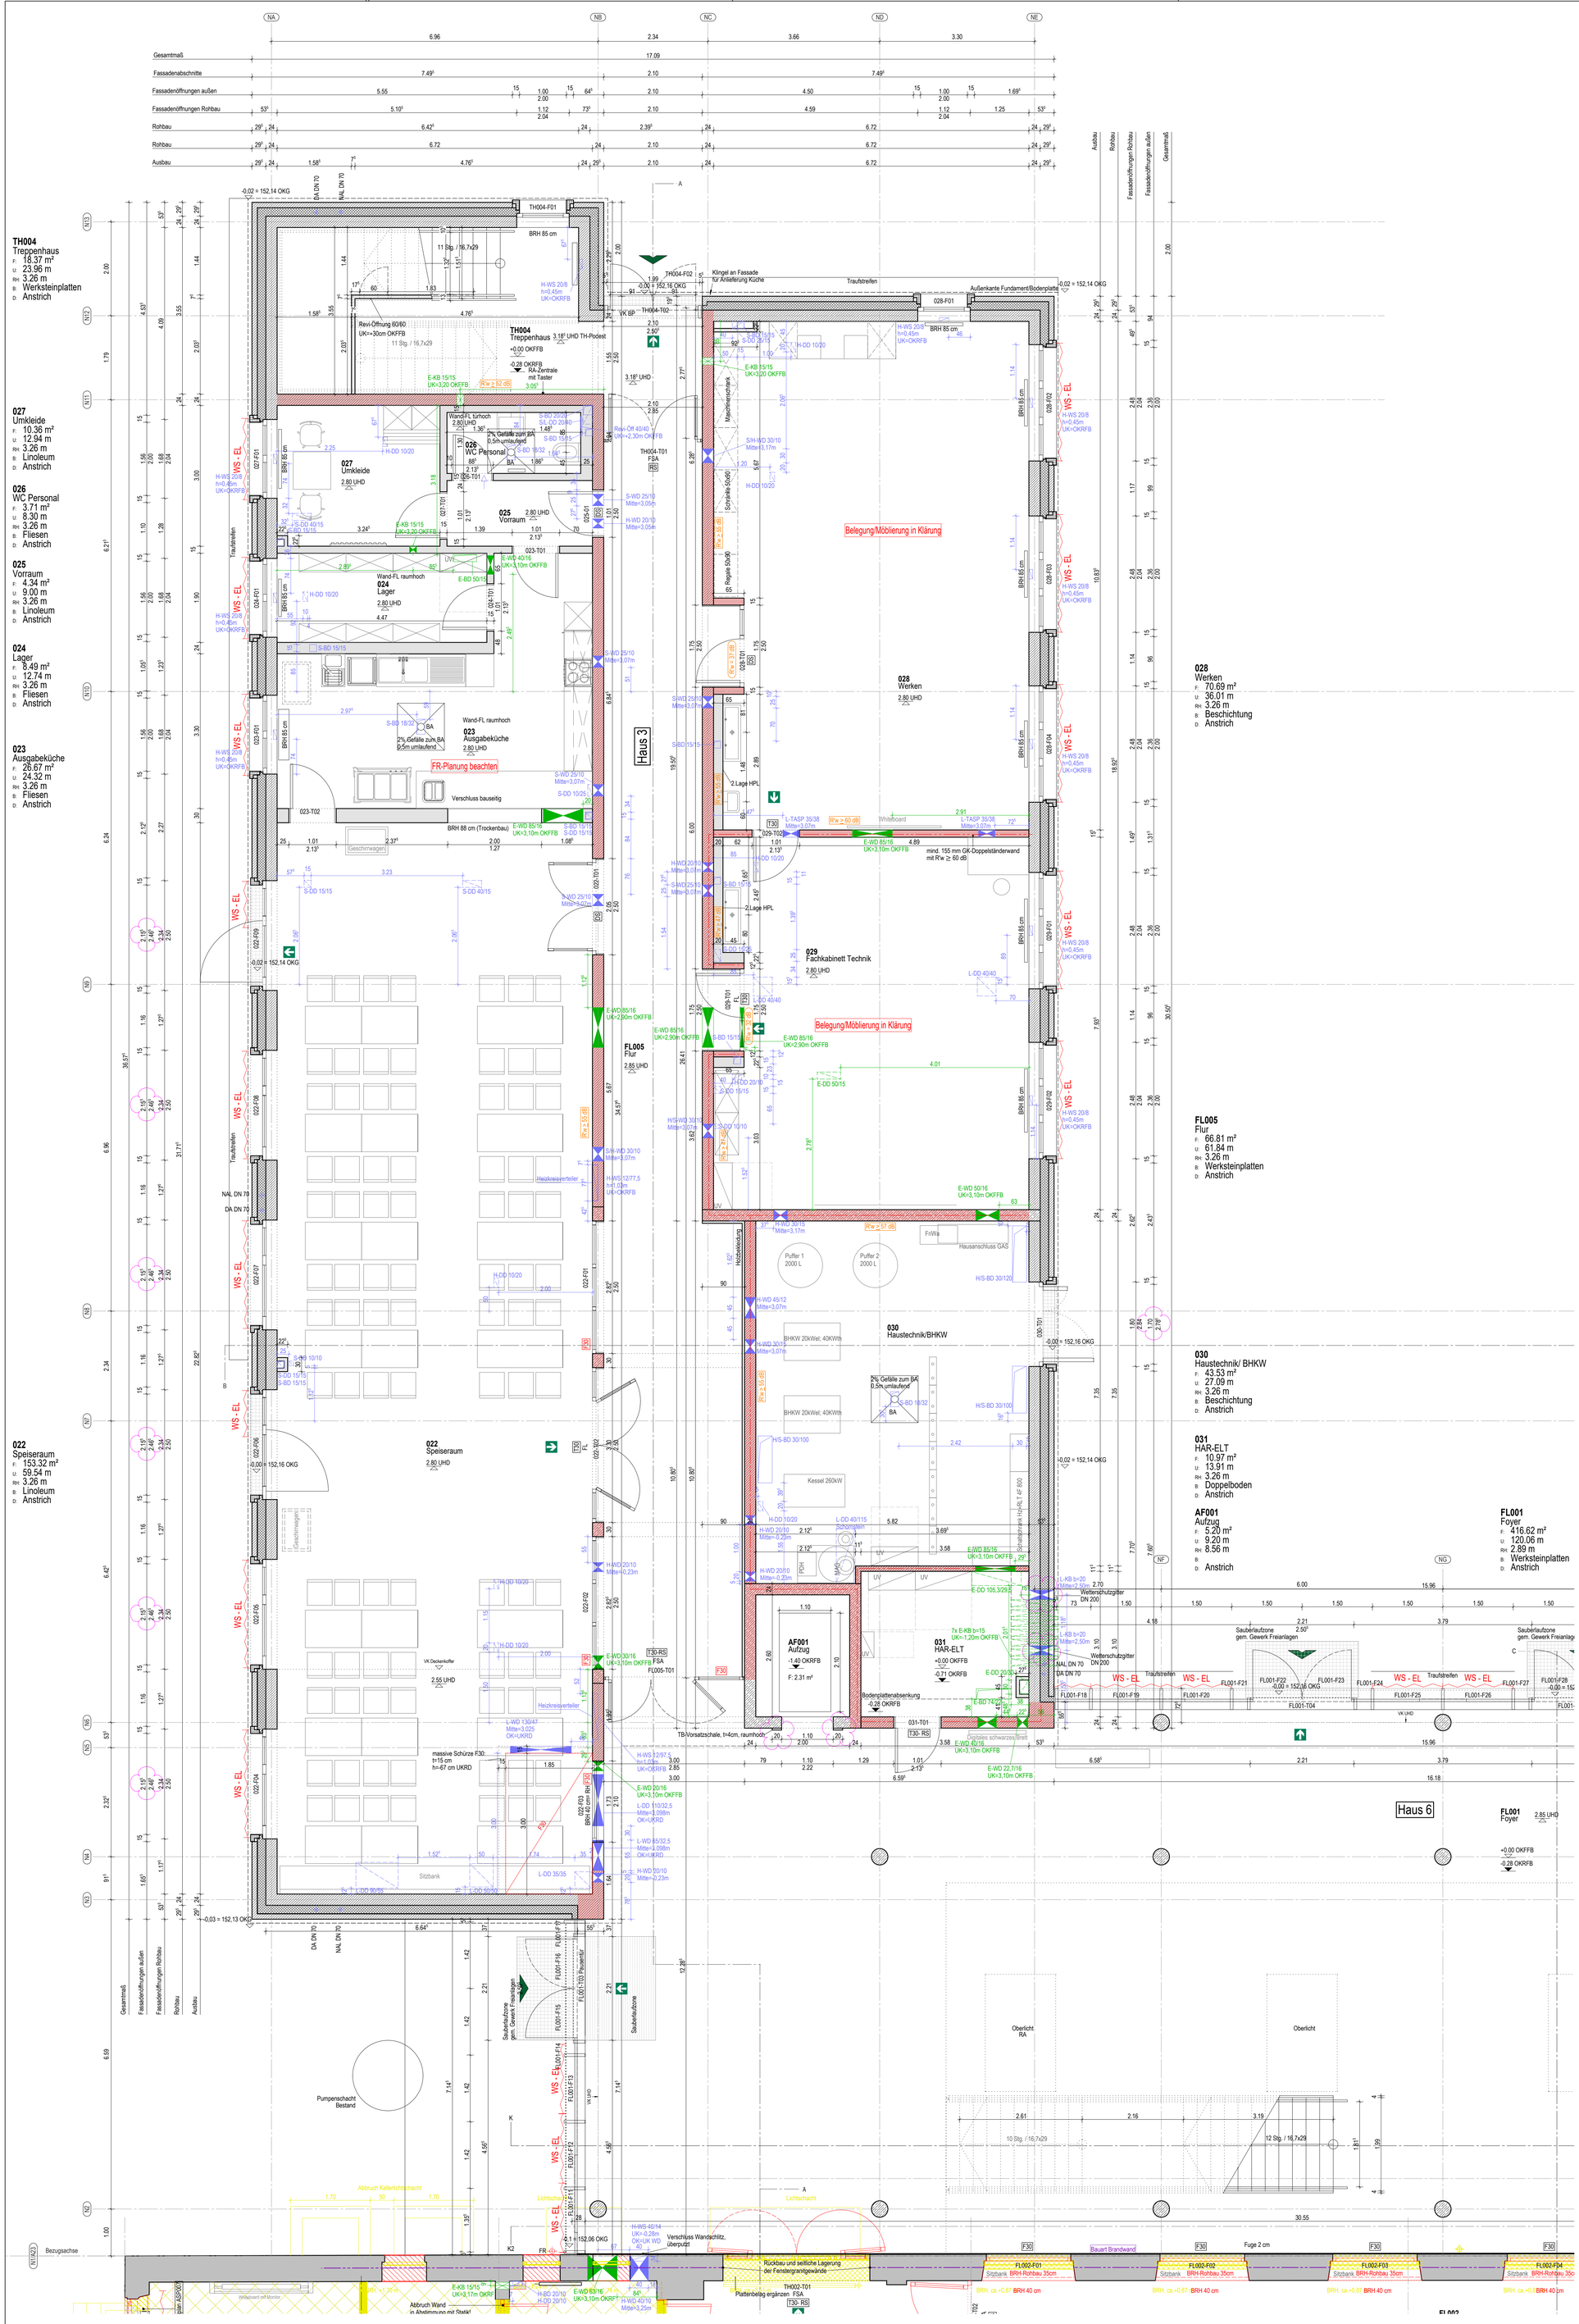

TH004
Treppenhaus
F: 18.37 m²
U: 23.96 m
RH: 3.26 m
B: Werksteinplatten
D: Anstrich

027
Umkleide
F: 10.36 m²
U: 12.94 m
RH: 3.26 m
B: Linoleum
D: Anstrich

026
WC Personal
F: 3.71 m²
U: 8.30 m
RH: 3.26 m
B: Fliesen
D: Anstrich

025
Vorraum
F: 4.34 m²
U: 9.00 m
RH: 3.26 m
B: Linoleum
D: Anstrich

024
Lager
F: 8.49 m²
U: 12.74 m
RH: 3.26 m
B: Fliesen
D: Anstrich

023
Ausgabeküche
F: 26.67 m²
U: 24.32 m
RH: 3.26 m
B: Fliesen
D: Anstrich

022
Speiseraum
F: 153.32 m²
U: 59.54 m
RH: 3.26 m
B: Linoleum
D: Anstrich

028
Werken
F: 70.69 m²
U: 36.01 m
RH: 3.26 m
B: Beschichtung
D: Anstrich

FL005
Flur
F: 66.81 m²
U: 61.84 m
RH: 3.26 m
B: Werksteinplatten
D: Anstrich

030
Haustechnik/ BHKW
F: 43.53 m²
U: 27.09 m
RH: 3.26 m
B: Beschichtung
D: Anstrich

031
HAR-ELT
F: 10.97 m²
U: 13.91 m
RH: 3.26 m
B: Doppelboden
D: Anstrich

AF001
Aufzug
F: 5.20 m²
U: 9.20 m
RH: 8.56 m
B:
D: Anstrich

FL001
Foyer
F: 416.62 m²
U: 120.06 m
RH: 2.89 m
B: Werksteinplatten
D: Anstrich

LEGENDE

SYMBOLE, LINIEN, SCHRAFF.:
Bestand
Mauerwerk
Stahlbeton
Beton
Stahlbetonfertigteil
Trockenbau
Dämmung
Mauerwerk Neu (Altbau)
Stahlbeton Neu (Altbau)
Dämmung Neu (Altbau)
Ersatz Teilbereiche vom Fußbodenbelag
Abbruch
Abbruch
Fußboden Teilabbruch
Neue Decke bzw. UHD
UHD Abbruch
Brüstung Abbruch
Neue Brüstung
Neubau im Bereich Altbau
Linie angenommen
verdeckte Kante
darüberliegende Kante
OK Fertig-Fußboden
OK Roh-Fußboden
UK UHD bezogen auf OK Fertig-Fußboden
Brandschutzanforderung F30, soweit nicht anders angegeben (Neubau)
Brandschutzanforderung F30 (Altbau)
Brandschutzanforderung F90
Fluchtwegrichtung
Sommerlicher Wärmeschutz, man.
Sommerlicher Wärmeschutz, elektr.
Verdunkl. elektr.
Blendschutz, man.
Blendschutz, elektr.
Tür-Überstromgitter/Unterschnitt

DURCHBRÜCHE/SCHLITZE
Wanddurchbruch "x"-WD b/h in cm
Bodendurchbruch "x"-BD b/l in cm
Deckendurchbruch "x"-DD b/l in cm
Wandschlitz "x"-WS b/l cm

BRANDSCHUTZ
BM Brandmelder gemäß ELT-Planung
DS Dichtschließend
DSS Dicht- und Selbstschließend
FL Freilauf
FSA Feststellanlage
RA Rauchableitung
RD Rauchdicht
F30 feuerhemmend
F60 hochfeuerhemmend
F90 feuerbeständig
T30 Feuerschutztür
T60 Feuerschutztür
T30-RS Feuer- und Rauchschutztür
F90-A+M Brandwand feuerbeständig

ABKÜRZUNGEN: A-Z
ATA Autom.Türantrieb
Bel Bestand
B Breite
BA Bodenablauf
BD Bodendurchbruch
BK Bodenkanal
BLS Blendschutz
BP Bodenplatte
BRH Brüstungshöhe
BRK Brüstungskanal
BS Bodenschlitz
D Decke
DA Dachablauf
DD Deckendurchbruch
DF Dachflächenfenster
DH Deckenhöhe
DK Deckenkoffer
E Elektro (Durchbr.)
ELT Elektro
F Fundament
FB Fußboden
FFB Fertigfußboden
FR Fallrohr
H Heizung
HBD Holzbalkendecke
KH Kämpferhöhe
L Lüftung
LA Lichtauschnitt
LB Lichte Breite
LH Lichte Höhe
NAL Notablauf
OL Oberlicht
OK Oberkante
RoD Rohdecke
RFB Rohfußboden
RH Rohbauhöhe ab OKFFB
RLT Raumluftfischnik
S Sanitär
SH Scheitelhöhe
SLM Sauberlaufmatte
Stg Steigung(en)
TrSt Trepenstufe
TS Türschwelle
UDH Unterdeckenhöhe
UHD Unterhangdecke
UK Unterkante
UZ Unterzug
VK Vorderkante
VM Vormauerung
WA Wandaussparung
WD Wanddurchbruch
WS Wandschlitz

BESCHRIFTUNG: Fenster, Türen
054-T01 Raummunmer-Türnummer
054-F01 Raummunmer-Fensternummer

RAUMSTEMPEL:
054
Raumnummer
Raumfläche
Raumhöhe
Raumnutzung DIN18 bis UKRD
Bodenbelag
Deckenbelag

MATERIAL:
CT Zementestrich
FL Fliesen
GK Gipskarton
LI Linoleum
MW Mauerwerk
NS Naturstein
PG Putz, str.-fertig geglättet
STB Stahlbeton
TB Teppichboden

Index	Änderung/Ergänzung	Datum	Name
02	Fortführung Ausbauplanung	14.02.2025	LS/JL
01	Korr. Wandstärke MW; Anpassung Treppe H3; Fortführung techn. Ausstattung; Fortführung Durchbr.-Planung	30.10.2024	LS

Dieser Plan gilt nur in Verbindung mit den statischen Konstruktionsplänen und sämtlichen Detailplänen der Fachplaner.
Alle Maße sind vom Auftragnehmer verantwortlich am Bau zu prüfen, bzw. am Bau zu nehmen.
Die Anschlüsse sind gemäß aktueller Normen und Richtlinien und der Herstellerangaben herzustellen.
Unstimmigkeiten sind der Bauleitung vor Arbeitsbeginn mitzuteilen. Alle Maße beziehen sich, soweit nicht anders angegeben, auf den Rohbau ohne Putz oder Verkleidung.
Bestandsmaße sind Fertigmaße.
Maßangaben für Fensterbrüstungen, Fenster- und Türstürze beziehen sich grundsätzlich auf Oberkante Fertigfußboden.
Verwendete Schraffuren sind keine Verlegepläne. Sie markieren Flächen grundsätzlich verschiedener Art.

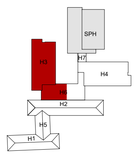

LAGE-HÖHENSYSTEM
OK FFB EG 0,00=152,16m ü. NHN im DHHN2016

LIEGENSCHAFT/BAUWERK/GEBÄUDETEIL
Oberschule Baruth - Schulgebäude
Am Park 3
02694 Malschwitz OT Baruth

LIEGENSCHAFTSNUMMER
L0048
BAUWERKSNUMMER/GEBÄUDETEIL
G01

MAßNAHME
Umbau und Erweiterung einer 2-zügigen Oberschule

MAßNAHMENNUMMER
I23-040
KOSTENGRUPPE
300

PLANINHALT
Grundriss
Erdgeschoss H3, H6-Teil 1

TEILPLAN
3/4
CODIERUNG PLANINHALT
GR02_EG01
MAßSTAB
1:50
FORMAT
900x1000

STAND DER PLANUNG
Ausführungsplanung
INDEX
02

FACHPLANER
BEARBEITET/GEZEICHNET
LS/JL
PLANDATUM
12.03.2024
UNTERSCHRIFT
ZUR BAUAUSFÜHRUNG FREIGEGEBEN
GEPRÜFT NACH DOKUMENTATIONSRICHTLINIE LANDRATSAMT BAUTZEN

BAUHERR
Landratsamt Bautzen
Gebäude- und Liegenschaftsamt
Bahnhofstraße 9
02625 Bautzen
Tel.: 03591 5251-23001
Fax: 03591 5250-23001

DATUM UNTERSCHRIFT BEARBEITER HOCHBAU
DATUM UNTERSCHRIFT FACHBEREICHSLEIN HOCHBAU
DATUM UNTERSCHRIFT BEARBEITER CAD

NAME DES LAYOUTS: M50-03
DATEINAME: I23-040.L0048.G01.GR02-EG01.A.H300.GR.AE02.dwg