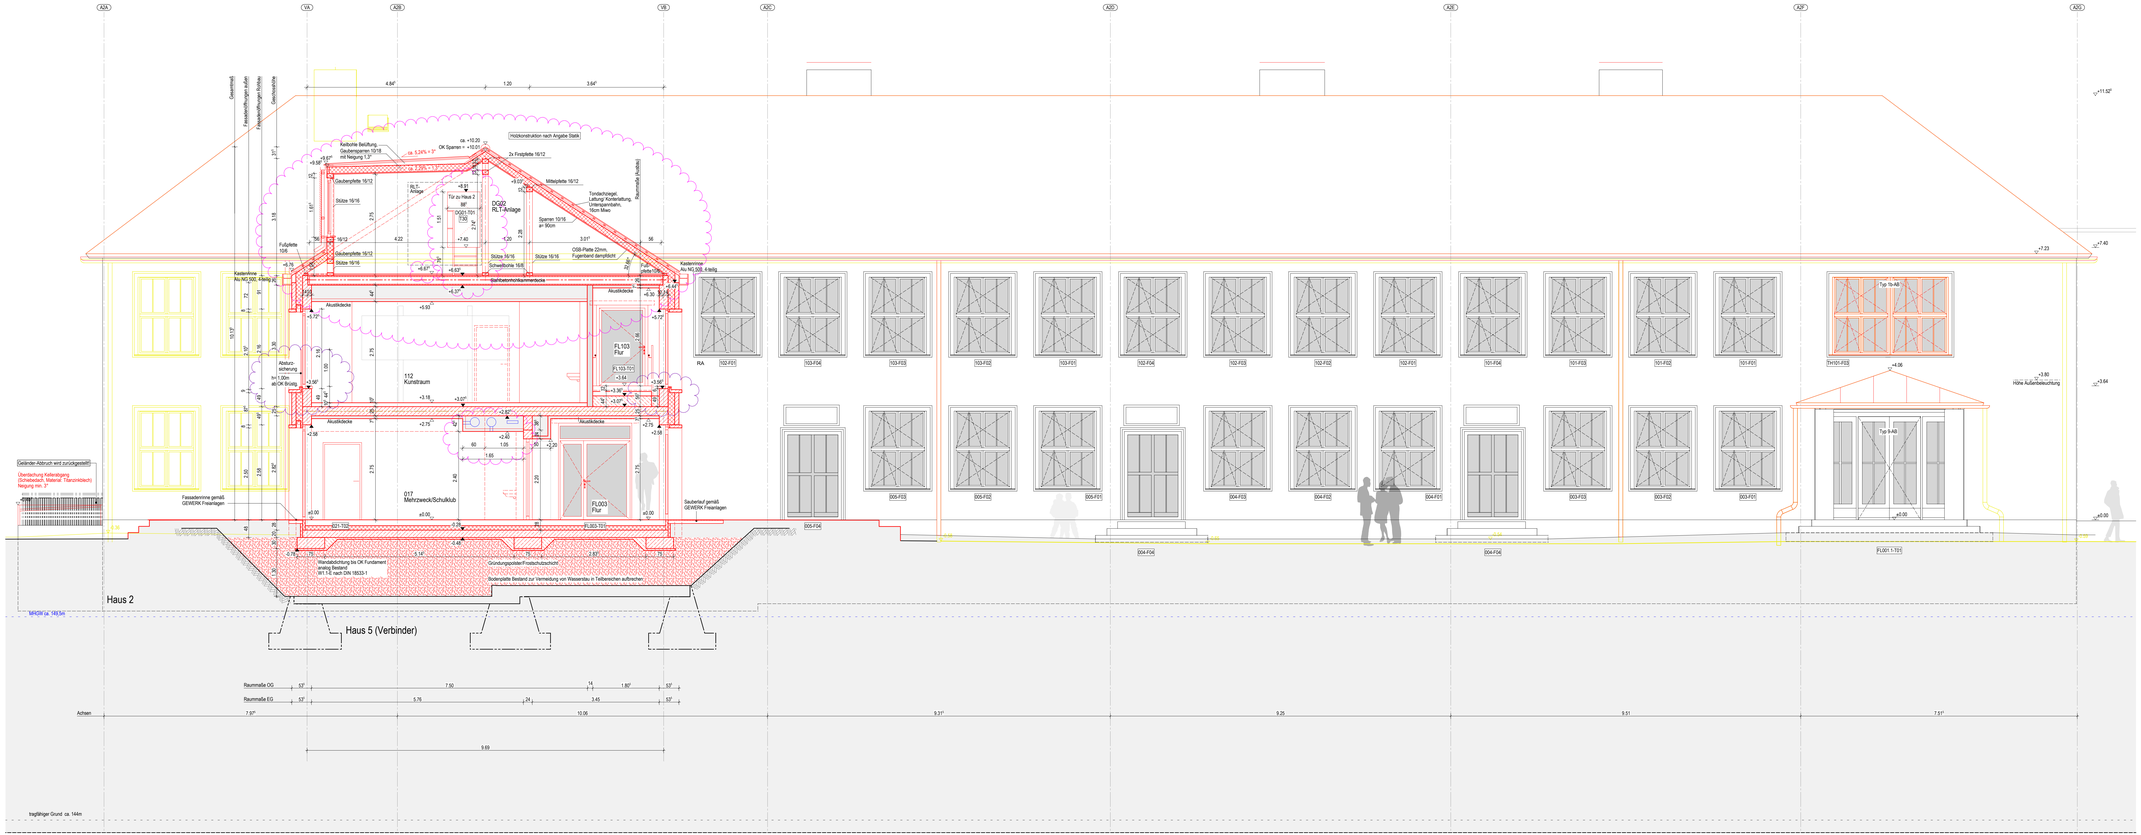

Sonnenschutz - - - Dehnungsfuge

Warnsiebte

Verbluemarkise

LEGENDE

SYMBOLE LINIEN, SCHRAFF.:

Bestand
Mauerwerk
Stahlbeton
Beton
Stahlbetonfertigteil
Trockenbau
Dämmung
Mauerwerk Neu (Altbau)
Stahlbeton Neu (Altbau)
Dämmung Neu (Altbau)
Estrich Teilbereiche und Fußbodenbelag
Abbruch
Abbruch
Fußboden Teildbruch
Neue Decke bzw. UHD
UHD Abbruch
Brüstung Abbruch
Neue Brüstung
Neubau im Bereich Altbau
Linie angenommen
verdeckte Kante
darüberliegende Kante
OK Fertig-Fußboden
OK Roh-Fußboden
UK UHD bezogen auf OK Fertig-Fußboden
Brandschutzertüchtigung F30, soweit nicht anders angegeben (Neubau)
Brandschutzertüchtigung F30 (Altbau)
Brandschutzertüchtigung F90
Fluchtwegrichtung

Sommerlicher Wärmeschutz, mav.
Sommerlicher Wärmeschutz, ekeht.
Verbrüstung, ekeht.
Blendschutz, mav.
Blendschutz, ekeht.
Tür-Überdrehgriffe/Unterschnitt

DURCHBRUCHSCHUTZE

Wandsturzdruch
Y:+0.45 cm x cm
Bodenaufdruch
Y:-0.42 cm x cm
Deckenaufdruch
Y:-0.42 cm x cm
Wandschlitz
Y:+0.45 cm x cm

BRANDSCHUTZ

BM Brandmelder gemäß ELT-Planung
DS Dachschaffeld
DSS Dicht- und Selbstschaffeld
FL Freilauf
FSA Feldstellanlage
RA Rauchabsaug
RD Rauchdicht

F30 feuerhemmend
F90 hochfeuerhemmend
F90 feuerbeständig

FS Feuerschutztür
RS Rauchschutztür
S 30-C Feuer- und Rauchschutztür
S 30-C Brandbeand feuerhemmend, dicht + C-dr

ABKÜRZUNGEN A-Z

ATA Autom Türantrieb
Bst Bestand
B Breite
BA Bodenablauf
BD Bodendurchbruch
BK Bodenkanal
BLS Blendschutz
BP Bodenplatte
BRH Brüstungshöhe
BRK Brüstungskanal
BS Bodenschütz
D Decke
DA Dachablauf
DD Deckendurchbruch
DF Dachfaltenfenster
DH Deckenhöhe
DK Deckenkoffer
E Elektro (Durchb.)
ELT Elektro
F Fundament
FB Fußboden
FFB Fertigfußboden
FR Fahrtrin
H Heizung
HBD Holzbalkendecke
KH Kämpferhöhe
L Lüftung
LA Lüftungsauslass
LB Lichte Breite
LH Lichte Höhe
NAL Notablauf
OL Oberlicht
OK Oberkante
RaD Rohrdecke
RFB Rohrfußboden
RH Rohrkauchfang ab OKFB
RLT Raumlufttechnik
S Sockel
SH Sickerschrte
SLW Sauberkeitsmatte
Sg Stegträgerpl.
TrB Treppenstufe
TS Trockneßs
UDH Unterdeckenhöhe
UHD Unterhangdecke
UK Unterkante
UZ Unterzug
VK Vorderkante
VW Vorsteuerung
WA Wandausspärung
WD Wandsturzdruch
WS Wandschlitz

BESCHRIFTUNG: Fenster, Türen

Dla-TÜ Raumnummer-Türsummer
Dla-FÜ Raumnummer-Fensterkummer

RAUMSTEMPEL:

Dla
Dla-Nr. Raumnummer
Dla-Bez. Raumbezeichnung
Dla-Fläche Raumfläche
Dla-Höhe Raumhöhe
Dla-Bel. Raumbelastung (kN/m²oder kN/m²)
Dla-Ausb. Raumausbau
Dla-Wand Raumwand
Dla-Decke Raumdecke

MATERIAL:

CT Zementestrich
FL Fliesen
GK Gipskarton
LI Linoleum
MW Mauerwerk
ND Naturdaen
PG Putz, ab fertig geglättet
STB Stahlbeton
TB Teppichfliesen

Index	Änderungs/Ergänzung	Datum	Name
02	Anpass. Höhe Aufmauerung; Anpass. OKFFB-DG Haus 5	20.02.2025	DP
01	Anpass. Dachraum u. Gaube HS; Anpass. OKFFB-DG Haus 5; Anpass. Tiefe Deckenkoffer	06.12.2024	DP

Dieser Plan gilt nur in Verbindung mit den statischen Konstruktionsplänen und sämtlichen Detailplänen der Fachplaner.
Alle Maße sind vom Auftragnehmer werkbezüglich am Bau zu prüfen, bzw. am Bau zu nehmen.
Die Ausführung muss gemäß aktueller Normen und Richtlinien und der Herstellerangaben hergestellen.
Unstimmigkeiten und der Ausführung vor Arbeitsbeginn mitzuteilen. Alle Maße beziehen sich, soweit nicht anders angegeben, auf den Rohbau ohne Putz oder Verkleidung.
Bestandsmaße sind Fertigmaße.
Maßangaben für Fensteröffnungen, Fenster- und Türstöcke beziehen sich grundsätzlich auf Oberkante Fertigfußboden.
Verwendete Schriftform sind keine Verlegeskiste. Sie markieren Flächen grundsätzlich verschiedener Art.

LAGE-HÖHENSYSTEM

OK FFB EG 0,00=152,16m ü. NHN im DHHN2016

LIEGENSCHAFT-TIBAUMERKSGEBÄUDETEIL Oberschule Baruth - Schulgebäude Am Park 3 02694 Malschwitz/ OT Baruth	LIEGENSCHAFTSNUMMER L0048
MAßNAHME Umbau und Erweiterung einer 2-zügigen Oberschule	BAUWERKNUMMER/GEBÄUDETEIL G01 MAßNAHMENNUMMER I23-040 KOSTENGRUPPE 300
PLANINHALT Ansicht Südost H2, Schnitt H2 H5	TEILPLAN 1/1 PLANINHALT ANSO-2_SN-H2-5
STAND DER PLANUNG Ausführungsplanung FACHPLANER	MAßSTAB 1:50 FORMAT 1400x594 INDEX 02 BEARBEITUNGSZEICHNET ZS / SR / DP PLANDATUM 12.03.2024
BAUHERR Landratsamt Bautzen Gebäude- und Liegenschaften Bahnhofstraße 1 02625 Bautzen Tel.: 03591 5250-23001 Fax: 03591 5250-23001	UNTERSCHRIFT ZUR BAUAUSFÜHRUNG FREIGEGEBEN GEPRÜFT NACH DOKUMENTATIONSRICHTLINIE LANDRATSAMT BAUTZEN DATUM UNTERSCHRIFT BAUHERR/TEILKUNDEN DATUM UNTERSCHRIFT FACHPLANER HAUPTBAU DATUM UNTERSCHRIFT BAUHERR/TBT HBP

NAME DES LAYOUTS: M50

DATEINAME: I23-040.L0048.G01.ANSO-2_SNH2-5.A.H300.AN-SN.AE02.dwg

NUR ABZUG zur Kalkulation