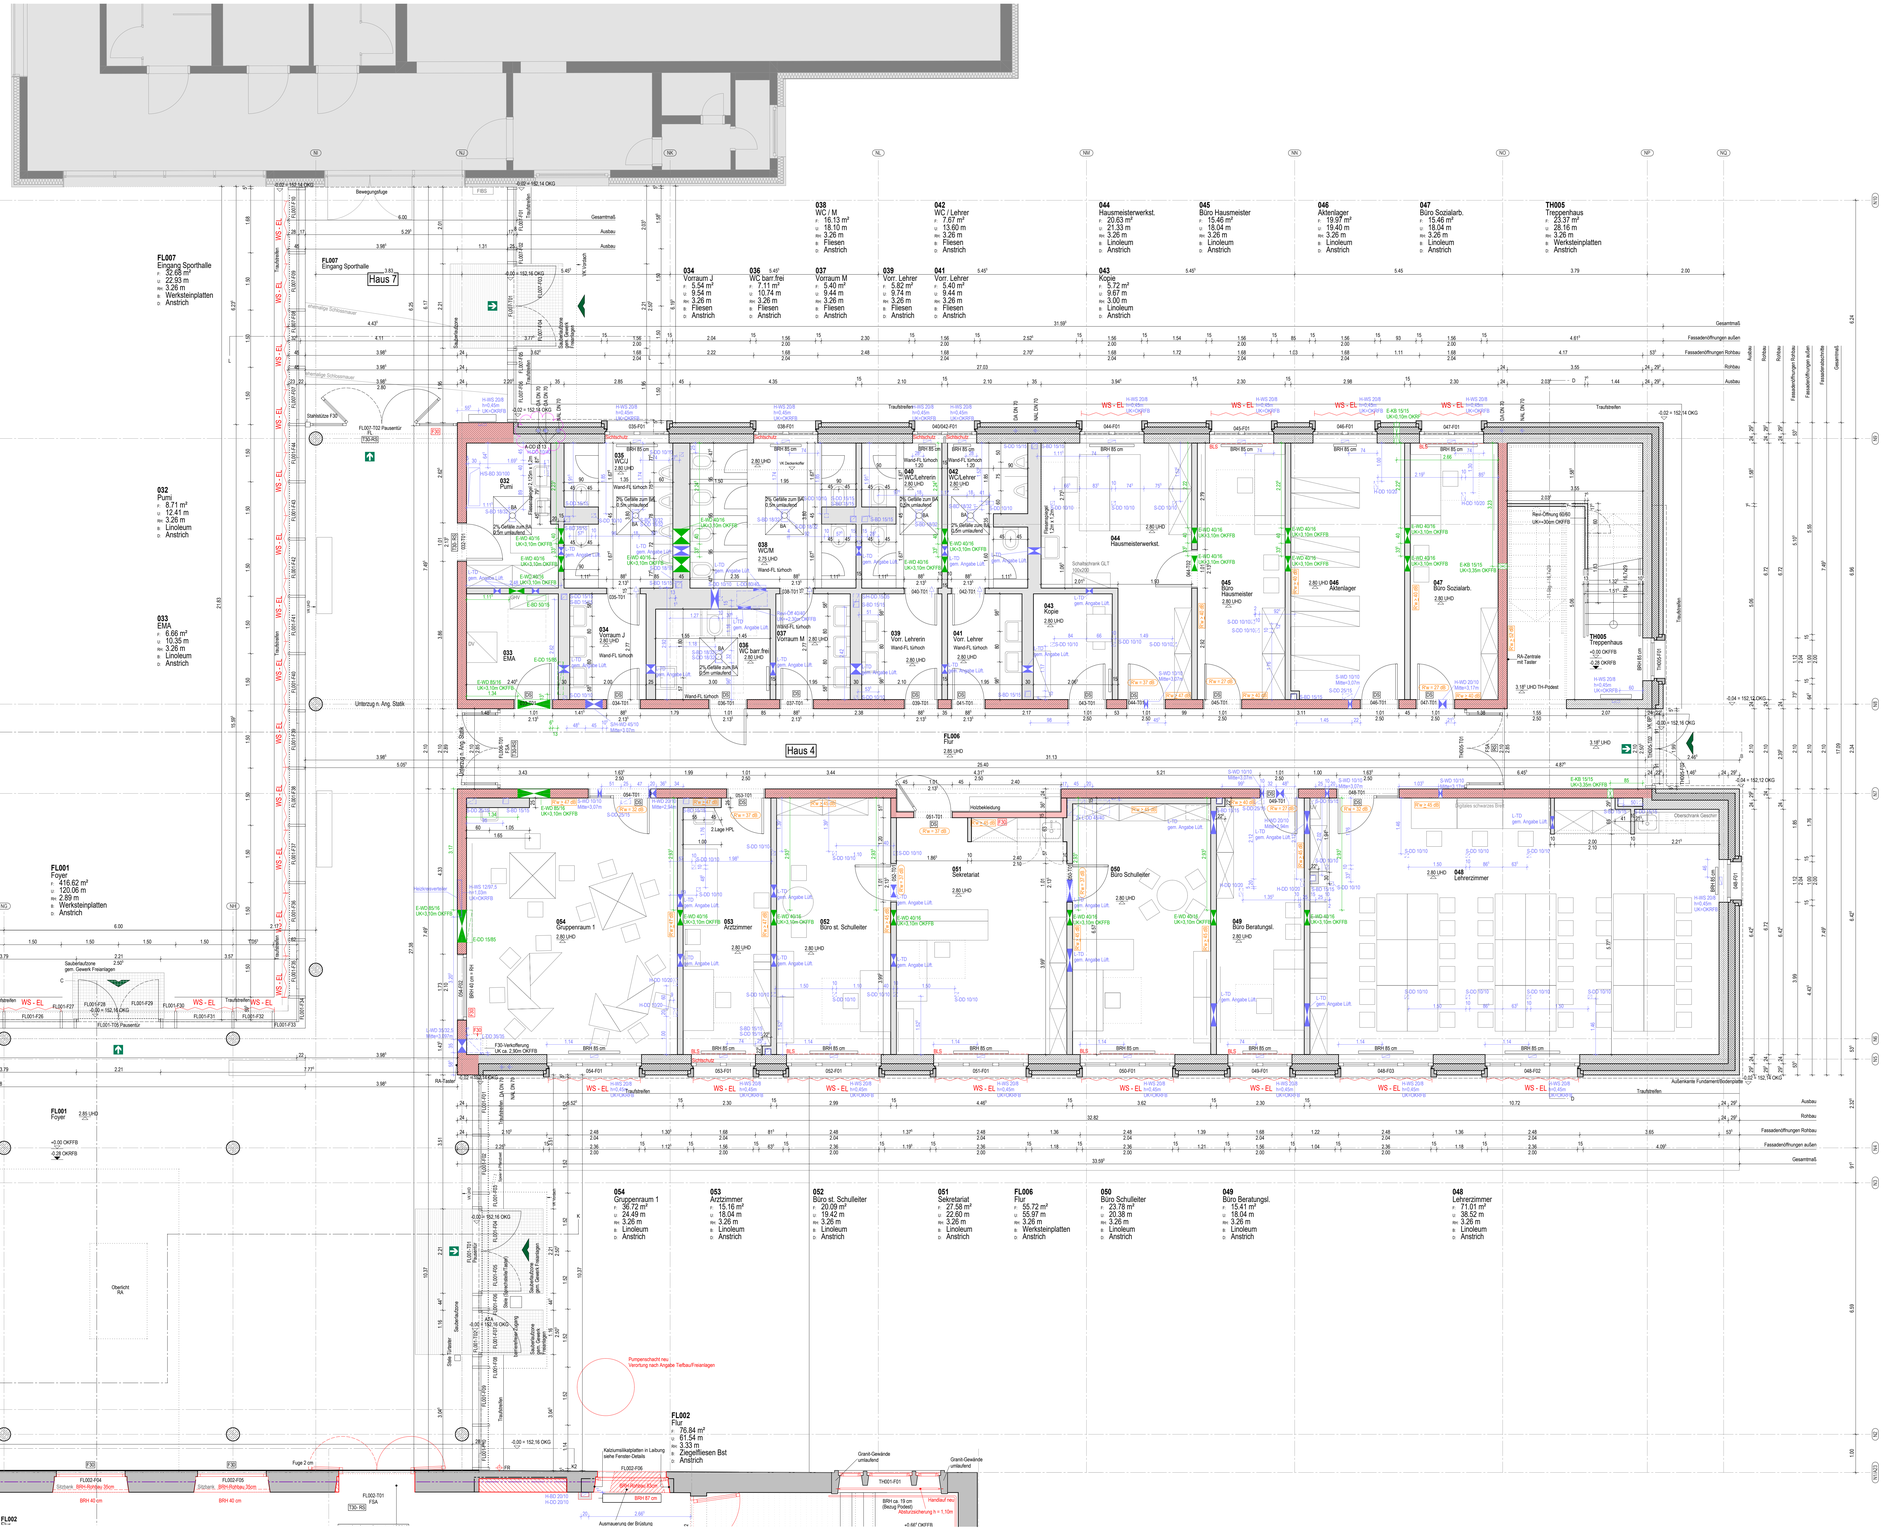

LEGENDE

SYMBOLE, LINIEN, SCHRAFF.:

- Bestand
- Mauerwerk
- Stahlbeton
- Beton
- Stahlbetonfertigteil
- Trockenbau
- Dämmung
- Mauerwerk Neu (Altbau)
- Stahlbeton Neu (Altbau)
- Dämmung Neu (Altbau)
- Estrich Teilbereiche vom Fußbodenbelag
- Abbruch
- Fußboden Teilabbruch
- Neue Decke bzw. UKD
- UKD Abbruch
- Brüstung Abbruch
- Neue Brüstung
- Neubau im Bereich Altbau
- Freibau
- Linie angenommen
- verdeckte Kante
- durchlaufgerade Kante
- OK Fertig-Fußboden
- OK Roh-Fußboden
- UK LHO hängen auf OK Fertig-Fußboden
- Brandschutzerfordernis F30, soweit nicht anders angegeben (Neubau)
- Brandschutzerfordernis F30 (Altbau)
- Brandschutzerfordernis F60
- Fluchtwegrichtung

ABKÜRZUNGEN A-Z

ATA	Autom.Türantrieb
Bel	Bestand
B	Breite
BA	Bodenablauf
BD	Bodenentlüftbruch
BK	Bodenkanal
BLS	Blendschutz
BP	Bodenplatte
BRH	Brüstungshöhe
BRK	Brüstungskanal
BS	Bodenschutz
D	Decke
DA	Deckelauf
DD	Deckendurchbruch
DF	Deckenfehlstelle
DH	Deckenhöhe
DK	Deckenkante
E	Estrich (Dunstdr.)
ELS	Elektro
F	Fundament
FB	Fußboden
FFB	Fertig-Boden
FH	Fahrbr.
H	Heizung
HBD	Holzbalkendecke
KH	Kämpferhöhe
L	Lüftung
LA	Lichtausschnitt
LB	Lichte Breite
LH	Lichte Höhe
NHL	Nutzlast
OL	Oberlicht
OK	Oberkante
RaD	Rohdecke
RFB	Rohfußboden
RH	Rohbauöffnung ab OKFFB
RLT	Raumlufttechnik
S	Sender
SH	Scheibenhöhe
SLW	Sackkarrenhalter
Stg	Steigungen)
TGD	Trogdecke
TS	Türschwelle
UDH	Unterdeckenhöhe
UHD	Unterhangdecke
UK	Unterkante
UZ	Unterzug
VK	Verkantung
VM	Vormauerung
WA	Wandaussparung
WD	Wanddurchbruch
WS	Wandschutz

DURCHBRUCHSKOSTEN

- Wandausbruch V.:40 bis in cm
- Deckenausbruch V.:40 bis in cm
- Deckendurchbruch V.:Dicke bis in cm
- Wandschlitz V.:40 bis in cm

BRANDSCHUTZ

BM	Brandmelder gemäß ELT-Planung
DS	Dichtschmierband
DSS	Dicht- und Selbstschmierband
FL	Freilauf
FSA	Feststellanlage
RA	Rauchmeldung
RD	Rauchdicht
F30	feuerhemmend
F60	hochfeuerhemmend
F90	feuerbeständig
K30	Feuerschutztür
K60	Feuerschutztür
K30 RS	Feuer- und Rauchschutztür
T30 RS	Brandwand feuerbeständig

MATERIAL:

CT	Zementestrich
FL	Fliesen
GK	Gipskarton
LI	Linoleum
MW	Mauerwerk
NS	Nadelstein
PG	Putz, str. farbig geglättet
STB	Stahlbeton
TB	Teppichboden

BESCHRIFTUNG: Fenster, Türen

ZIM 001	Raumnummer Zimmertür
EMA F01	Raumnummer Fenstermutter

RAUMSTEMPEL:

Bel	
Nr.	Raumnummer
F.	Raumfläche
U.	Umfang
RH.	Raumhöhe
B.	Bodenbelag
D.	Deckenbelag

Index	Änderung/Ergänzung	Datum	Name
02	Fortführung Ausbauplanung	14.02.2025	LS/JL
01	Sekretariat TK, Anpassung Treppe H4; Fortführung techn. Ausstattung; Fortführung Durchbr.-Planung	30.10.2024	LS

Dieser Plan gilt nur in Verbindung mit den dabeiliegenden Kurzbaubeschreibungen und sämtlichen Detailplänen der Fachplaner.
Alle Maße sind vom Ausführungsbetrieb verantwortlich am Bau zu prüfen, bzw. am Bau zu nehmen.
Die Ansichtsbase sind gemäß aktueller Normen und Richtlinien und der Herstellerangaben herzustellen.
Unstimmigkeiten sind der Bauleitung vor Arbeitsbeginn mitzuteilen. Alle Maße beziehen sich, soweit nicht anders angegeben, auf den Rohbau ohne Putz oder Verkleidung.
Bestandsmaße sind Festgemaße.
Maßangaben für Fensteröffnungen, Fenster- und Türstürze beziehen sich grundsätzlich auf Oberkante Fertigfußboden.
Verwendete Schriftform entspricht keiner Herstellgröße. Sie markieren Flächen grundsätzlich verschiedener Art.

LAGE+HÖHENSYSTEM

OK FFB EG 0,00=152,16m ü. NHN im DHHN2016

LIEGENSCHAFTSBAUMERKGEBÄUDETEIL
Oberschule Baruth - Schulgebäude
Am Park 3
03594 Mahlsdorfwitz OT Baruth

LIEGENSCHAFTSNUMMER
L0048

BAUMERKSNUMMERGEBÄUDETEIL
G01

MASNAHME
Umbau und Erweiterung einer 2-zügigen Oberschule

MASNAHMENUMMER
I23-040

KOSTENGRUPPE
300

PLANINHALT
Grundriss
Erdgeschoss H4, H6-Teil 2, H7

TEILPLAN
4/4

CODIERUNG PLANINHALT
GR02_EG01

MASSTAB
1:50

FORMAT
1350x841

STAND DER PLANUNG
Ausführungsplanung

INDEX
02

FACHPLANER

BEARBEITET/GEZEICHNET
LS/JL

PLANDATUM
12.03.2024

UNTERSCHRIFT

ZUR BAUAUSFÜHRUNG FREIGEGEBEN
GEPRÜFT NACH DOKUMENTATIONSSCHLUSS LANDRATSAMT BAUTZEN

BAUHERR

Landratsamt Bautzen
Gebäude- und Liegenschaftsamt

Bahnhofstraße 9
02625 Bautzen
Tel.: 03591 5251-23001
Fax: 03591 5250-23001

DATUM UNTERSCHRIFT BAUHERR/IN BAUHERR

DATUM UNTERSCHRIFT FACHPLANER/IN FACHPLANER

DATUM UNTERSCHRIFT BEARBEITER/IN

NAME DES LAYOUTS: MSO-04

DATEINAME: I23-040.L.0048.G01.GR02-EG01.A.H300.GR.AE02.dwg

H/B = 841 / 1350 (1.14m²)