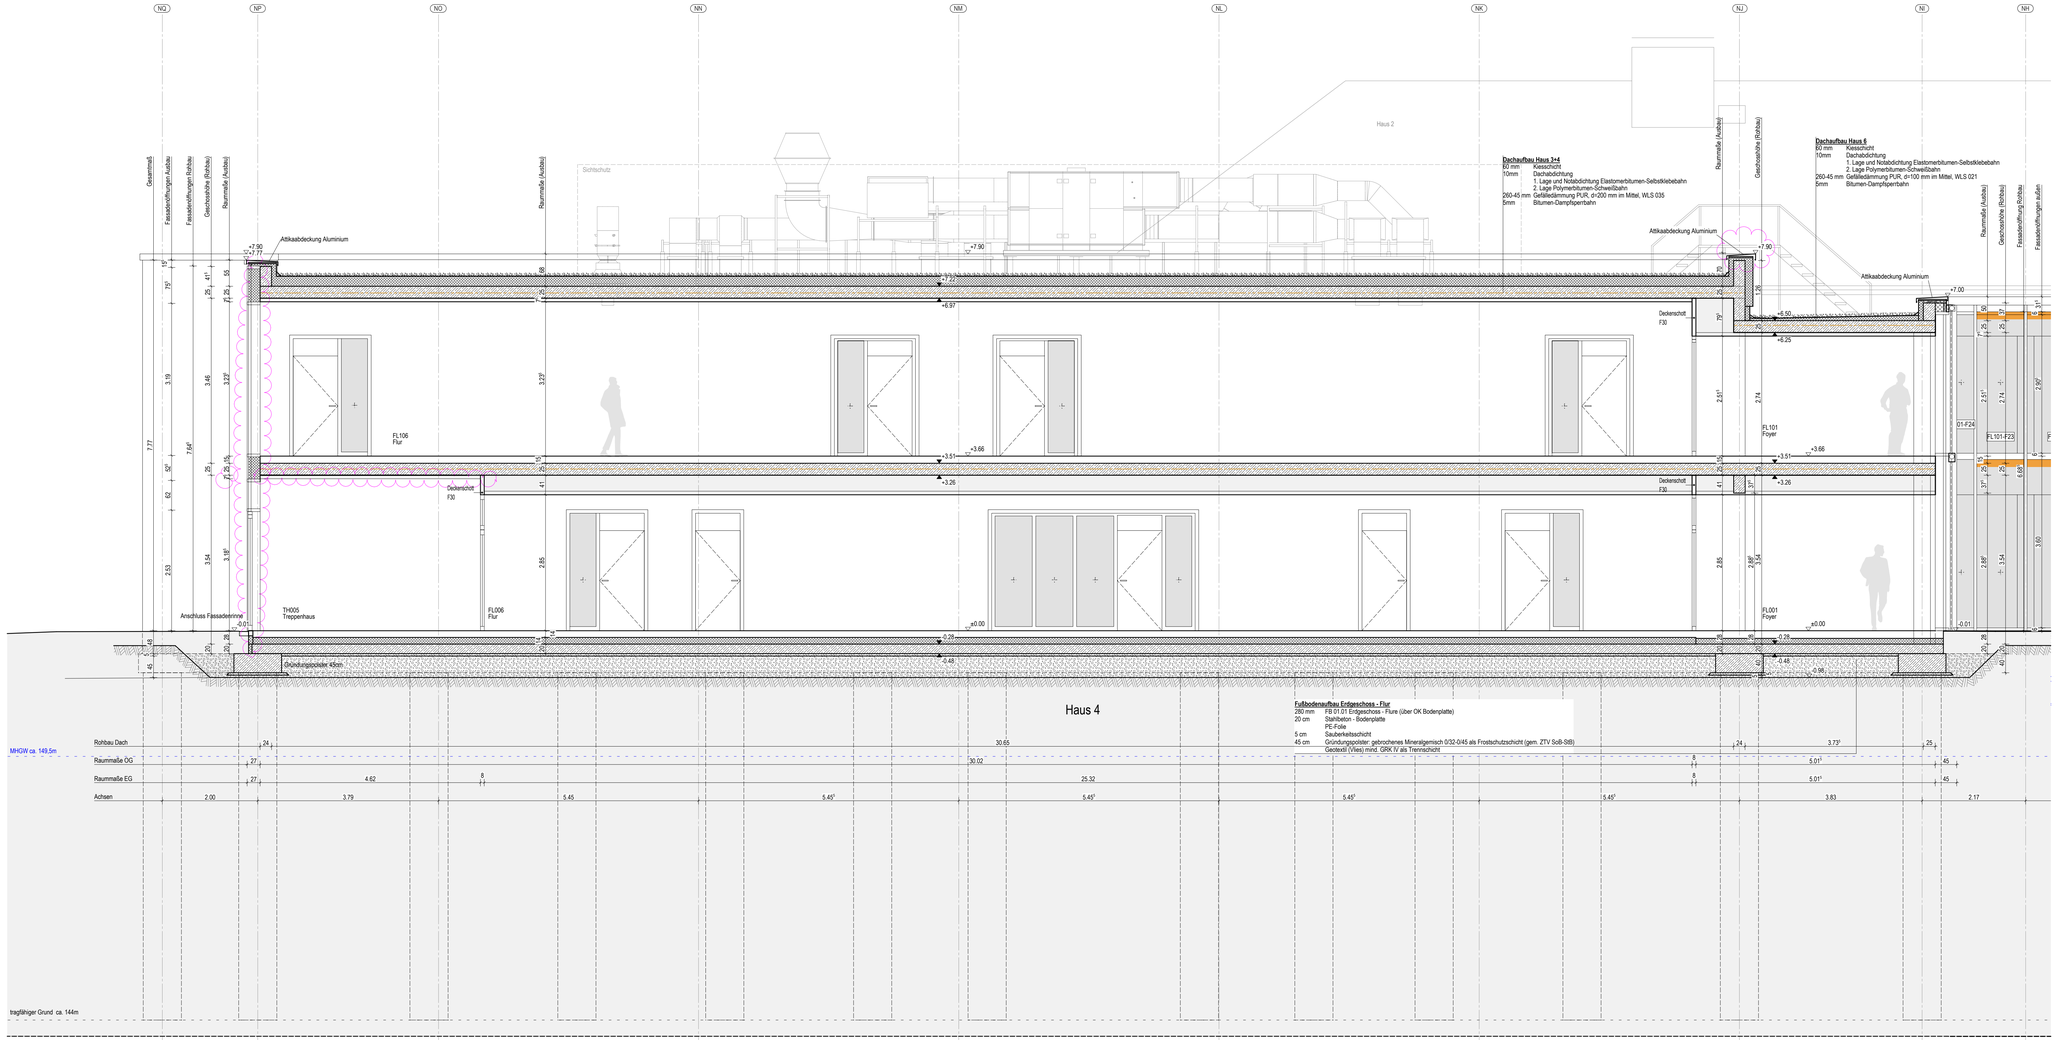

LEGENDE

SYMBOLE, LINIEN, SCHRAFF.:

- Bestand
- Mauerwerk
- Stahlbeton
- Beton
- Stahlbetonfertigteil
- Trockenbau
- Dämmung
- Mauerwerk Neu (Altbau)
- Stahlbeton Neu (Altbau)
- Dämmung Neu (Altbau)
- Ersatz Tiefbereiche von Fußbodenbelag
- Abbruch
- Abbruch
- Fußboden Teilabbruch
- Neue Decke bzw. UHD
- UHD Abbruch
- Brüstung Abbruch
- Neue Brüstung
- Neubau im Bereich Altbau
- Linie angenommen
- verdeckte Kante
- darüberliegende Kante
- OK Fertig-Fußboden
- OK Roh-Fußboden
- UK LHD bezogen auf OK Fertig-Fußboden
- Brandschutzanforderung F30, soweit nicht anders angegeben (Neubau)
- Brandschutzanforderung F30 (Altbau)
- Brandschutzanforderung F90
- Fluchtwegrichtung
- Sonnenlicht Wärmeschutz, man.
- Sonnenlicht Wärmeschutz, elektr.
- Verdunkl. elektr. Verdunkelung, elektr.
- RLS ..... Blendschutz, man.
- BLS-EL ..... Blendschutz, elektr.
- Tür-Überstromgitter/Unterschnitt

DURCHBRÜCHE/SCHLITZE

- Wanddurchbruch "A" ØD bzw. h in cm
- Bodendurchbruch "B" ØD bzw. l in cm
- Deckendurchbruch "C" ØD bzw. l in cm
- Deckendurchbruch "Y" ØD bzw. l in cm
- Wandschlitz "Y" ØD bzw. l in cm

BRANDSCHUTZ

- BM Brandmelder gemäß ELT-Planung
- DS Dichtschließend
- DSS Dicht- und Selbstschließend
- FL Freilauf
- FSA Feststellanlage
- RA Rauchableitung
- RD Rauchdicht
- F30 feuerhemmend
- F60 hochfeuerhemmend
- F90 feuerbeständig
- F30 Feuerschutztür
- T30 Feuerschutztür
- T30-RS Feuer- und Rauchschutztür
- F90-A+M Brandwand feuerbeständig

ABKÜRZUNGEN: A-Z

- ATA Autom.Türantrieb
- Bet Bestand
- B Breite
- BA Bodenablauf
- BD Bodendurchbruch
- BK Bodenkanal
- BLS Blendschutz
- BP Bodenplatte
- BRH Brüstungshöhe
- BRK Brüstungskanal
- BS Bodenschlitz
- D Decke
- DA Dachablauf
- DD Deckendurchbruch
- DF Dachflächenfenster
- DH Deckenhöhe
- DK Deckenkoffer
- E Elektro (Durchbr.)
- ELT Elektro
- F Fundament
- FB Fußboden
- FFB Fertigfußboden
- FR Fallrohr
- H Heizung
- HBD Holzbalkendecke
- KH Kämpferhöhe
- L Lüftung
- LA Lichtausschnitt
- LB Lichte Breite
- LH Lichte Höhe
- NAL Notablauf
- OL Oberlicht
- OK Oberkante
- RoD Rohdecke
- RFB Rohfußboden
- RH Rohbauhöhe ab OKFFB
- RLT Raumlufttechnik
- S Sanitär
- SH Scheitelhöhe
- SLM Saubertuhlhaltle
- Stg Steigung(en)
- TrSt Treppenstufe
- TS Türschwelle
- UDH Unterdeckenhöhe
- UHD Unterhangdecke
- UK Unterkante
- UZ Unterzug
- VK Vorderkante
- VM Vormauerung
- WA Wandausspärung
- WD Wanddurchbruch
- WS Wandschlitz

MATERIAL:

- CT Zementestrich
- FL Fliesen
- GK Gipskarton
- LI Linoleum
- MW Mauerwerk
- NS Naturstein
- PG Putz, str.-fertig geglättet
- STB Stahlbeton
- TB Teppichboden

BESCHRIFTUNG: Fenster, Türen

- 054-T01 Raummunmer-Türnummer
- 054-F01 Raummunmer-Fensternummer

RAUMSTEMPEL:

054
Erdgeschoss 1
L = 24.48 m
L = 24.48 m
a = 3.26 m
Grundfläche
L Anzahl

- Raumnummer
- Raumname
- Raumhöhe
- Raumnutzung
- Raumfläche (MPH bis UKM)
- Bodenbelag
- Sockelleisten

Index	Änderung/Ergänzung	Datum	Name
01	Korr. Höhe UHD im TR; Fortführung Planung PRF; Umplanung Attika H4	20.02.2025	LS

Dieser Plan gilt nur in Verbindung mit den statischen Konstruktionsplänen und sämtlichen Detailplänen der Fachplaner.
Alle Maße sind vom Auftragnehmer werterkeitlich am Bau zu prüfen, bzw. im Bau zu nehmen.
Die Anschlüsse sind gemäß aktueller Normen und Richtlinien und der Herstellerangaben herzustellen.
Unstimmigkeiten sind der Bauleitung vor Arbeitsbeginn mitzuteilen. Alle Maße beziehen sich, soweit nicht anders angegeben, auf den Rohbau ohne Putz oder Verkleidung.
Bestandsmaße sind Fertigmaße.
Maßangaben für Fensterbrüstungen, Fenster- und Türstürze beziehen sich grundsätzlich auf Oberkante Fertigfußboden.
Verwendete Schraffuren sind keine Verlegepläne. Sie markieren Flächen grundsätzlich verschiedener Art.

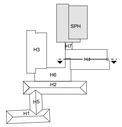

LAGE-HÖHENSYSTEM
OK FFB EG 0,00=152,16m ü. NHN im DHHN2016

LIEGENSCHAFT/BAUWERK/GEBÄUDETEIL
Oberschule Baruth - Schulgebäude
Am Park 3
02694 Malschwitz OT Baruth

LIEGENSCHAFTSNUMMER
L0048

BAUWERKSNUMMER/GEBÄUDETEIL
G01

MAßNAHME
Umbau und Erweiterung einer 2-zügigen Oberschule

MAßNAHMENNUMMER
I23-040

KOSTENGRUPPE
300

PLANINHALT
Schnitt B
H4, H6

TEILPLAN
1/1

CODIERUNG
SN-B-4-6

MAßSTAB
1:50

FORMAT
1080x594

STAND DER PLANUNG
Ausführungsplanung

INDEX
01

FACHPLANER

BEARBEITET/GEZEICHNET
KT/LS

PLANDATUM
12.03.2024

UNTERSCHRIFT

ZUR BAUAUSFÜHRUNG FREIGEGEBEN
GEPRÜFT NACH DOKUMENTATIONSRICHTLINIE LANDRATSAMT BAUTZEN

BAUHERR
Landratsamt Bautzen
Gebäude- und Liegenschaftsamt

Bahnhofstraße 9
02625 Bautzen
Tel.: 03591 52512-2001
Fax: 03591 52512-2001

DATUM UNTERSCHRIFT BEARBEITER HOCHBAU | DATUM UNTERSCHRIFT FACHBEREICHSLEITER HOCHBAU | DATUM UNTERSCHRIFT BEARBEITER GAG

VORABZUG zur Kalkulation

NAME DES LAYOUTS: M50
DATEINAME: I23-040.L0048.G01.SNB-4-6.A.H300.SN.AE01.dwg