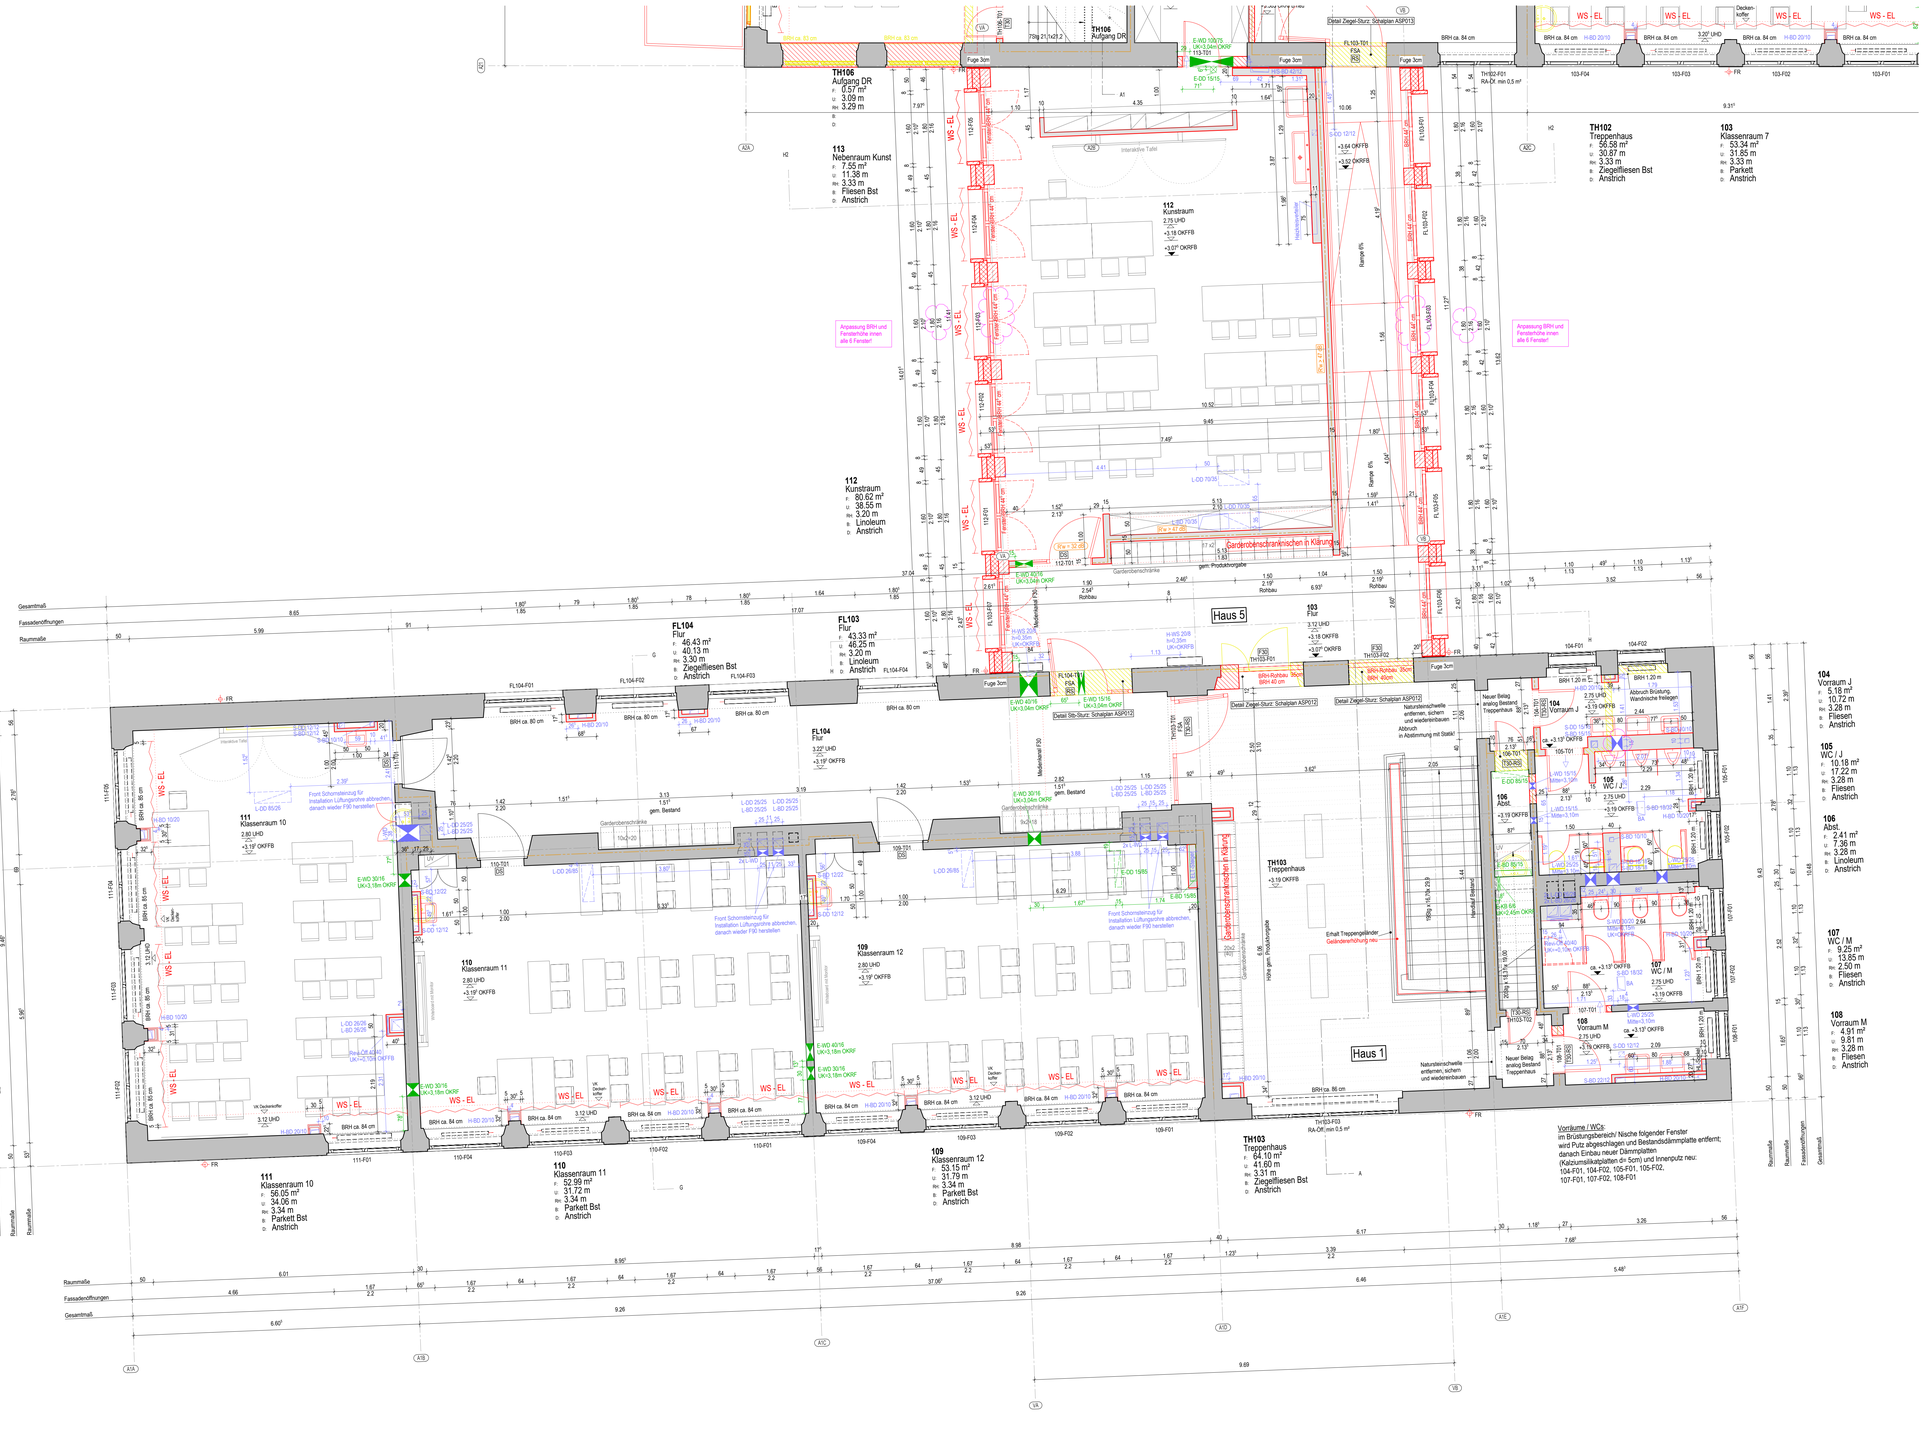

LEGENDE

SYMBOLE LINIEN, SCHRAFF.:

- Bestand
- Mauerwerk
- Stahlbeton
- Beton
- Stahlbetonfertigteil
- Trockenbau
- Dämmung
- Mauerwerk Neu (Altbau)
- Stahlbeton Neu (Altbau)
- Dämmung Neu (Altbau)
- Ersatz Teilbereiche von Fußbodenbelag
- Abbruch
- Abbruch
- Fußboden Teilabbruch
- Neue Decke bzw. UHD
- UHD Abbruch
- Brüstung Abbruch
- Neue Brüstung
- Neubau im Bereich Altbau
- Linie angenommen
- verdeckte Kante
- darüberliegende Kante
- OK Fertig-Fußboden
- OK Roh-Fußboden
- UK UHD bezogen auf OK Fertig-Fußboden
- Brandschutzanforderung F30, soweit nicht anders angegeben (Neubau)
- Brandschutzanforderung F90 (Altbau)
- Brandschutzanforderung F90
- Fluchtwegrichtung

- Sommerlicher Wärmeschutz: man.
- Sommerlicher Wärmeschutz: elektr.
- Verdunklung: elektr.
- Blendschutz: man.
- Blendschutz: elektr.
- Tür-Übertrittschwelle/Unterschnitt

DURCHBRÜCHE/SCHLITZE

- Wanddurchbruch
- Bodendurchbruch
- Deckendurchbruch
- Deckendurchbruch
- Wanddurchbruch

BRANDSCHUTZ

- Brandmelder gemäß ELT-Planung
- Dichtschleifband
- Dicht- und Selbstschließend
- Freilauf
- Feststellanlage
- Rauchableitung
- Rauchdicht
- feuerhemmend
- hochfeuerhemmend
- feuerbeständig
- Feuerschutztür
- Feuerschutztür
- Feuer- und Rauchschutztür
- Brandwand feuerbeständig

ABKÜRZUNGEN: A-Z

ATA	Autom.Türantrieb	OL	Oberlicht
B	Bestand	OK	Oberkante
B	Breite	ROD	Rohdecke
BA	Bodenablauf	RFB	Rohfußboden
BD	Bodendurchbruch	RH	Rohbauhöhe ab OKFFB
BK	Bodenkanal	RLT	Raumlufttechnik
BLS	Bleiblechstutz	S	Sandlir
BP	Bodenplatte	SH	Schiebetöhne
BRH	Brüstungshöhe	SLW	Sauberkeitsmatte
BRK	Brüstungskanal	Stg	Steigungen
BS	Bodenschlitz	TrSt	Treppenstufe
D	Decke	TS	Türschwelle
DA	Dachablauf	UDH	Unterdeckenhöhe
DD	Deckendurchbruch	UH	Unterhangdecke
DF	Dachflächenfenster	UK	Unterkante
DH	Deckenhöhe	UZ	Unterzug
DK	Deckenkoffer	VK	Vorderkante
E	Elektro (Durchbr.)	VM	Vormauerung
ELT	Elektro	WA	Wandabsenkung
F	Fundament	WD	Wanddurchbruch
FB	Fußboden	WS	Wandschlitz
FFB	Fertigfußboden		
FR	Fahrstr		
H	Heizung		
HBD	Hochbeetkendecke		
KH	Kämpferhöhe		
L	Lüftung		
LA	Lüftungsschacht		
LB	Lichte Breite		
LH	Lichte Höhe		
NAL	Notalauf		

F30	feuerhemmend	
F90	hochfeuerhemmend	
F90	feuerbeständig	
T30	Feuerschutztür	
T90	Feuerschutztür	
T30-RS	Feuer- und Rauchschutztür	
F30-A-B	Brandwand feuerbeständig	

MATERIAL:

CT	Zementestrich
FL	Fliesen
GK	Gipskarton
LI	Linoleum
NS	Naturstein
PO	Putz, str. farbig geglättet
STB	Stahlbeton
TB	Teppichboden

Index	Änderung/Ergänzung	Datum	Name
02	Fortführung Ausbauplanung; Anpassg. Durchbrüche; Anpassg. BRH+Fensterhöhe Haus 5	19.02.2025	DP, KT, JL
01	Erg./Korr. Durchbrüche; Anm. WCs	30.10.2024	DP, JL

Dieser Plan gilt nur in Verbindung mit den statischen Konstruktionsplänen und sämtlichen Detailplänen der Fachplaner.
Alle Maße sind vom Aufragehirne einzelnerlich am Bau zu prüfen bzw. am Bau zu nehmen.
Die Anschlüsse sind gemäß aktueller Normen und Richtlinien und der Herstellerangaben herzustellen.
Unstimmigkeiten sind der Bauleitung vor Arbeitsbeginn mitzuteilen. Alle Maße beziehen sich, soweit nicht anders angegeben, auf den Rohbau ohne Putz oder Verkleidung.
Bestandsmaße sind Ferligmaße.
Maßangaben für Fensteröffnungen, Fenster- und Türstürze beziehen sich grundsätzlich auf Oberkante Fertigfußboden.
Verwendete Schraffuren sind keine Verlegepläne. Sie markieren Flächen grundsätzlich verschiedener Art.

LAGE-HÖHENSYSTEM

OK FFB EG 0,00=152,16m ü. NHN im DHHN2016

LIEGENSCHAFTSBAUWERK/GEBÄUDETEIL
Oberschule Baruth - Schulgebäude

Am Park 3
02694 Malschwitz OT Baruth

LIEGENSCHAFTSNUMMER
L0048

BAUWERKSNUMMER/GEBÄUDETEIL
G01

MAßNAHME
Umbau und Erweiterung einer 2-zügigen Oberschule

MAßNAHMENNUMMER
I23-040

KOSTENGRUPPE
300

PLANINHALT
Grundriss
Obergeschoss H1, H5

TEILPLAN
1/4

CODIERUNG PLANINHALT
GR03_OG01

MAßSTAB
1:50

FORMAT
1189x750

STAND DER PLANUNG
Ausführungsplanung

INDEX
02

FACHPLANER

BEARBEITET/GEZEICHNET
LS / JL / KT / DP

PLANDATUM
12.03.2024

UNTERSCHRIFT

ZUR BAUAUSFÜHRUNG FREIGEGEBEN
GEPRÜFT NACH DOKUMENTATIONSRICHTLINIE LANDRATSAMT BAUTZEN

BAUHERR
Landratsamt Bautzen
Gebäude- und Liegenschaftsamt

Bahnhofstraße 9
02625 Bautzen
Tel.: 03591 5251-23001
Fax: 03591 5250-23001

DATUM UNTERSCHRIFT BAUHERR/BETREUER HOCHBAU | DATUM UNTERSCHRIFT FACHPLANER/BÜRO HOCHBAU | DATUM UNTERSCHRIFT BAUHERR/BETREUER TGA

NAME DES LAYOUTS: M50-01
DATEINAME: I23-040.L0048.G01.OG01.A.H300.GR.AE02.dwg