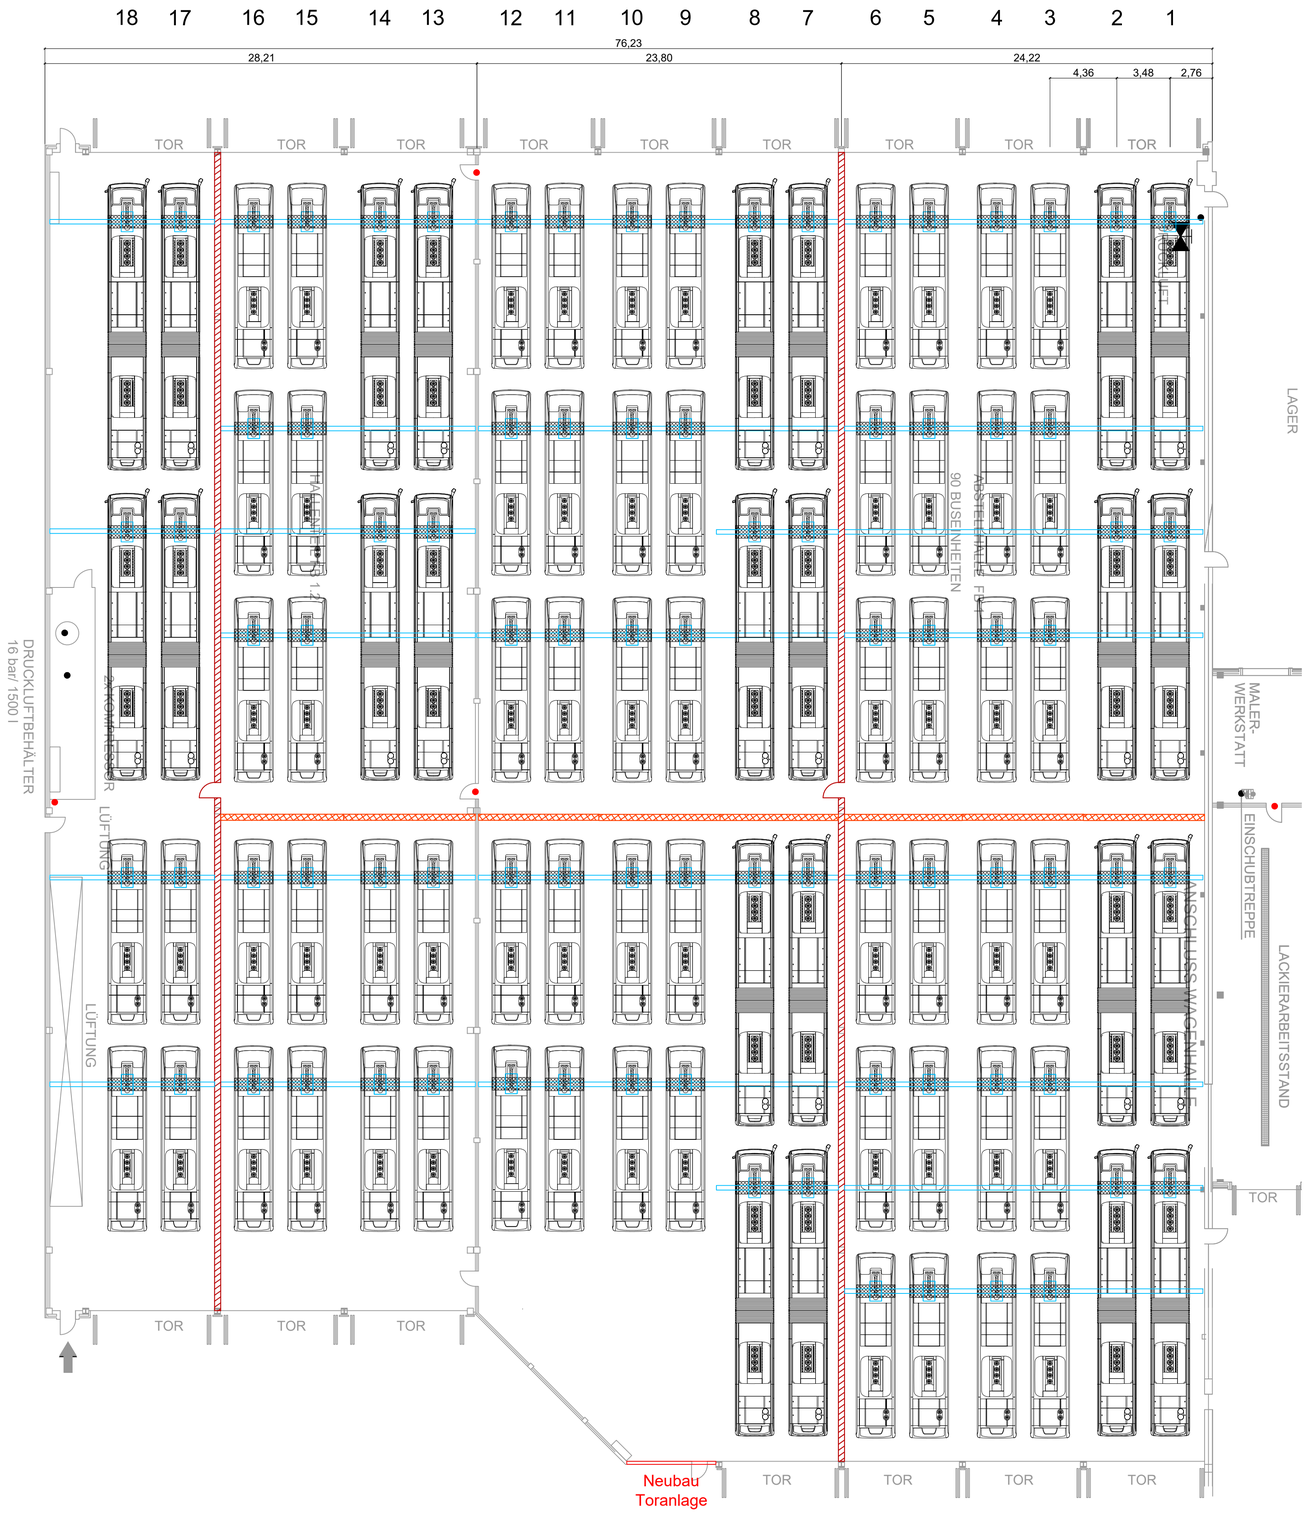

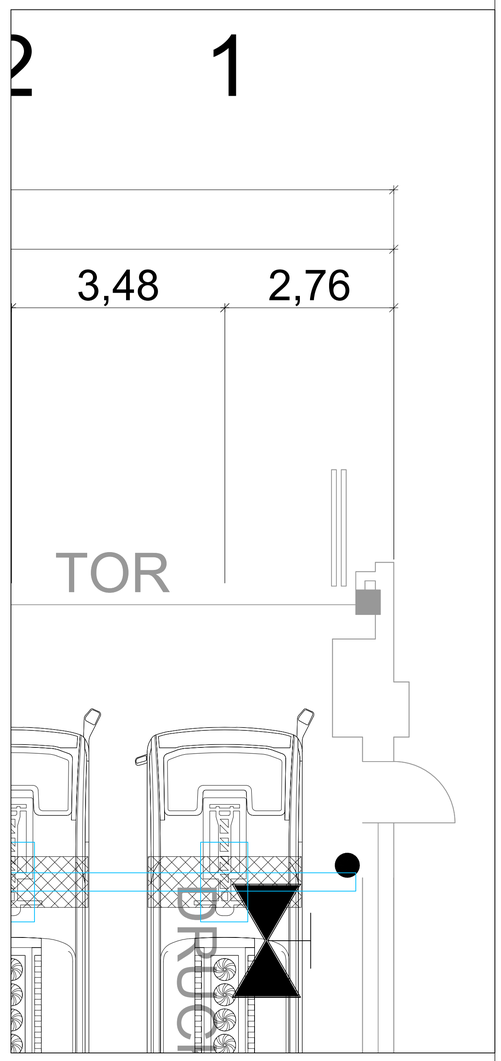

1:50

Legende

- Technikbereich
- Krananlage, Hubanlage
- Dacharbeitsstand
- Installationsbereich
- Ladetechnik
- Pantograf - Kontaktbereich versch. Hersteller
- Fahrzeuge
- Brandschutzwand
- Brandschutzvorhang

Nr.	Datum	Name	Änderung

Ersteller:

VCDB VerkehrsConsult Dresden-Berlin GmbH
Könneritzstraße 31
01067 Dresden
Tel. (0351) 48 2 31 00
Fax (0351) 48 2 31 09

	Datum	Name
bearbeitet		
gezeichnet		
geprüft		

Vorhabenträger:

Stadtwerke Remscheid GmbH
Neuenkamper Str. 81-87,
42855 Remscheid

Projektleiter:

Auftr.-Nr.:

Plan Nr.: SR_FB1_Abstellung

Planungsphase: Konzept

Planinhalt: Grundriss Abstellhalle Erdgeschoss

Vorhaben: Einsatz batterieelektrischer Busse im Verkehrsbetrieb Remscheid

Maßstab: 1:200

Lesexemplar
Planstand: 27.10.2023

s:\PROJEKTE\81_7-AVS\817 210 00 hv-remscheid\6 planung\fördervertrag vr\werkstatt_betriebshof\5 CAD\Werkstatt.dwg