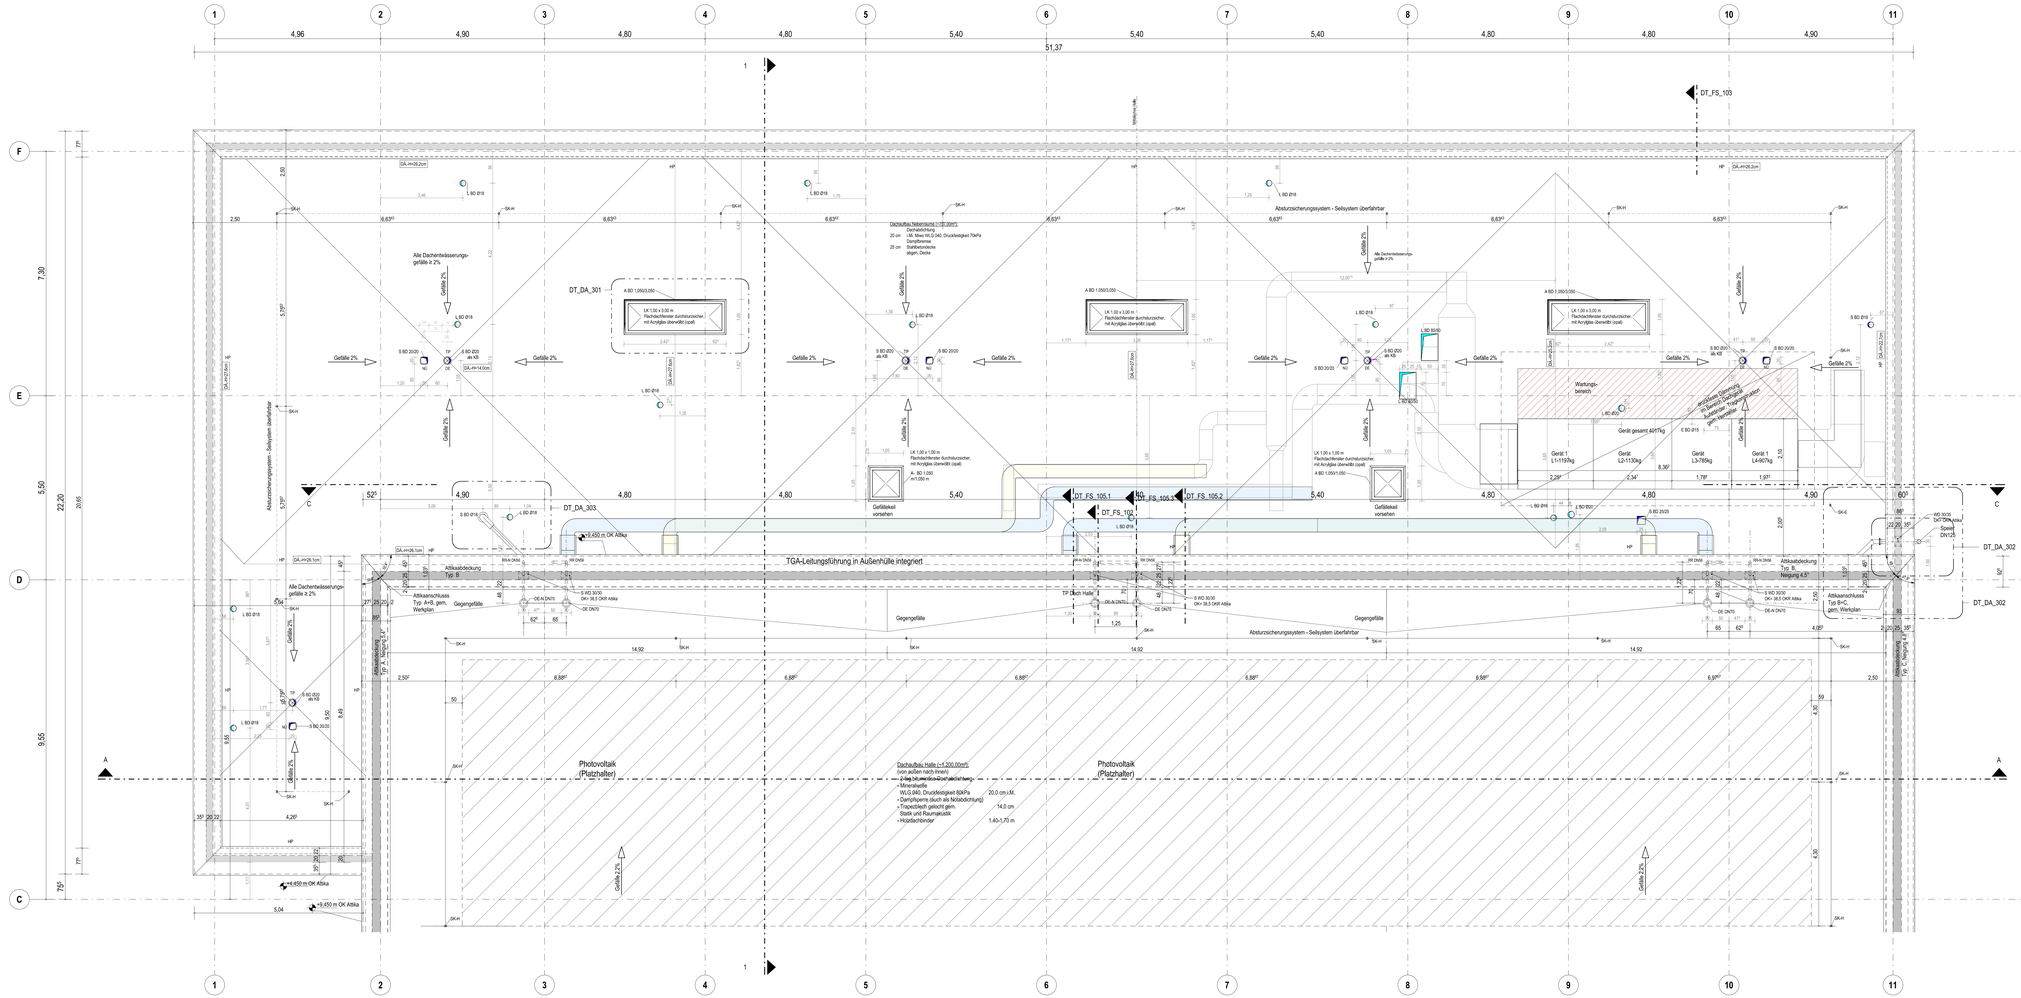

A5_GR_DA_012.1

M. 1 : 50

Legende

Bauteile	Mauerwerk/ Verblender	GDF	Gebäudetrennfuge
	Stahlbeton/ Fertigteil	FBF	Fallbegrenzungsfuge
	Dämmung weich	DF	Dehnfuge
	Dämmung hart	UZ	Überzug
	Trockenbau	UZ	Unterzug
	Abdichtung		
Allgemein	FG Fugenglattstrich	RO	Rollladen
	RH Raumhoch	MA	Markise
	BL Blende	ZGB	zementgeb. Bauplatte
	OL Oberlicht	RR	Regenfallrohr
	SDK Schalldruckklappe		Bewegungsfläche
	BE Bodeneinlauf		Rollbuchfläche 1,50 x 1,50
	Detail Nr / Plan Nr		Nibtransmitt
	Klärungsdetail		Änderungen
Höhen-Angaben	±,0.150 m OKF Oberkante Fertig	UKF	Unterkante Fertig
	±,0.000 m OKR Oberkante Roh	UKR	Unterkante Roh
	±,0.150 m OKF ±,0.000 m OKRO OK Rohdecke	HP	Hochpunkt
	OK Fertigfußboden	TP	Tiefpunkt
	OKRG OK Rohgründung	lichte Raum Höhe (OKF bis UKF)	
	BRH Brüstungshöhe (hier OKF bis OKR)	r.R.	Roh Raum Höhe (OKF bis UKR)
Brandschutz	F30 Wand-bauenhemmend	RWA	Rauch-Wärme-Abzugsanlage
	F90 Wand-feuerbeständig	RS	Rauchschutztür
	EI30 Bauteil in Bauart einer Brandwand	T30/T30	Brandschutztüren
	EI90 Brandwand	DS	Dicht- und selbstschließende Tür
	AIB nicht brennbare Brandlast (Brandlaststeg)	D	Dichtschließende Tür
			Feuerlöscher
Türen	EG-01.1 Etiene.Raumnr./Türnummer		Tür mit Glasausschnitt
	NA Notausgang	FSA	Feststellanlage
	DTA Drehflügeltreffen	FLS	Freilaufschließer
	ü. D. lichter Durchgang	OTS	Obentürschließer
Dach	DE Dacheinlauf	W	Druckströmung Regenwasser.
	DE/-N Dacheinlauf Notentwässerung	N	Freispiegel Regenwasser.
	SP Spaier Notentwässerung	SK-E	Sekurent Einzelanschlußgerät
	LK Lichtkuppel	SK-H	Sekurent Horizontal-Seilsystem

Durchbrüche Hinweis: In den Grundrissen werden LLR nur als Bodendurchbrüche dargestellt, beschrifftet und vermaßt.

WD = Wanddurchbruch	DKFF = Oberkante Fertigfußboden
ÖTD = Tiefgarteröffnung/D	DKRF = Oberkante Rohfußboden
WS = Wandschlitz	UKRD = Unterkante Rohdecke
ÖTS = Tiefgarte/RDU	
BD = Bodendurchbruch	
BS = Bodenschlitz	
DD = Deckendurchbruch	
DS = Deckenschlitz	
KB = Kernbohrung	

Zuordnung Gewerke

A = Architektur	P = Sprinkler
H = Heizung	M = Medien
L = Lüftung/ K = Kälte	S = Brandschutz
E = Elektro	Summe
S = Sanitär	Umfeld

Hinweise zur Ausführung
Alle Maße sind am Bau zu prüfen! Vor der Bauausführung sind Unstimmigkeiten mit dem Planverfasser zu klären! Für die Einhaltung der Maße haftet allein der Unternehmer! Angaben zu Durchbrüchen im Rohbau-Bli. sind aus den Schalpläner zu entnehmen! Installations- und Schachtwände sind erst nach Leitungsmontage zu schließen!

Index	Ergänzungen/Änderung	Gez./Gepr.	Datum
a	Änderungen DA gem. Wolken	fe	22.11.2024
0	BAUFREIGABE	bru/kas	23.10.2024
V4	Änderungen DA gem. Wolken	bru/kas	23.10.2024
V3	Änderungen DA gem. Wolken	bru/kas	12.07.2024
V2	Änderungen DA gem. Wolken	bru/kas	10.07.2024

Plan Nr. | Index
232011_A5_GR_DA_012.1_a

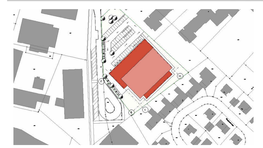

OK FF = ±0,00 m = +38,00m ü. NHN

Projekt
Neubau Dreifachturnhalle Gronau
Marschallstraße 70
48599 Gronau (Westf.)

Projekt Nr.
232011

Bauherr
Wittekindshof - Diakonische Stiftung
Zur Kirche 2
32549 Bad Oeynhausen

Telefon 05734 61 0 | E-Mail: info@wittekindshof.de

Planverfasser

Status | Inhalt
Ausführungsplanung
Grundriss DA Teil 1

Architektur

Dateiname
232011_A5_GR_DA_012.1_a

gez.| Datum
gepr.| Datum

Schlussfe | 23.10.24
sb | 23.10.24

Werkstatt | Plan-Gr.
1:50 | 1040 x 841

0 1 2 5 10 m