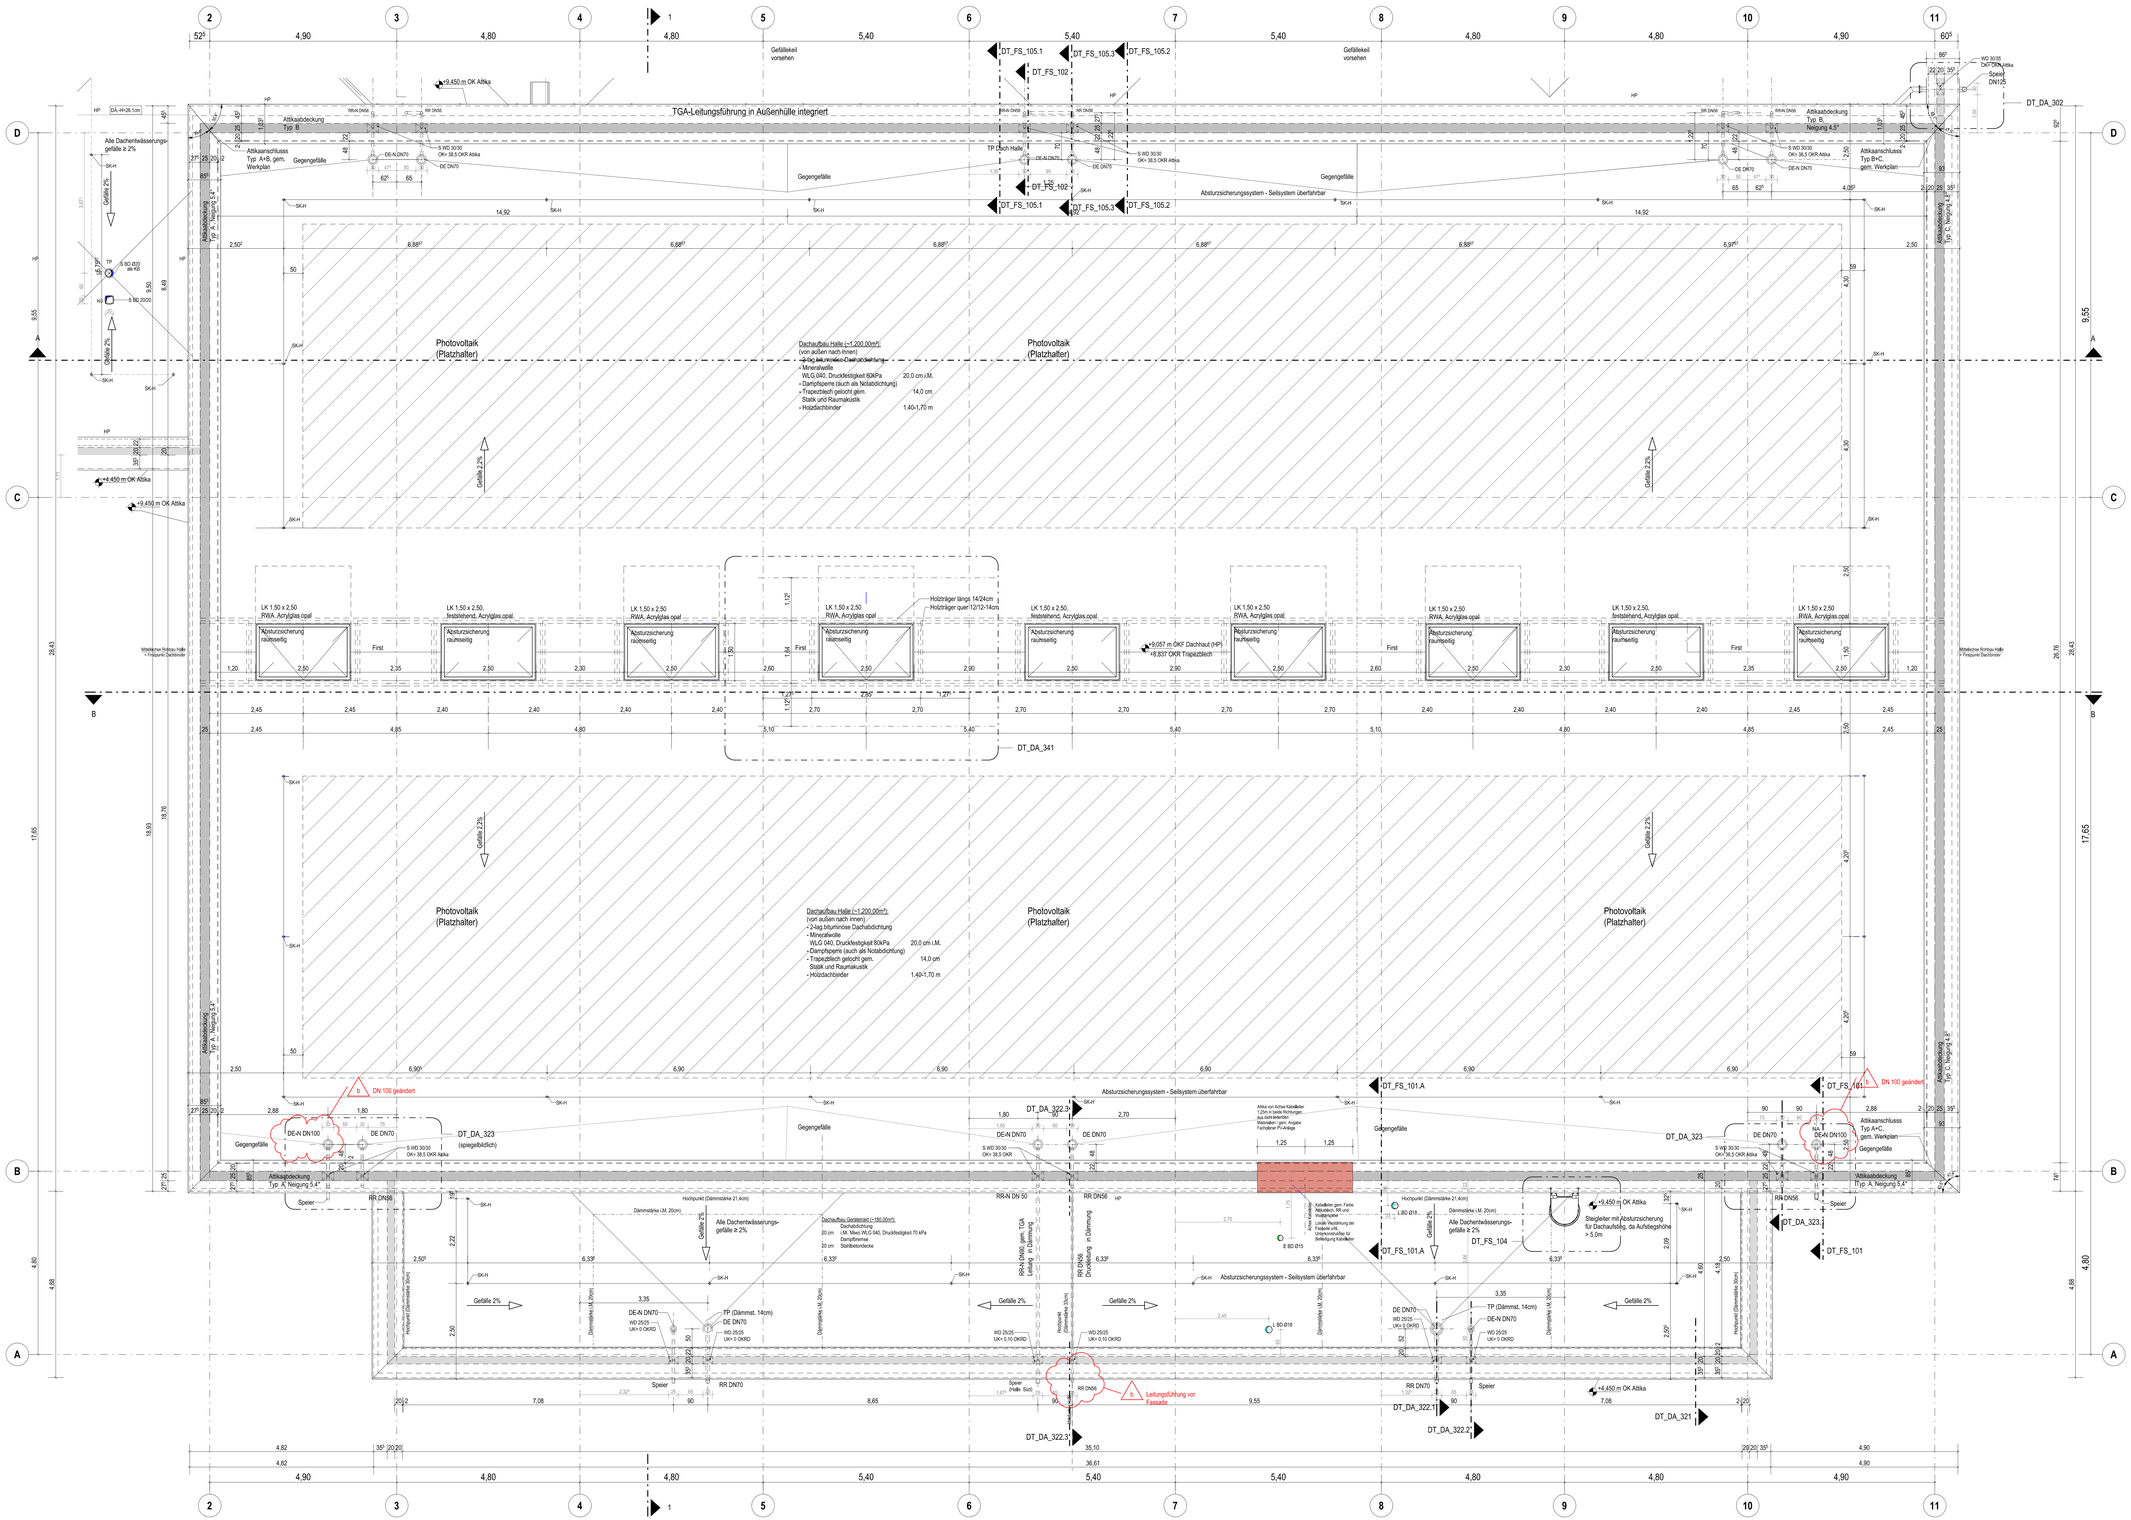
TGA-Leitungsführung in Außenhülle integriert
Photovoltaik (Platzhalter)
Absturzsicherungssystem - Seilsystem überfahrbar
Attikaabdeckung Typ B
Attikaabdeckung Typ B, Neigung 4,5°
Attikaabdeckung Typ A, Neigung 5,4°
Attikaabdeckung Typ C, Neigung 4,5°
Attikaanschluss Typ A+B, gem. Werkplan
Attikaanschluss Typ B+C, gem. Werkplan
Gegengefälle
Gefälle 2%
Gefälle 2,2%
Alle Dachentwässerungsgefälle ≥ 2%
Dachaufbau Halle (~1.200,00m²):
(von außen nach innen)
- 2-lag bituminöse Dachabdichtung
- Mineralwolle
WLG 040, Druckfestigkeit 80kPa 20,0 cm i.M.
- Dampfsperre (auch als Notabdichtung)
- Trapezblech gelocht gem. Statik und Raumakustik 14,0 cm
- Holzdachbinder 1,40-1,70 m
Dachaufbau Geräteraum (~180,00m²):
Dachabdichtung
20 cm i.M. Mineralwolle, Druckfestigkeit 70 kPa
20 cm Dampfbremse
Stahlbetondecke
Photovoltaik (Platzhalter)
Photovoltaik (Platzhalter)
Photovoltaik (Platzhalter)
DN 100 geändert
DN 100 geändert
Leitungsführung vor Fassade
Speier
Speier (Halle Süd)
Steigleiter mit Absturzsicherung für Dachaufstieg, da Aufstieghöhe > 5,0m
Attika von Achse Kaltdeller 1,22m in beide Richtungen aus nach betondeckt. Materialien / gem. Angabe Farbdesign PV-Anlage
Kaltdeller gem. Farbe Dach, RAL 7016 Anzahl/Standorte ?
Lokale Perpöhrung der Fassade o/k, Ursprunsdrüdbe für Befestigung Kaltdeller
Alle Dachentwässerungsgefälle ≥ 2%
Dämmstärke i.M. 20cm
Dämmstärke i.M. 30cm
Hochpunkt (Dämmstärke 21,4cm)
Hochpunkt (Dämmstärke 30cm)
Hochpunkt (Dämmstärke 50cm)
RR-N DN50, gem. TGA Dimensionierung in Dämmung
RR DN56 Dimensionierung in Dämmung
Absturzsicherungssystem - Seilsystem überfahrbar
Gefälle 2%
Gefälle 2,2%
Gefälle 2,2%
Gefälle 2%
Gefälle 2%
Gefälle