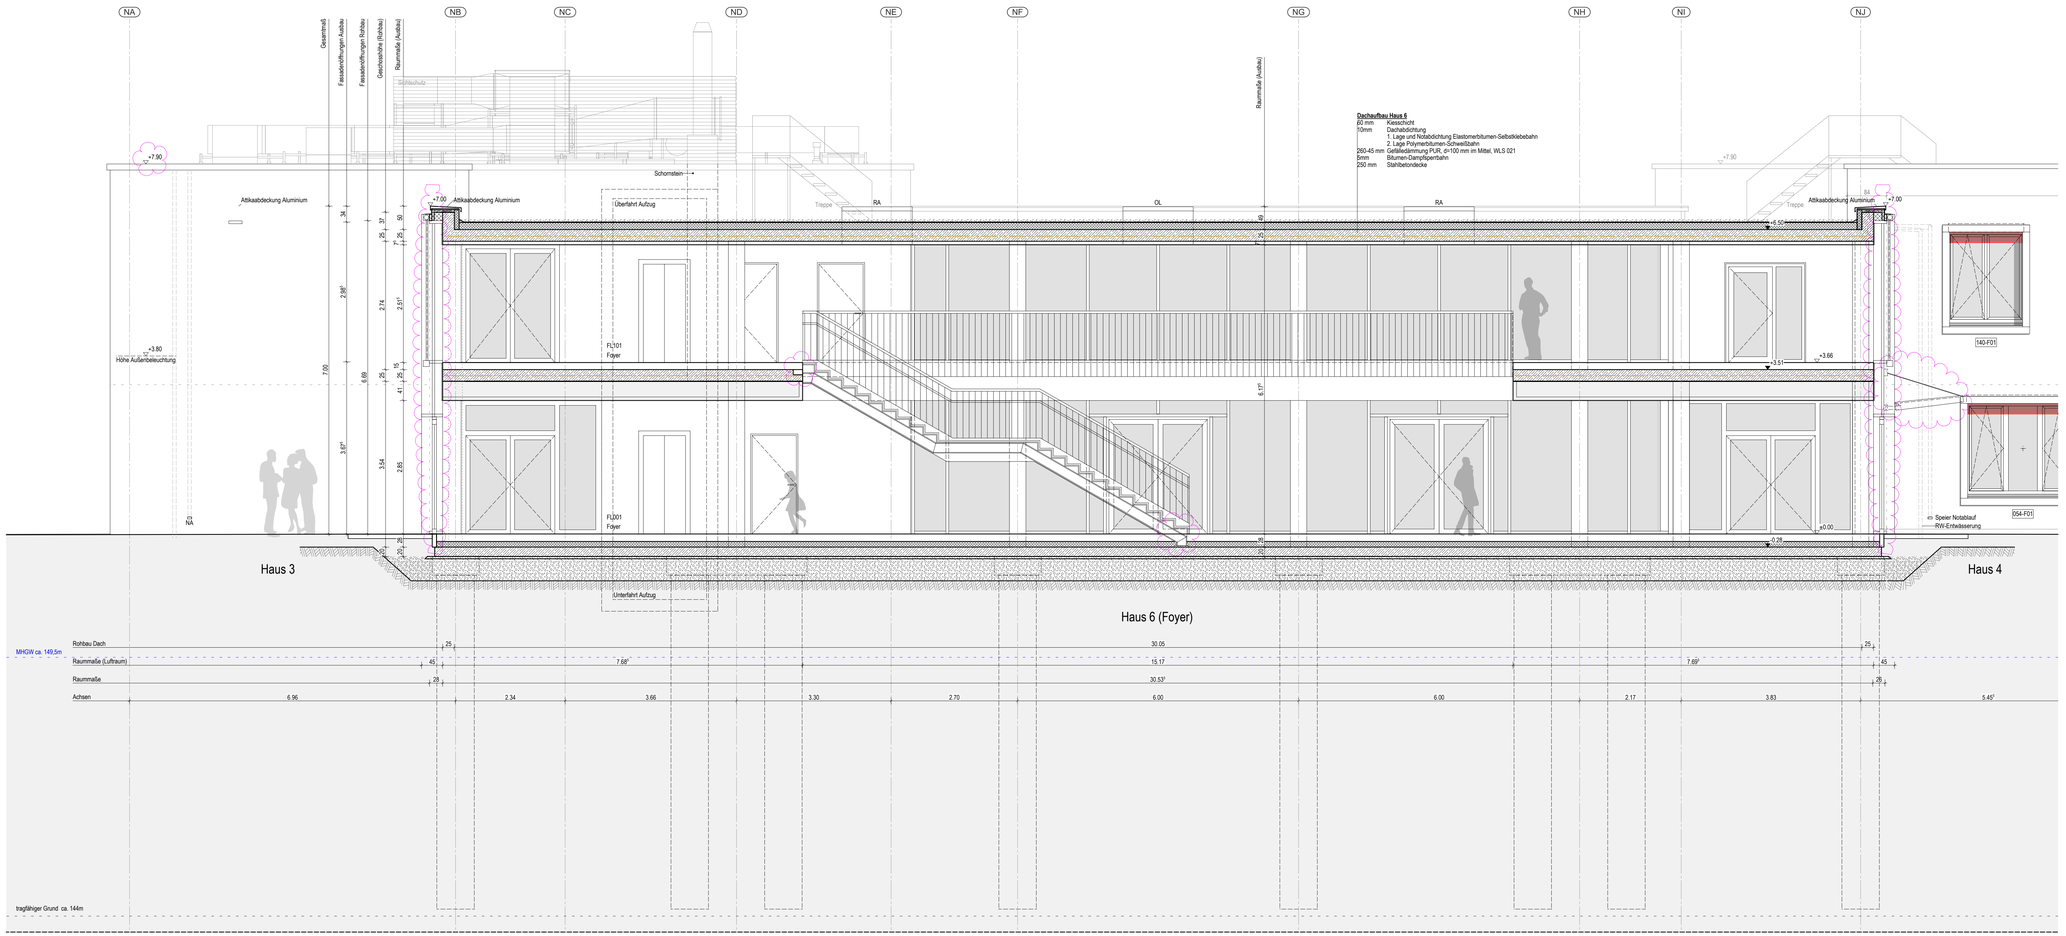

Dachaufbau Haus 6
60 mm Kiesschicht
70mm Dachabdichtung
1. Lage und Notabdichtung Elastomerbitumen-Selbstklebebahn
2. Lage Polymerbitumen-Schweißbahn
260-45 mm Gefälledämmung PUR, d=100 mm im Mittel, WLS 021
5mm Bitumen-Dampfsperrbahn
250 mm Stahlbetondecke

Sonnenschutz
- Markisolette
- Vertikalmarkise

LEGENDE

SYMBOLE, LINIEN, SCHRAFF.:
- Bestand
- Mauerwerk
- Stahlbeton
- Beton
- Stahlbetonfertigteil
- Trockenbau
- Dämmung
- Mauerwerk Neu (Altbau)
- Stahlbeton Neu (Altbau)
- Dämmung Neu (Altbau)
- Ersatz Teilbereiche vom Fußbodenbelag
- Abbruch
- Abbruch
- Fußboden Teilabbruch
- Neue Decke bzw. UHD
- UHD Abbruch
- Brüstung Abbruch
- Neue Brüstung
- Neubau im Bereich Altbau
- Linie angenommen
- verdeckte Kante
- darüberliegende Kante
- OK Fertig-Fußboden
- OK Roh-Fußboden
- UK UHD hängen auf OK Fertig-Fußboden
- Brandschutzanforderung F30, soweit nicht anders angegeben (Neubau)
- Brandschutzanforderung F30 (Altbau)
- Brandschutzanforderung F90
- Fluchtwegrichtung
- Sommerlicher Wärmeschutz: man.
- Sommerlicher Wärmeschutz: elektr.
- Verdunklung, elektr.
- Blendschutz, man.
- Blendschutz, elektr.
- Tür-Überstromgitter/Unterschnitt

DURCHBRÜCHE/SCHLITZE
- Wanddurchbruch
- Y-WD b/h in cm
- Bodendurchbruch
- Y-BD b/l in cm
- Deckendurchbruch
- Y-DD b/ l in cm
- Wandschlitz
- Y-WS b/l cm

BRANDSCHUTZ
- BM Brandmelder gemäß ELT-Planung
- DS Dichtschließend
- DSS Dicht- und Selbstschließend
- FL Feilfall
- FSA Feststellanlage
- RA Rauchableitung
- RD Rauchdicht
- F30 feuerhemmend
- F60 hochfeuerhemmend
- F90 feuerbeständig
- T30 Feuerschutztür
- T60 Feuerschutztür
- T30-RS Feuer- und Rauchschutztür
- F30-A-AE apply it to all
- Brandwand feuerbeständig

ABKÜRZUNGEN: A-Z
- ATA Autom.Türantrieb
- Bst Bestand
- B Breite
- BA Bodenablauf
- BD Bodendurchbruch
- BK Bodenkanal
- BLS Blendschutz
- BP Bodenplatte
- BRH Brüstungshöhe
- BRK Brüstungskanal
- BS Bodenschlitz
- D Decke
- DA Dachablauf
- DD Deckendurchbruch
- DF Dachflächenfenster
- DH Deckenhöhe
- DK Deckenkoffer
- E Elektro (Durchbr.)
- ELT Elektro
- F Fundament
- FB Fußboden
- FFB Fertigfußboden
- FR Fallrohr
- H Heizung
- HBD Holzbalkendecke
- KH Kämpferhöhe
- L Lüftung
- LA Lichtausschnitt
- LB Lichte Breite
- LH Lichte Höhe
- NAL Notablauf
- OL Oberlicht
- OK Oberkante
- RüD Rohdecke
- RFB Roh-Fußboden
- RH Rohbauhöhe ab OKFFB
- RLT Raumlufttechnik
- S Sanitär
- SH Scheibenhöhe
- SLM Sauberlaufmatte
- Stg Steigung(en)
- TASP Trockenbausauspannung
- TrSt Treppenstufe
- TS Türschwelle
- UDH Unterdeckenhöhe
- UHD Unterhangdecke
- UK Unterkante
- UZ Unterzug
- VK Vorderkante
- VM Vormauerung
- WA Wandaussparung
- WD Wanddurchbruch
- WS Wandschlitz

BESCHRIFTUNG: Fenster, Türen
- 054-T01 Raummumner-Türnummer
- 054-F01 Raummumner-Fenstermummer

RAUMSTEMPEL:
- BM Raumnummer
- Nutzungsgruppe 1 Nutzung
- ca. 24.49 m² Raumgröße
- ca. 3.26 m Raumhöhe OKFFB bis UHD
- Ausführung Ausführung

MATERIAL:
- CT Zementestrich
- FL Fliesen
- GK Gipskarton
- LI Linoleum
- MW Mauerwerk
- NS Naturstein
- PG Putz, str. fertig geglättet
- STB Stahlbeton
- TB Teppichboden

LAGE-HÖHENSYSTEM

OK FFB EG 0,00=152,16m ü. NHN im DHHN2016

Index	Änderung/Ergänzung	Datum	Name
01	Fortf. Planung PRF; Fortführung Planung Treppe		

Dieser Plan gilt nur in Verbindung mit den statischen Konstruktionsplänen und sämtlichen Detailplänen der Fachplaner.
Alle Maße sind vom Auftragnehmer verantwortlich am Bau zu prüfen, bzw. am Bau zu nehmen.
Die Anschlüsse sind gemäß aktueller Normen und Richtlinien und der Herstellervorgaben herzustellen.
Unstimmigkeiten sind der Bauleitung vor Arbeitsbeginn mitzuteilen. Alle Maße beziehen sich, soweit nicht anders angegeben, auf der Rohbau ohne Putz oder Verkleidung.
Bestandsmaße sind Fertigmaße.
Maßangaben für Fensterbrüstungen, Fenster- und Türstürze beziehen sich grundsätzlich auf Oberkante Fertigfußboden.
Verwendete Schraffuren sind keine Verlegepläne. Sie markieren Flächen grundsätzlich verschiedener Art.

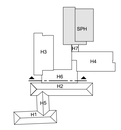

LIEGENSCHAFT/BAUWERK/GEBÄUDETEIL	LIEGENSCHAFTSNUMMER
Oberschule Baruth - Schulgebäude	L0048
Am Park 3 02694 Malschwitz OT Baruth	BAUWERKSNUMMER/GEBÄUDETEIL G01
MAßNAHME	MAßNAHMENUMMER
Umbau und Erweiterung einer 2-zügigen Oberschule	I23-040
	KOSTENGRUPPE 300
PLANINHALT	TEILPLAN 1/1
Schnitt K H6, Ansicht Südost Haus 3	CODIERUNG PLANINHALT SN-K-6_AN-SO-3
	MAßSTAB / FORMAT 1:50 / 1100x594
STAND DER PLANUNG Ausführungsplanung	INDEX 0
FACHPLANER	BEARBEITET & GEZEICHNET LS/KT
	PLANDATUM 12.03.2024
	ZUR AUSFÜHRUNG FREIGEGEBEN
BAUHERR	GENEHMIGT NACH DOKUMENTATIONSRICHTLINIE LANDRATSAMT BAUTZEN
Landratsamt Bautzen Gebäude- und Liegenschaftsamt Bahnhofstraße 9 02625 Bautzen Tel.: 03591 5251-23001 Fax: 03591 5250-23001	

VORABZUG zur Kalkulation

DATUM UNTERSCHRIFT BAUHERR/VERTRETER AG/AN/AU	DATUM UNTERSCHRIFT FACHPLANER/VERTRETER AG/AN/AU	DATUM UNTERSCHRIFT BAUHERR/VERTRETER GAG

NAME DES LAYOUTS: M50
DATEINAME: I23-040/L0048.G01.SNK-6_ANSO-3.G.H300.SN-AN.AE00.dwg