
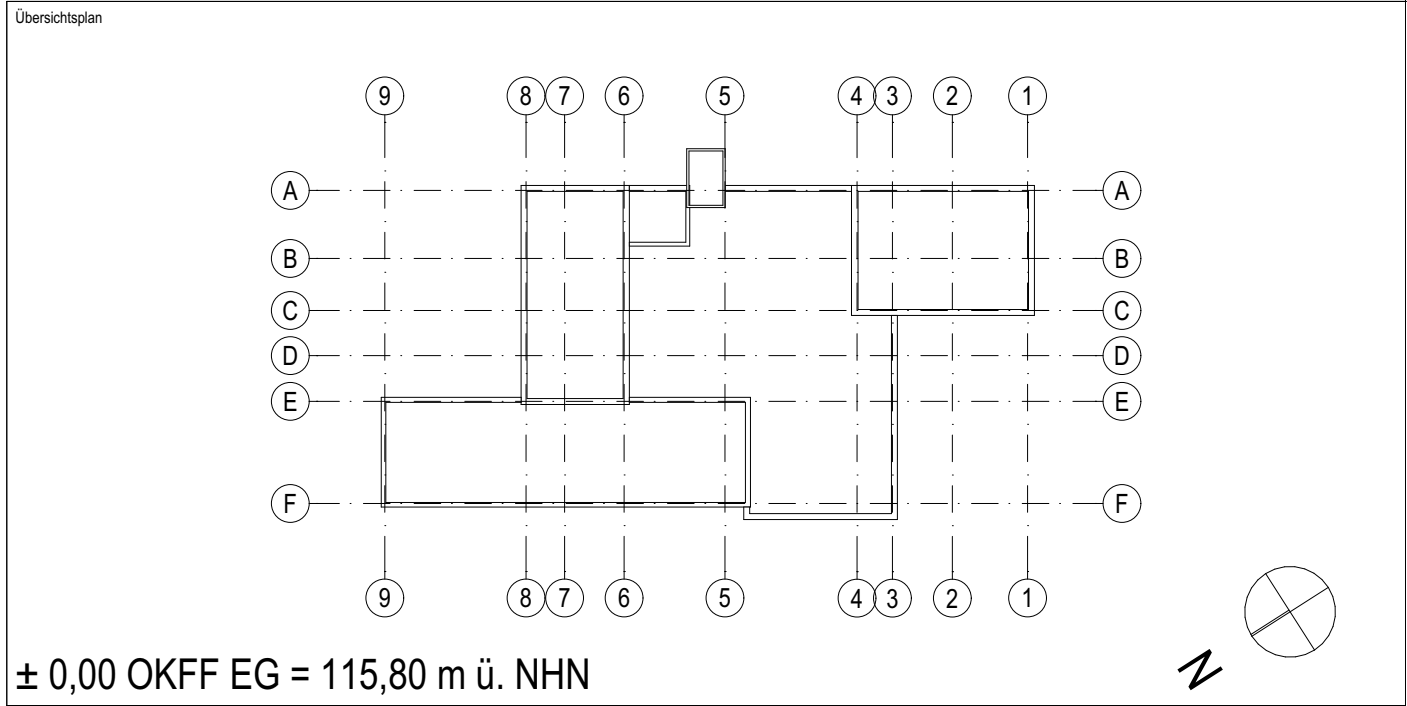


Wir weisen darauf hin, dass sämtliche Pläne, Zeichnungen etc. die für dieses Bauvorhaben von uns gefertigt wurden, geistiges Eigentum der S&P sind. Die Weitergabe, Vervielfältigung, Verbreitung, Verwertung oder die sonstigen Rechte an diesen Plänen, Zeichnungen etc. sind ohne schriftliche Genehmigung der S&P vorbehalten. Die Verantwortung für die Einhaltung der geltenden Vorschriften und die Einhaltung der Bauvorschriften bleibt bei dem Auftraggeber. Die S&P übernimmt keine Haftung für Schäden, die aus der Verwendung dieser Pläne, Zeichnungen etc. resultieren. Die S&P ist nicht verantwortlich für die Einhaltung der geltenden Vorschriften und die Einhaltung der Bauvorschriften.

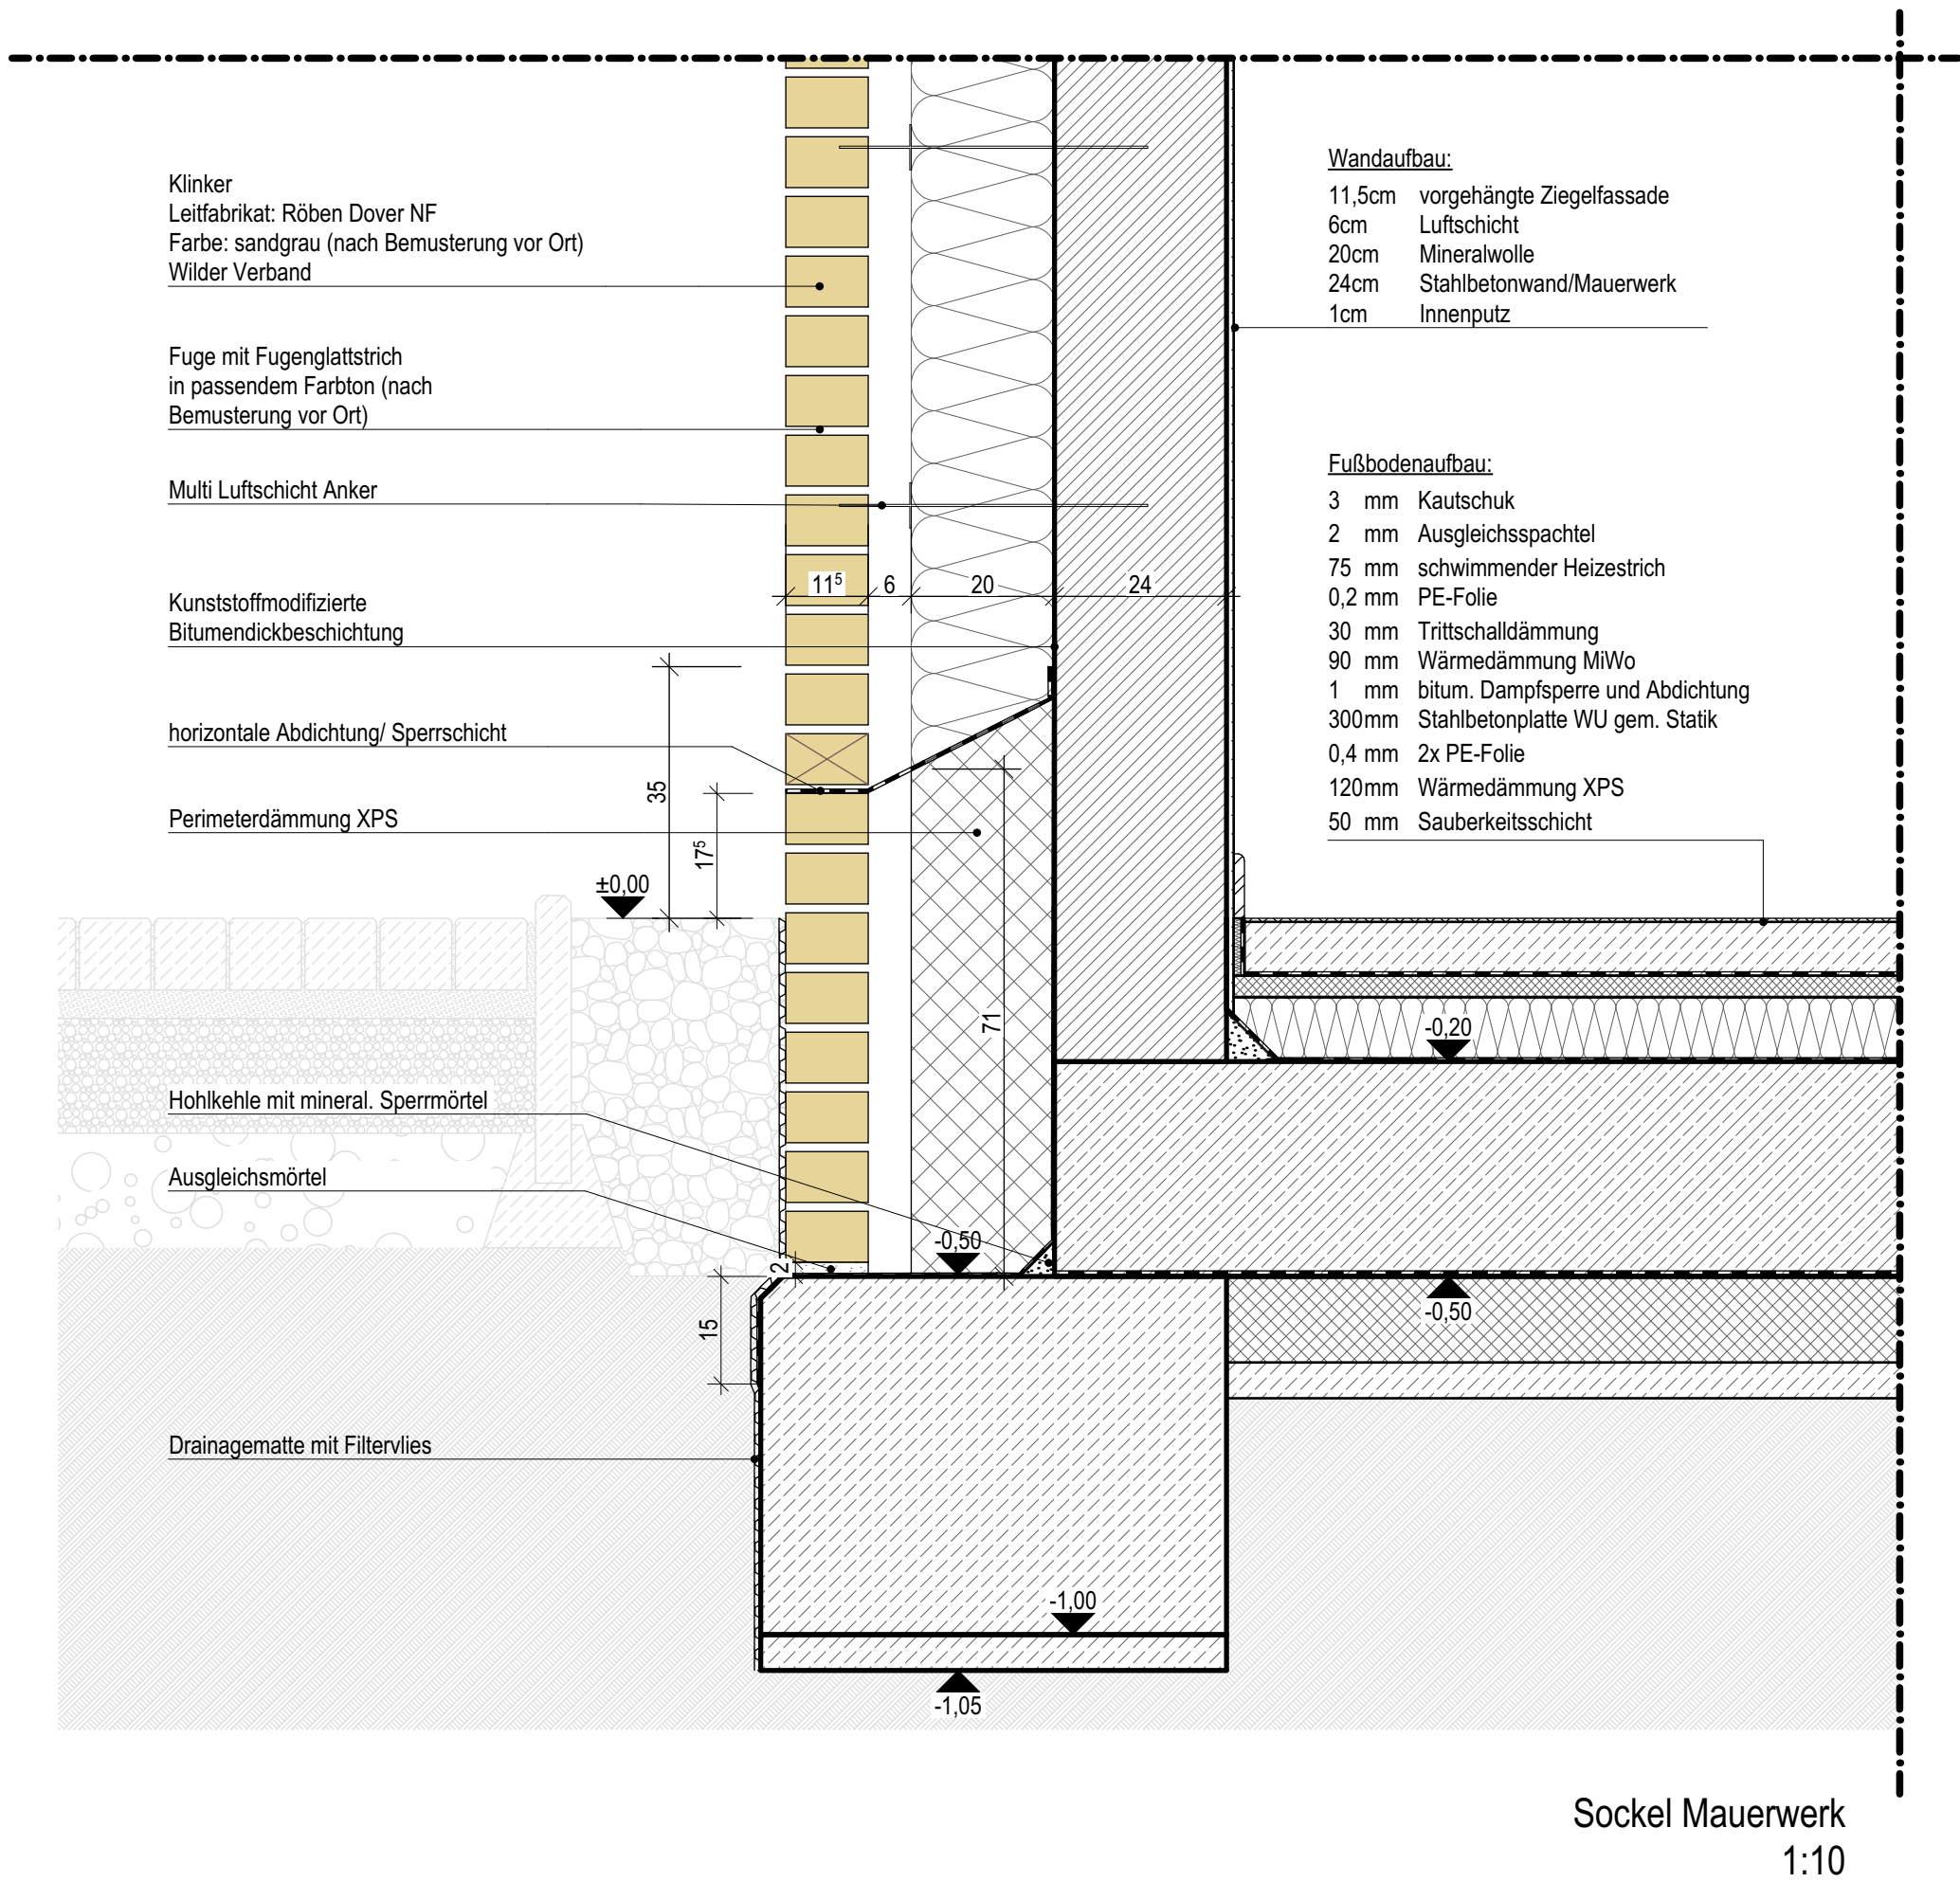

Alle Maßangaben auf den Plänen sind vor Beginn der jeweiligen Arbeiten am Bau zu überprüfen. Bei Nichtübereinstimmung mit den tatsächlichen Gegebenheiten ist die Bauleitung unverzüglich zu informieren. Dies gilt auch bei Widersprüchen in den Planungsunterlagen und/oder erkennbaren Planungsfehlern. Planungsänderungen bleiben vorbehalten. Für den Einbau von Bauteilen gelten, neben den allgemein anerkannten Regeln der Technik, die Einbau- und Montagevorschriften des Herstellers. Diese Planungsunterlagen gelten nur in Verbindung mit den Ausführungszeichnungen der Fachplaner.

Index	Nr. Änd	Datum	Änderungsinhalt	Bearbeiter		
Freigabe Fachplaner	Freigabe Entwurfsverfasser		Freigabe Bauherr	Registrier-Nr. AG		
Datum	Unterschrift	Datum	Unterschrift	Datum	Unterschrift	
Zur Ausführung dürfen nur vollständig freigegebene Pläne verwendet werden!						
Bauherr (AG)						Auftrag-Nr. AG
Große Kreisstadt Riesa - Stadtbauamt						Auftrag-Nr. Entwurfsverfasser
Rathausplatz 1						Auftrag-Nr. Fachplaner
01589 Riesa						Ersteller
Vorhaben						Bearbeiter
Neubau Feuerwache Riesa						Projektleiter
Klötzerstraße						HOAI-Leistungsbild-phase
01587 Riesa						Erstelldatum
Planbezeichnung						22.01.2025
Ausführungsplanung						Maßstab
Sockel Mauerwerk						1:10, 1:5
Entwurfsverfasser						Blattgröße
594x420						Einheiten
m/cm						Index
Plan-Nr.						
ARC_5_FWR_DT_07_01_						