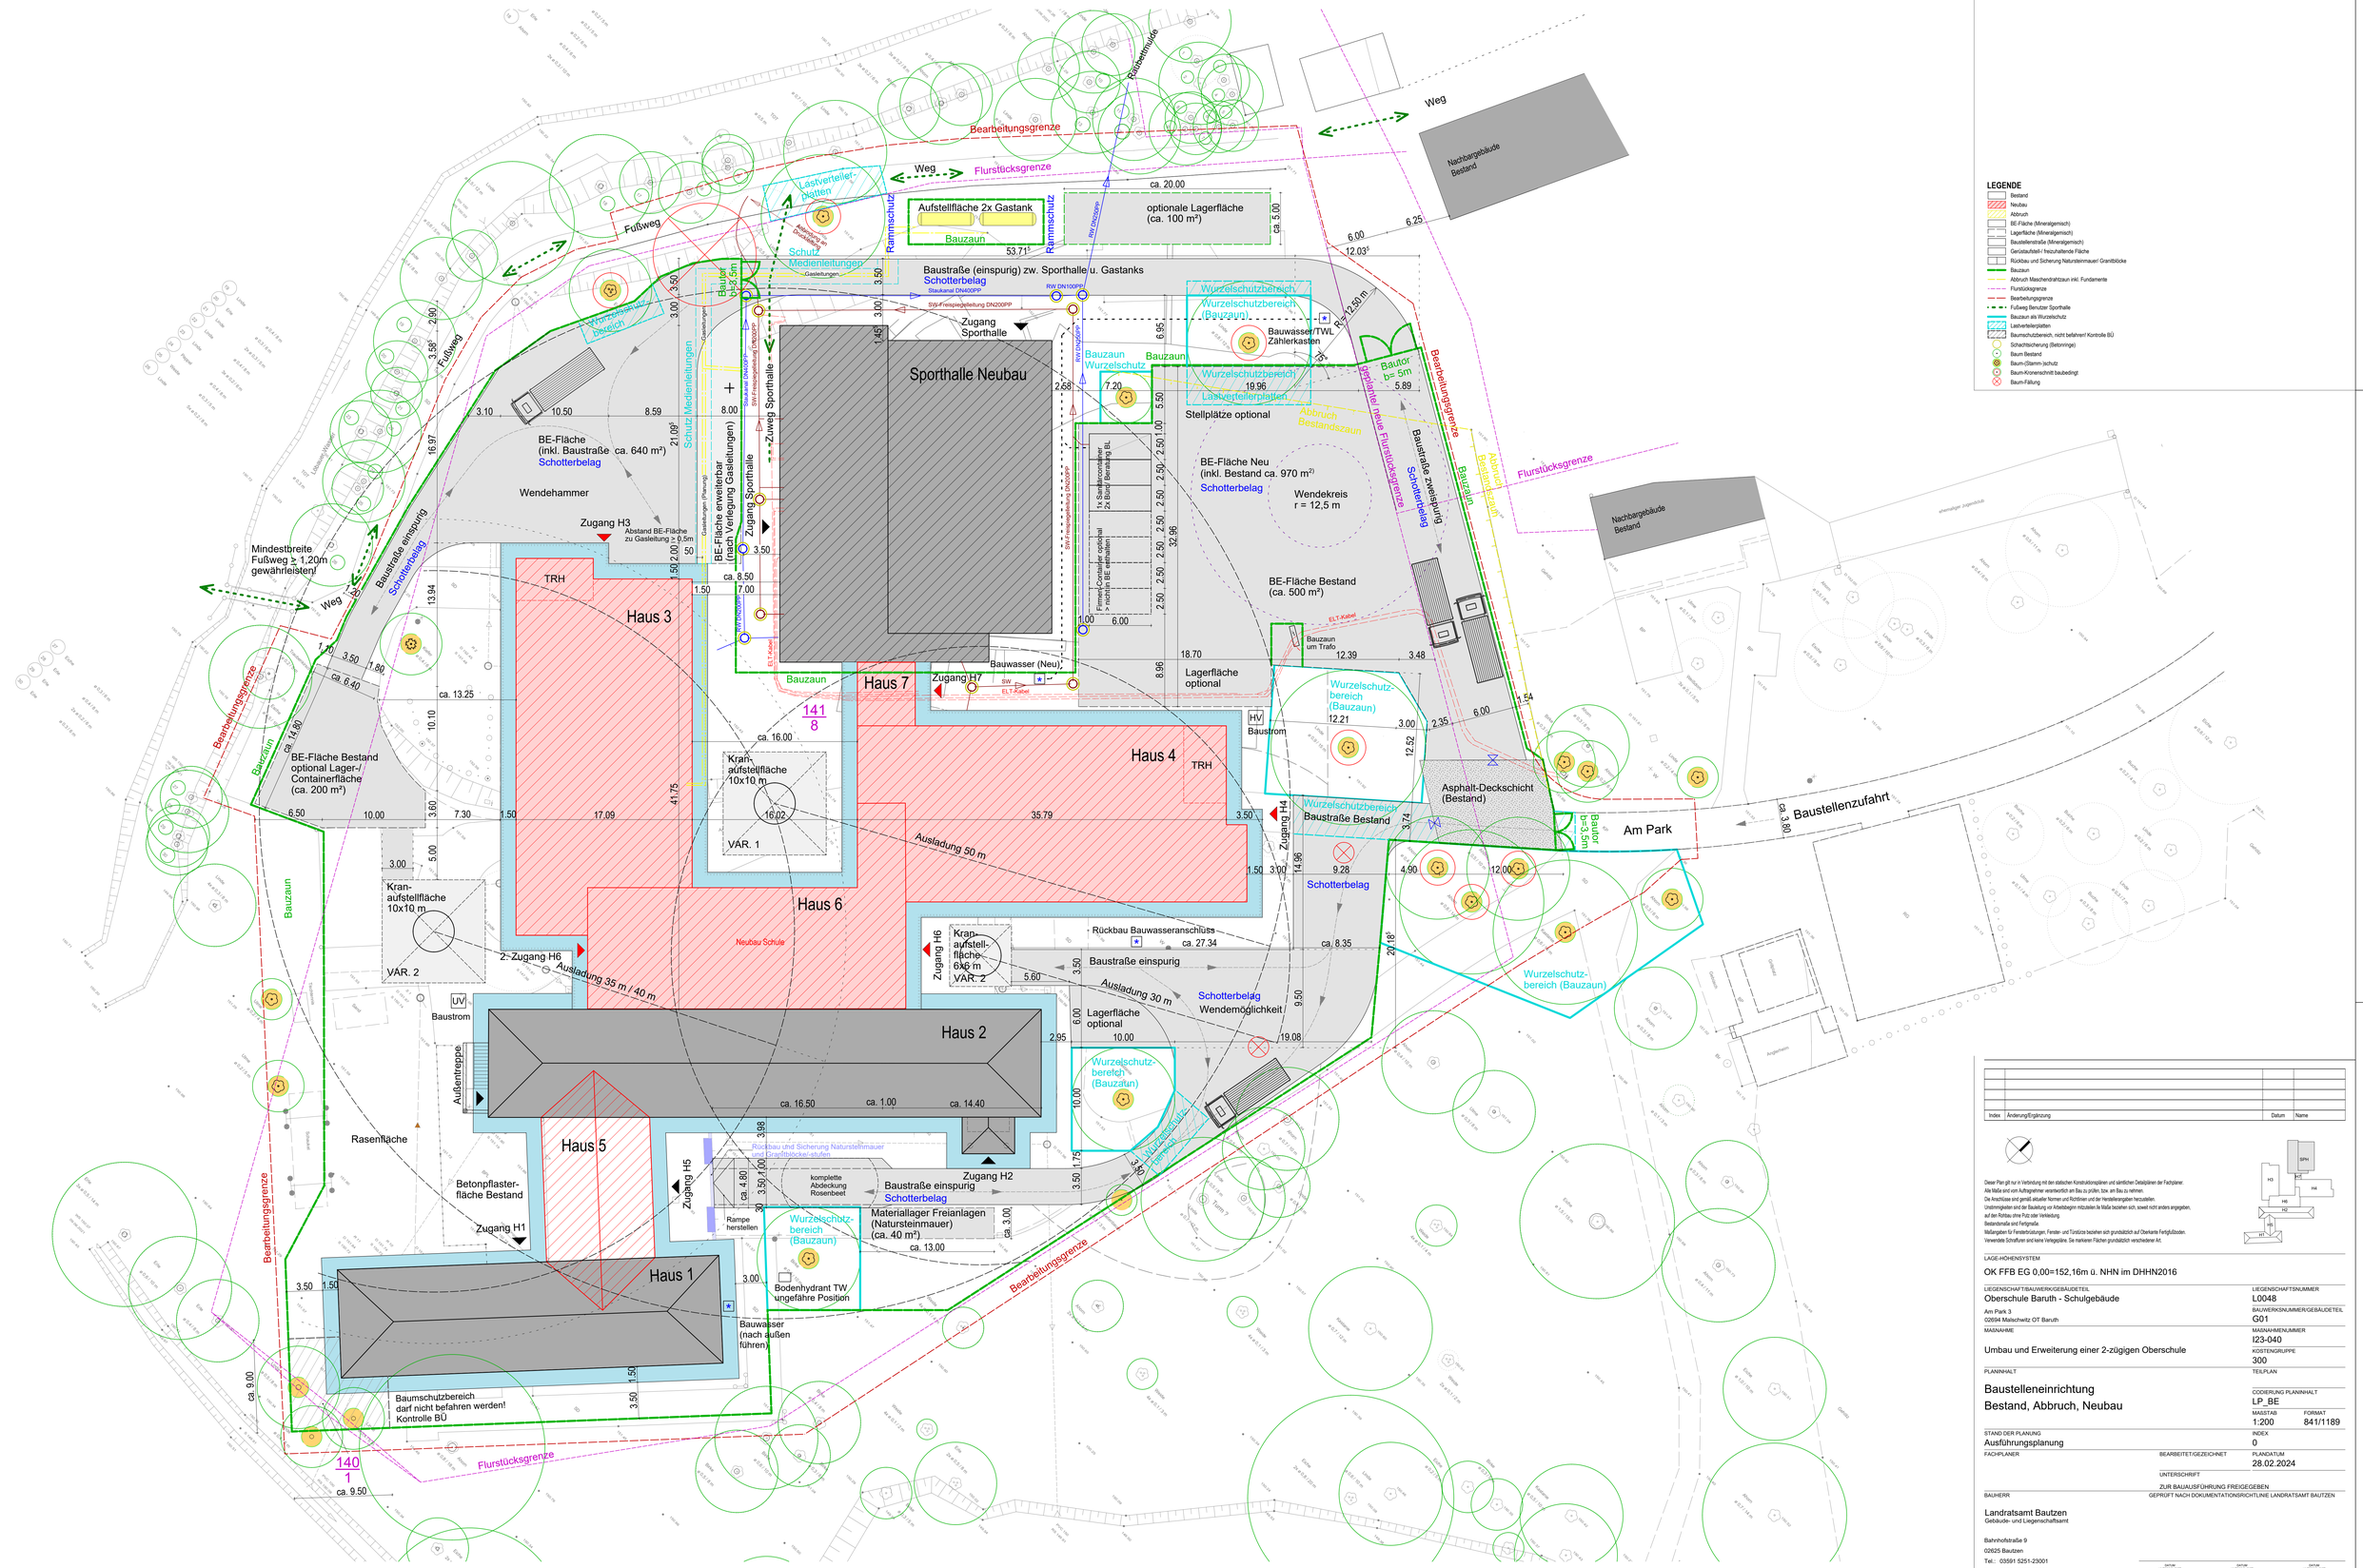

Index	Änderung/Ergänzung	Datum	Name

Dieser Plan gilt nur in Verbindung mit den statischen Konstruktionsplänen und sämtlichen Detailplänen der Fachplaner.
Alle Maße sind vom Auftragnehmer verantwortlich am Bau zu prüfen, bzw. am Bau zu nehmen.
Die Ansichtsbilder sind gemäß aktueller Normen und Richtlinien und der Herstellerangaben herzustellen.
Unstimmigkeiten sind der Bauleitung vor Arbeitsbeginn mitzuteilen.Ile Maße beziehen sich, soweit nicht anders angegeben, auf den Rohbau ohne Putz oder Verkleidung.
Bestandsmaße sind Fertigmaße.
Maßangaben für Fensterbrüstungen, Fenster- und Türsturze beziehen sich grundsätzlich auf Oberkante Fertigfußboden.
Verwendete Schraffuren sind keine Herkgestgabe. Sie markieren Flächen grundsätzlich verschiedener Art.

LAGE-HÖHENSYSTEM

OK FFB EG 0,00=152,16m ü. NHN im DHHN2016

LIEGENSCHAFT/BAUWERK/GEBÄUDETEIL Oberschule Baruth - Schulgebäude Am Park 3 02694 Malschwitz OT Baruth	LIEGENSCHAFTSNUMMER L0048 BAUWERKSNUMMER/GEBÄUDETEIL G01
MAßNAHME Umbau und Erweiterung einer 2-zügigen Oberschule	MAßNAHMENNUMMER I23-040 KOSTENGRUPPE 300
PLANINHALT Baustelleneinrichtung Bestand, Abbruch, Neubau	TEILPLAN CODIERUNG PLANINHALT LP_BE MAßSTAB 1:200 / FORMAT 841/1189
STAND DER PLANUNG Ausführungsplanung	INDEX 0
FACHPLANER	BEARBEITET/GEZEICHNET PLANDATUM 28.02.2024
	UNTERSCHRIFT ZUR BAUAUSFÜHRUNG FREIGEGEBEN
BAUHERR Landratsamt Bautzen Gebäude- und Liegenschaftsamt Bahnhofstraße 9 02625 Bautzen Tel.: 03591 5251-23001 Fax: 03591 5250-23001	GEPRÜFT NACH DOKUMENTATIONSRICHTLINE LANDRATSAMT BAUTZEN DATUM UNTERSCHRIFT BAUHERR/ HOCHBAU DATUM UNTERSCHRIFT FACHPLANER/ HOCHBAU DATUM UNTERSCHRIFT BAUHERR/TGA

NAME DES LAYOUTS: M200
DATEINAME: I23-040.L0048.G01.LP_BE.A.H300.LP.AE00.dwg