


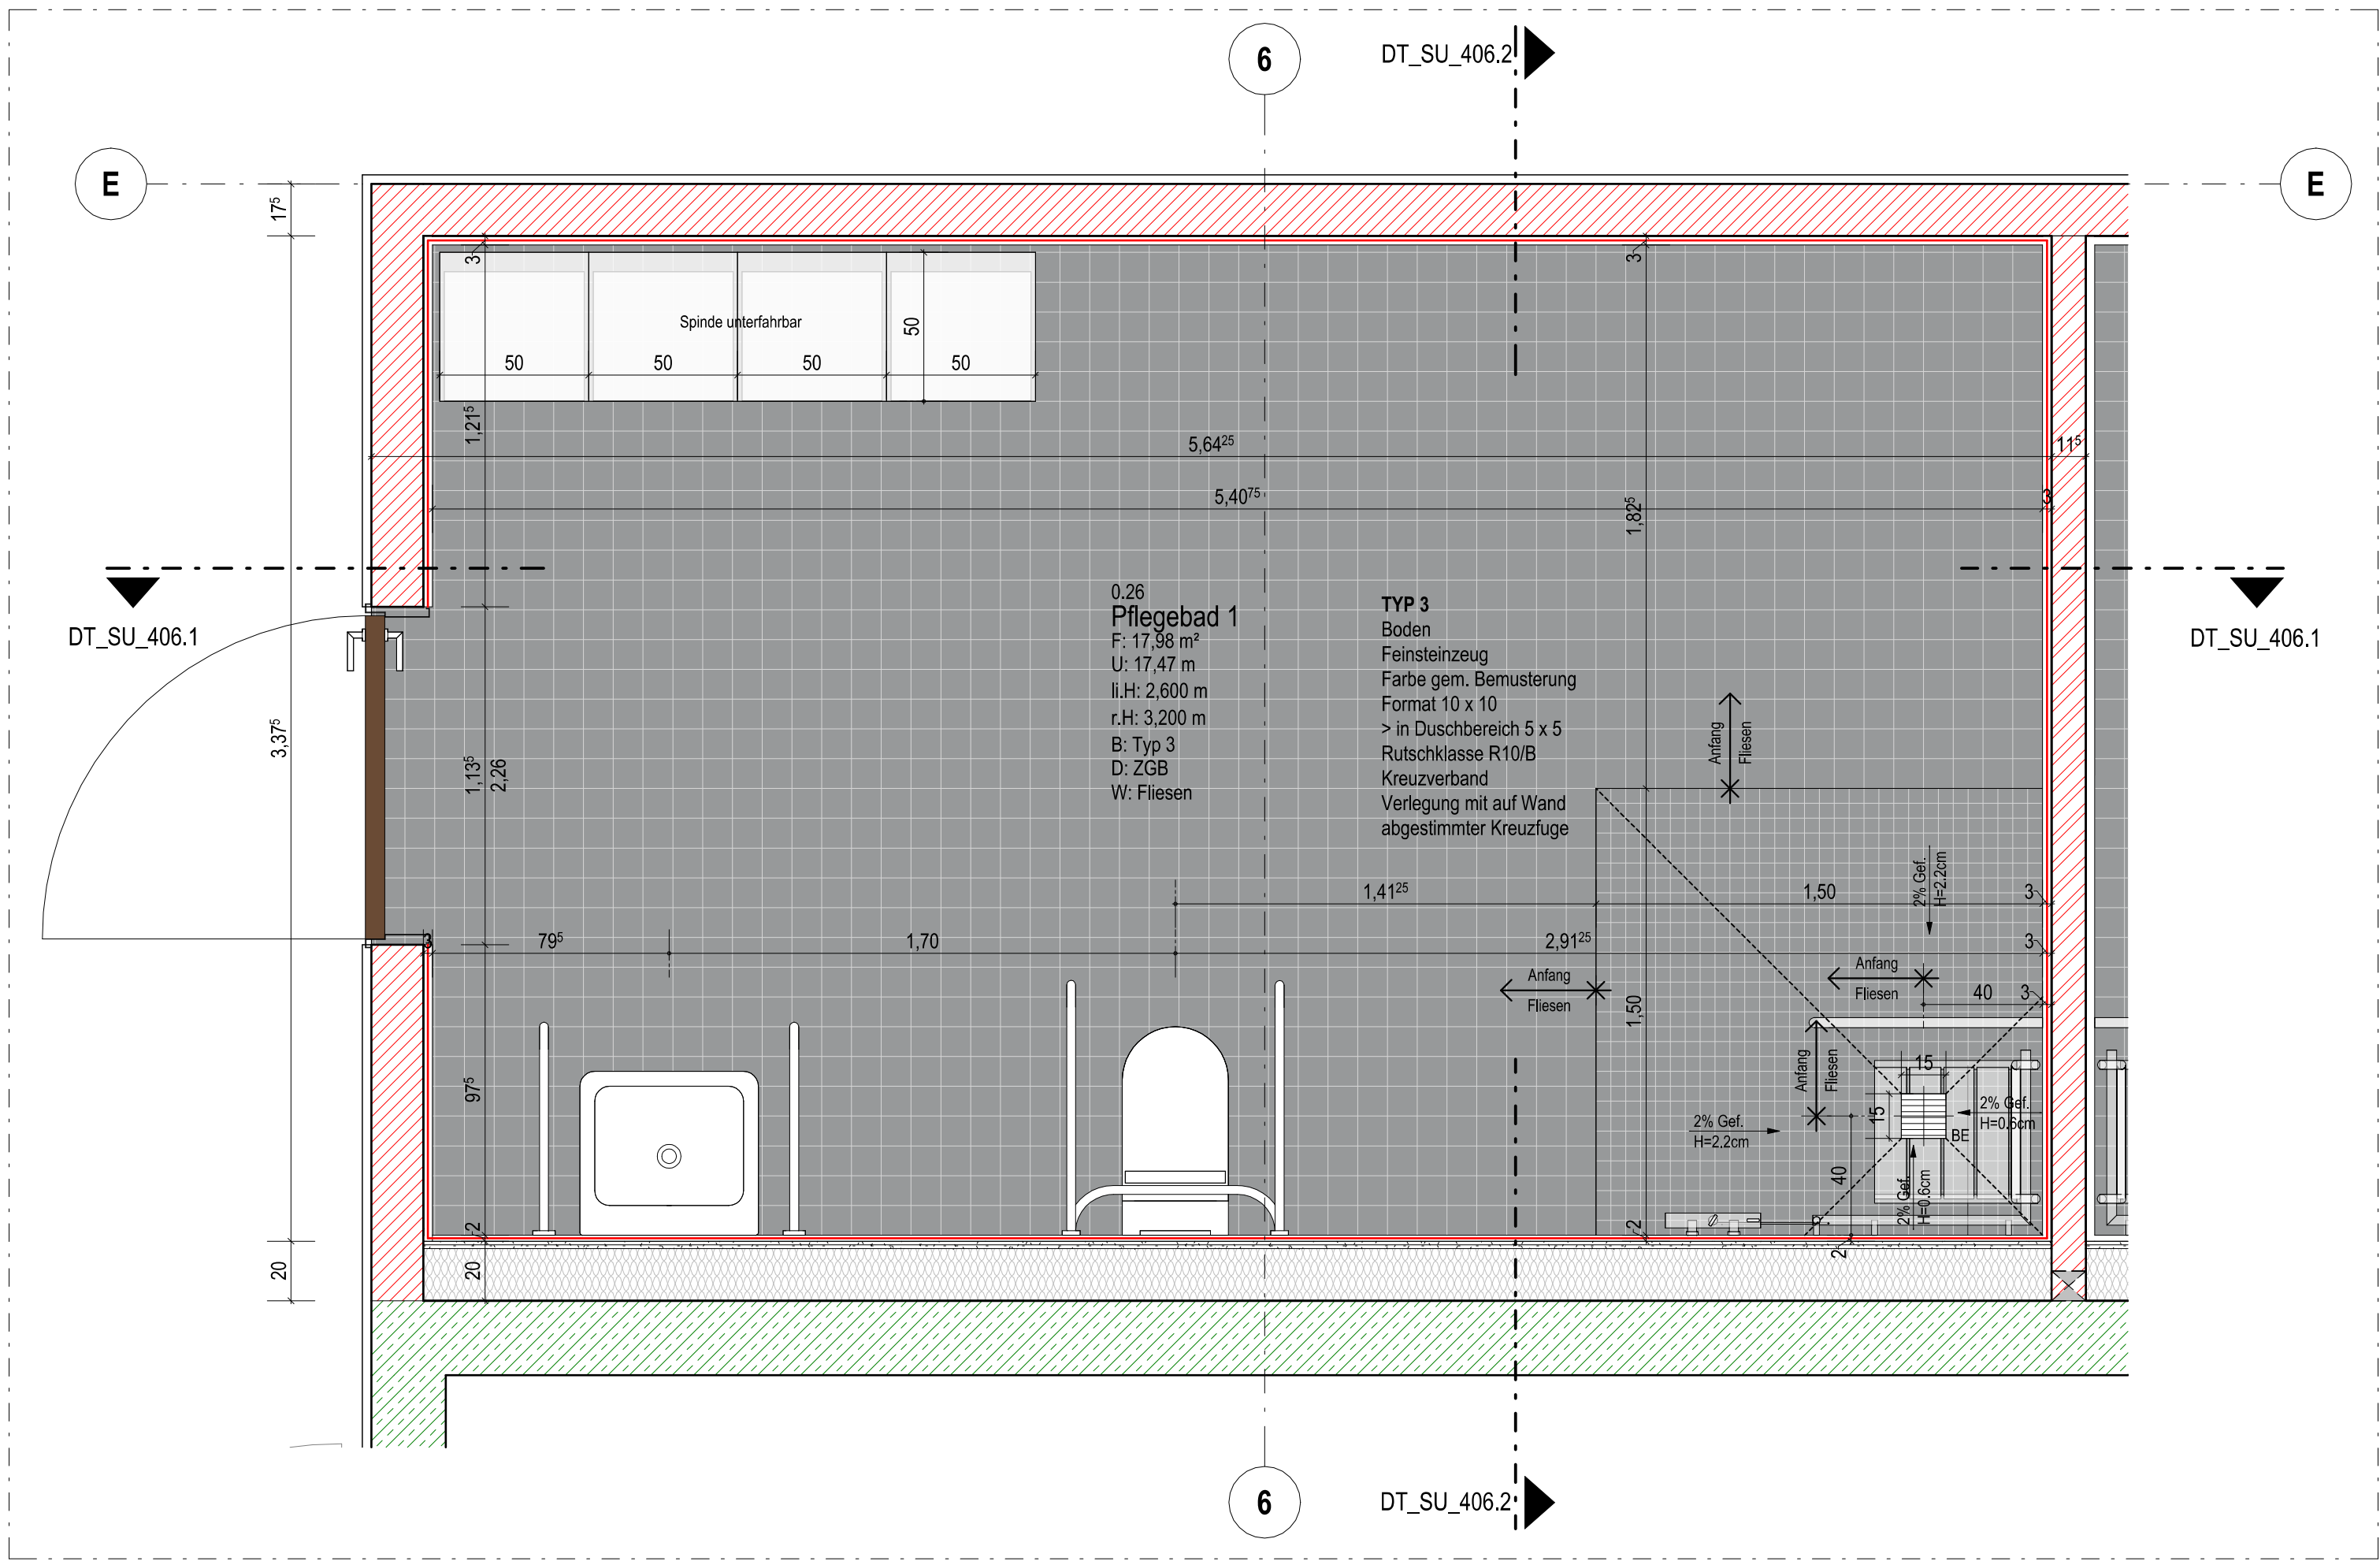

Grundriss Pflegebad 1
M. 1 : 20

- Boden- und Wandabdichtungen gemäß DIN 18534

Legende Fliesentypologie


TYP 1 Boden/ Sockel Feinsteinzeug Farbe gem. Bemusterung Format 30 x 60 Rutschklasse R9/A Wilder Verband	TYP 2 Boden / Sockel Feinsteinzeug Farbe gem. Bemusterung Format 30 x 60 Rutschklasse R10/A Wilder Verband	TYP 3 Boden Feinsteinzeug Farbe gem. Bemusterung Format 10 x 10 > in Duschbereich 5 x 5 Rutschklasse R10/B Kreuzverband Verlegung mit auf Wand abgestimmter Kreuzfuge
TYP 4 Wand Feinsteinzeug Farbe gem. Bemusterung Format 30 x 60 Kreuzverband	TYP 5 Wand Feinsteinzeug Farbe gem. Bemusterung Format 30 x 60 Kreuzverband	

Legende Fliesen

Bohle	Sockelfliese H = 0,06 m mit dauerelastischer Fuge	Wandfliese H = 1,20 m (bein Verschnitt) mit dauerelastischer Fuge
	Boden Dehnungsfuge	Wandfliese H = 2,60 m (raumhoch)
	Fliesenverlegrichtung	
	Gefällrichtung	

a	Anpassungen wegen erfolgter Bemusterung Fliesen	bru	08.04.2025
0	BAUFREIGABE	fe	31.01.2025
Index	Ergänzungen/Änderung	Gez./Gepr.	Datum

232011_A5_DT_SU_406_a

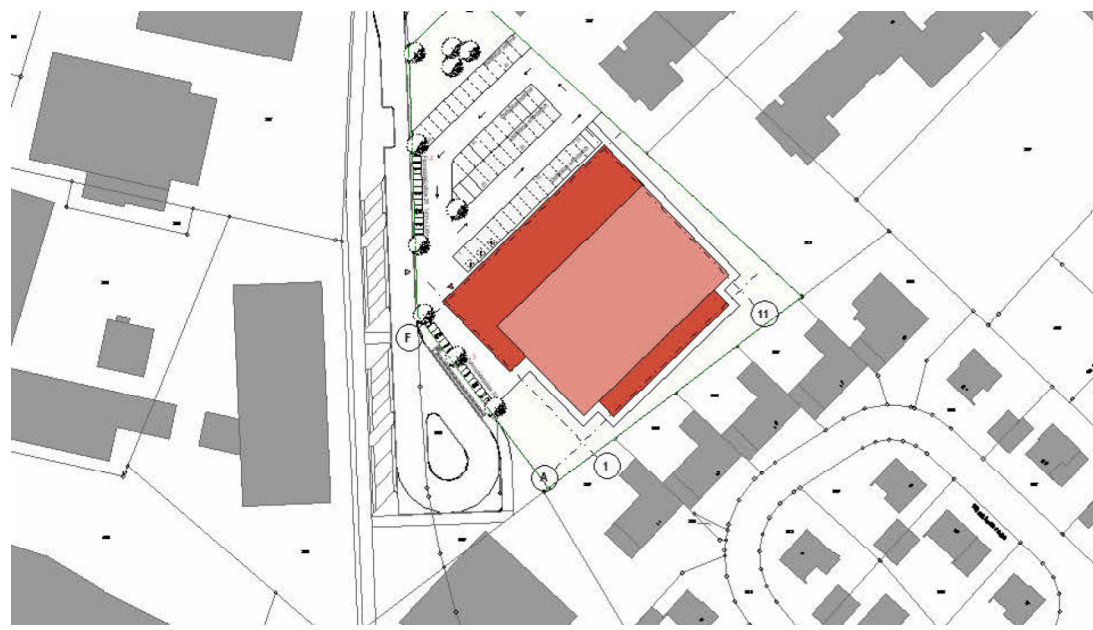

OK FF = ±0,00 m = +38,00m ü. NHN

Projekt
Neubau Dreifachturnhalle Gronau
Marschallstraße 70
48599 Gronau (Westf.)

Bauherr
Wittekindshof - Diakonische Stiftung
Zur Kirche 2
32549 Bad Oeynhausen

Telefon 05734 61 0 | E-Mail: info@wittekindshof.de

Planverfasser

Status | Inhalt

Ausführungsplanung
Umkleide- und Sanitärräume barrierefrei
Pflegebad

Dateiname

232011_A5_DT_SU_406_a


gez./ Datum
gepr./ Datum

fe | 31.01.2025
sb | 31.01.2025

Maßstab | Plan-Gr.
1:20 | 841 x 594

cm 1 2

Ansicht 2
M. 1 : 20

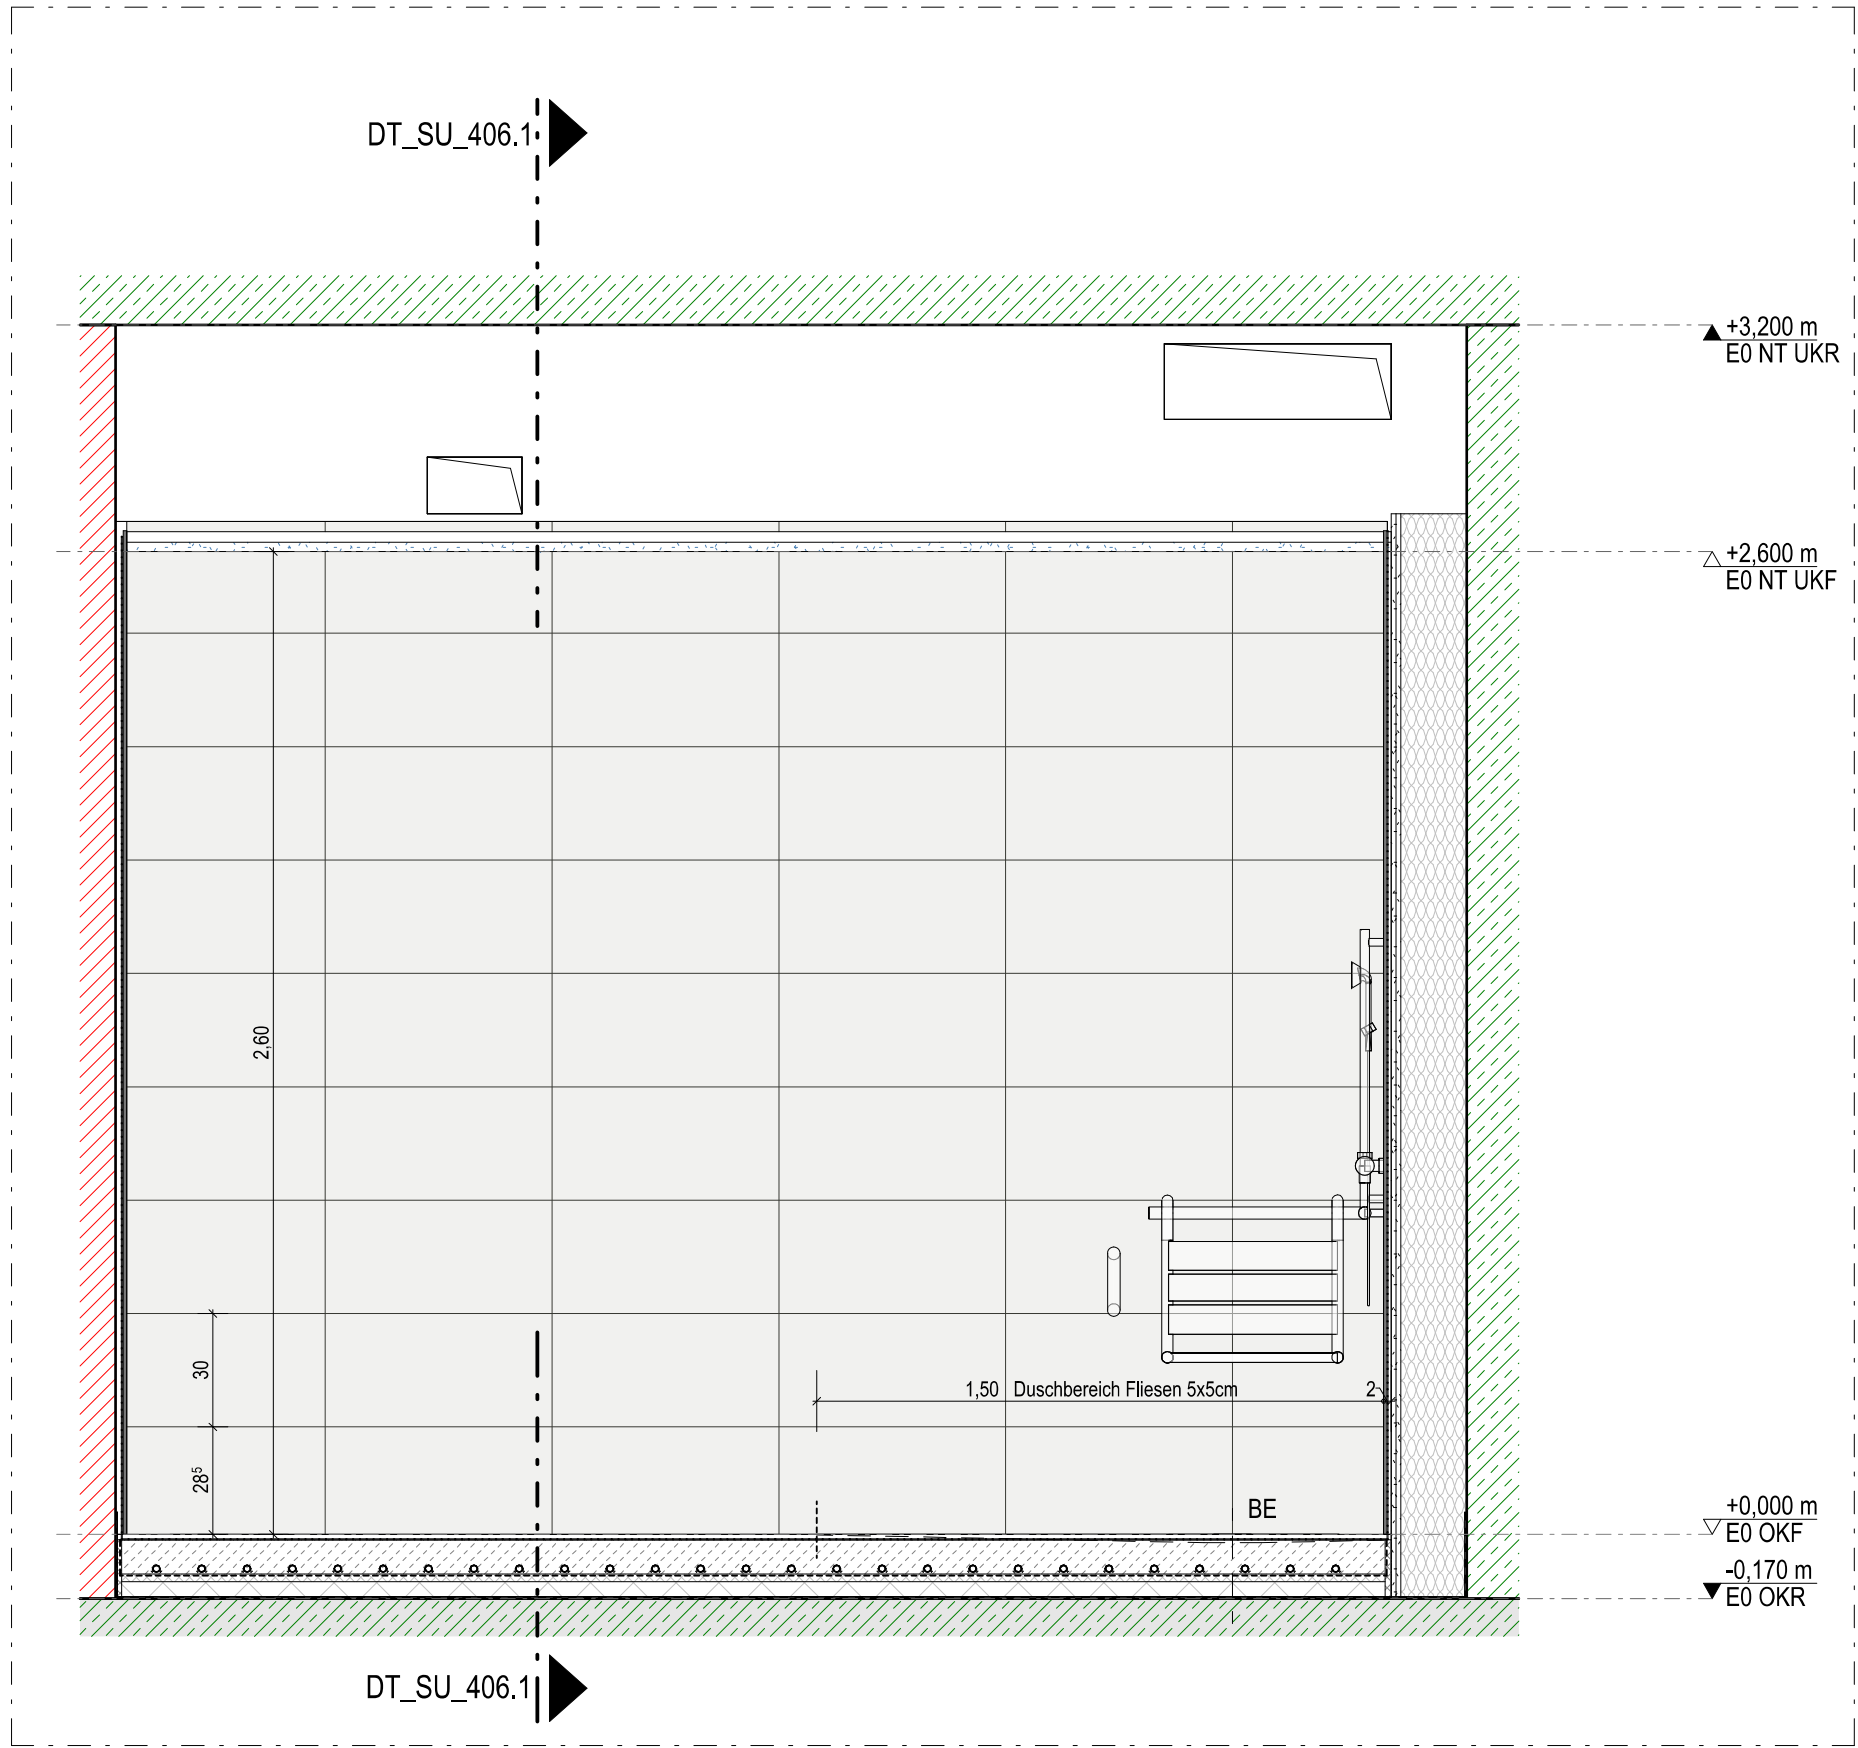

Ansicht 1
M. 1 : 20

