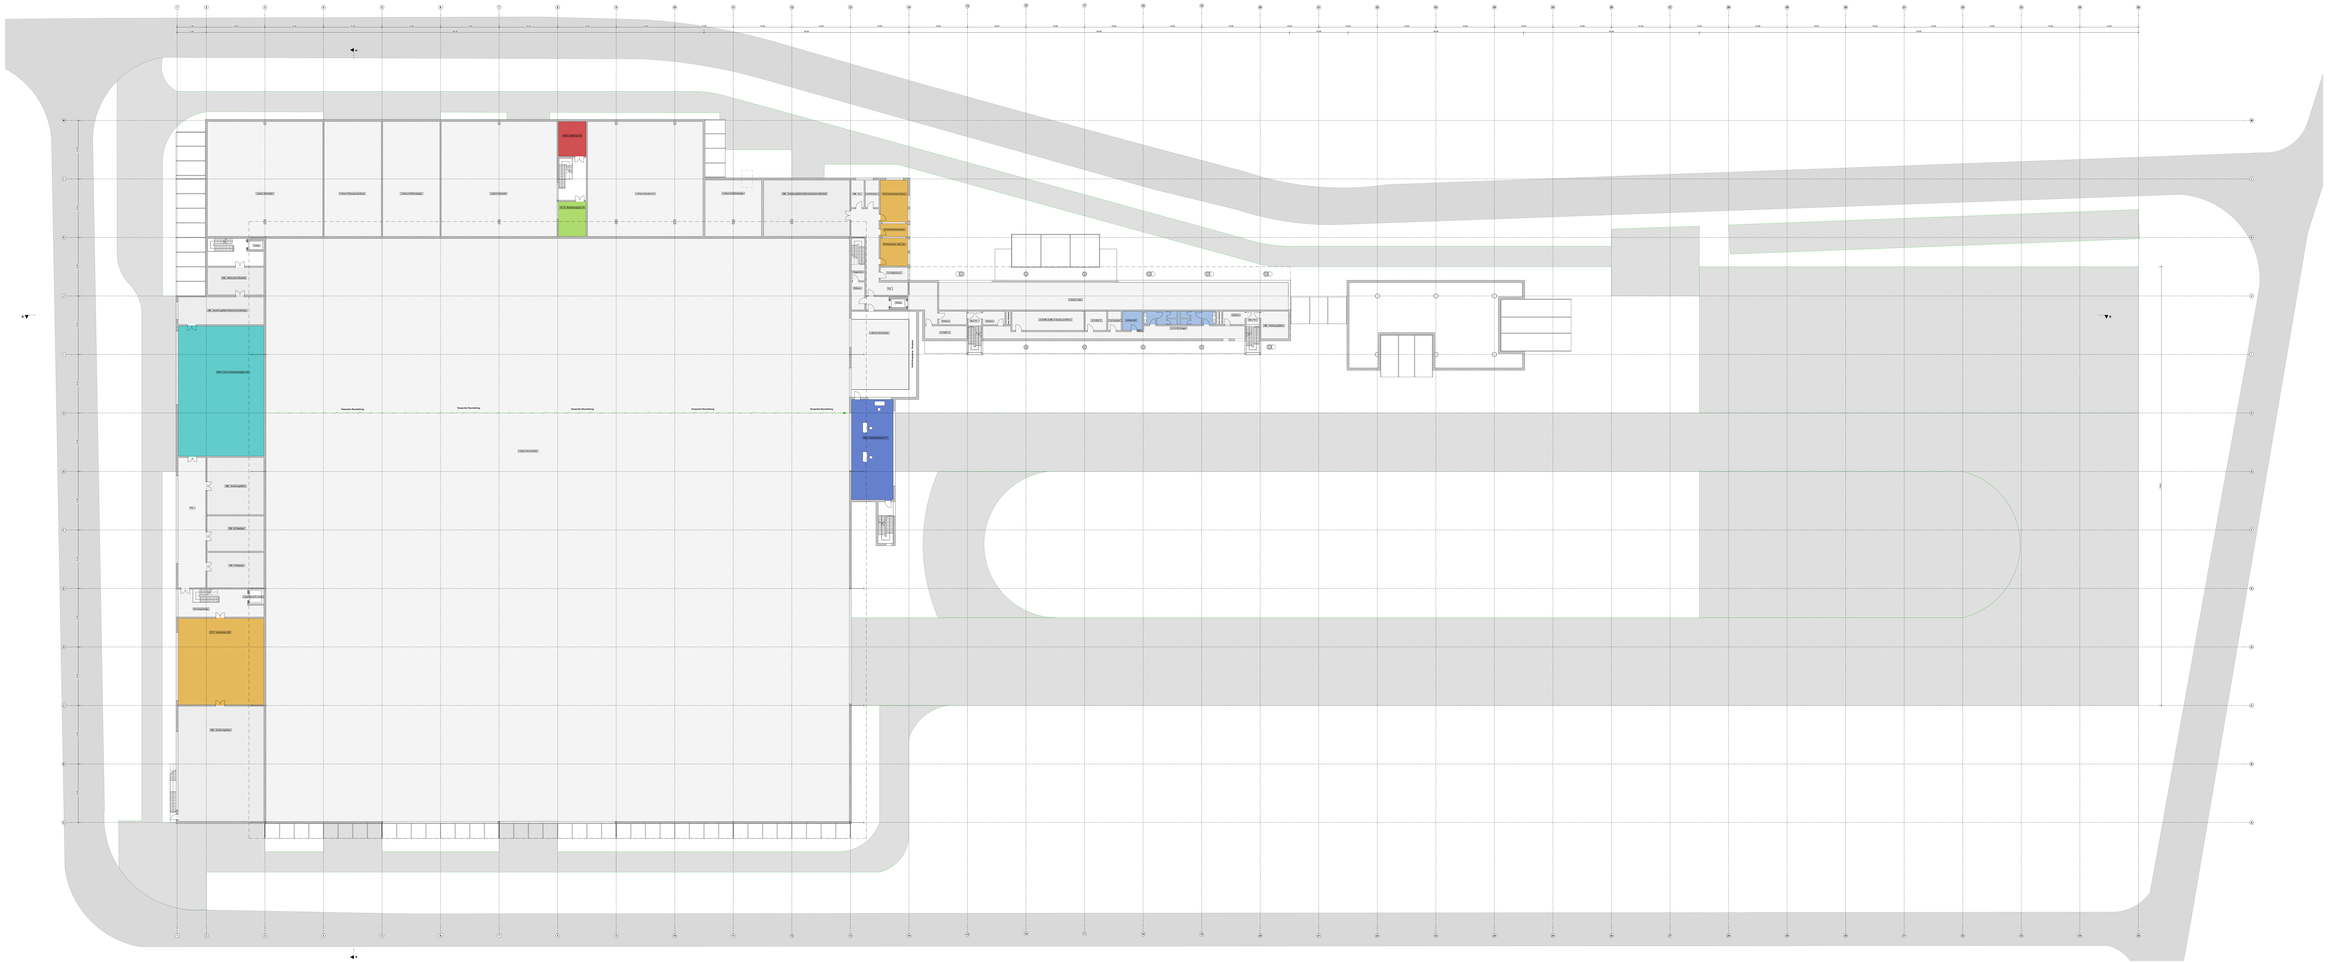

Weitergabe sowie Vervielfältigung dieses Dokumentes, Verwertung und Mitteilung seines Inhaltes sind verboten, soweit nicht ausdrücklich gestattet. Zuwiderhandlung verpflichten zu Schadensersatz. Alle Rechte für den Fall der Patent-, Gebrauchs- oder Geschmacksmusereintragung vorbehalten.

Vorhaben

SML - Smart Mobility Lab

N

Bauort	Baugrundstück	Gemarkung	#Gemarkung
	Sandleiteäcker	Flurstück	#Flurstück
	02977, Hoyerswerda, Schwarzkollm	Höhe	DK PR 63 = 0.00 = #Höhe m ü.NN
Bauherr	TU Dresden Abt. Eigenbau vertreten durch: Herrn Hagen Lorenz TU Dresden Bau Dresden Dresden		
	# AfuAnsprechpartner Telefon	# AfuAnsprechpartner Fax	# AfuAnsprechpartner Web # AfuAnsprechpartner E-Mail
Planer	PETSCHOW & THIEL GMBH An der Frauenkirche 12 01067 Dresden T +49 / 351 / 49286 30 F +49 / 351 / 49286 59 W www.pta.eu E dresden@pta.eu		

Plan

Grundriss 1.OG

LPH	Vorplanung (LPH 2)	Plannummer	SMLH_LP3_AR_GR_1OG_ V_230302
Maßstab	1:200		
gezeichnet	Dipl.-Ing. Arch. Bernd Urban		
geprüft	Bernd Urban	Datum	Status / Index
Format	2200/841	02.03.2023	Vorabzug / XX