
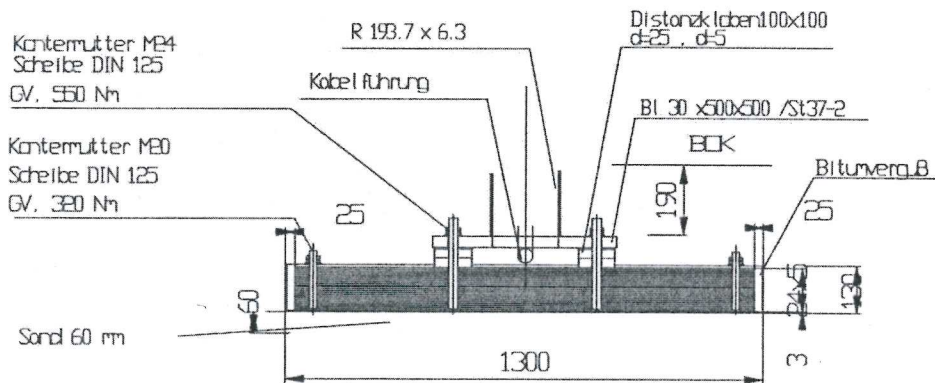


Skizze für Fundament
mit Stahlplatte!

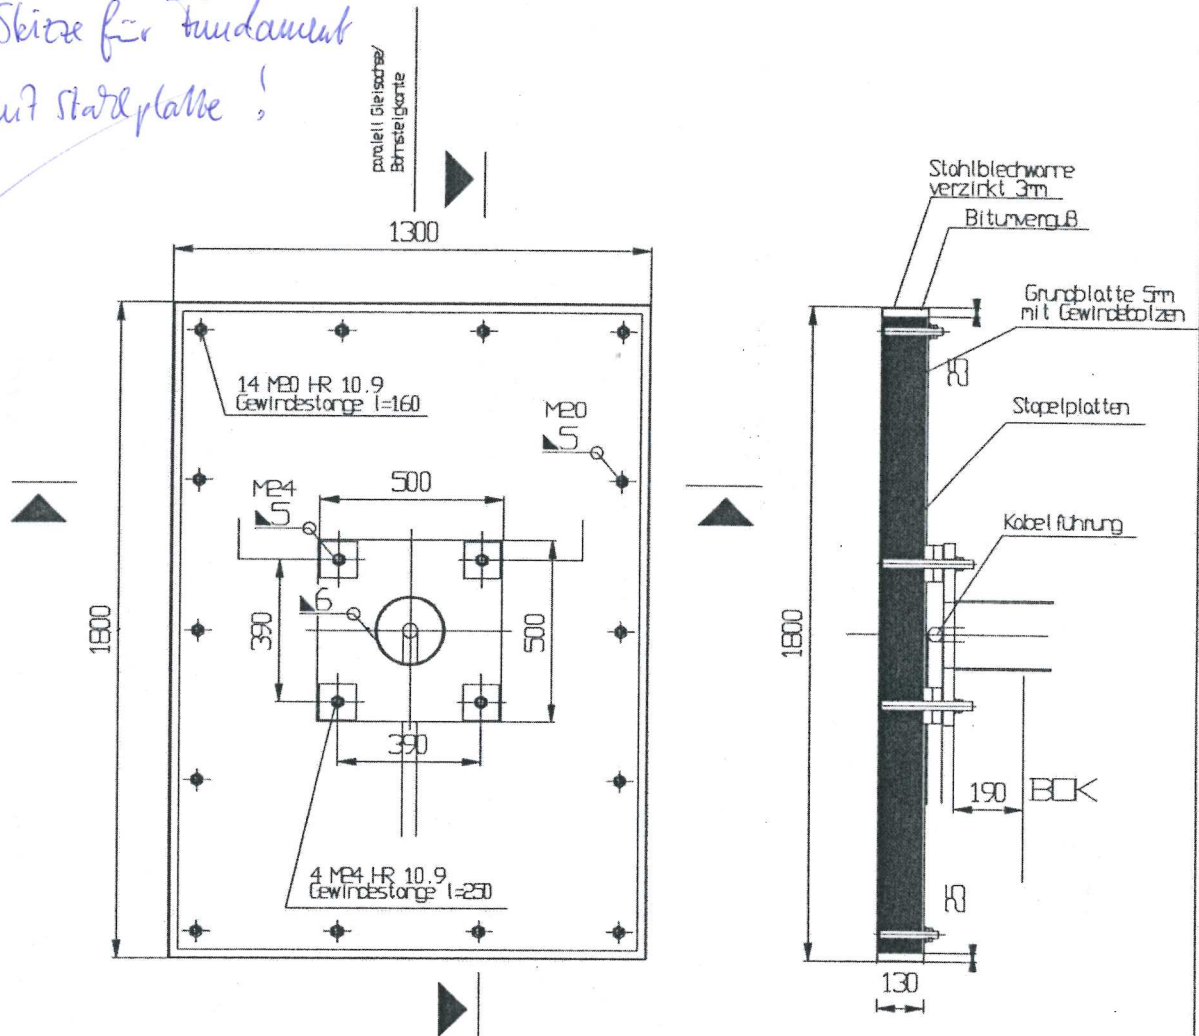

Material : Profilstahl St 37-2 , Schrauben SLV bzw. GV 10.9

Für dieses Dokument und den darin dargestellten Gegenstand behalten wir uns alle Rechte vor. Verflechtigung Bekommitgabe an Dritte oder Verwertung seines Inhalts sind ohne unsere ausdrückliche Zustimmung verboten.

(Verwendungsbereich)		(Zul. Abw.)		(Überfl.)		Maßstab 1:20	
						Zeichnungsnummer	
			Datum	Name		Multi-Plattenfundament	
		Bearb.	18.06.2008	Jaskulla			
		Gepr.					
			Nbm				
				AEG MIS		Mastsystem AM 1	
	a	Anpassung Statik	15.08.03	Eb		Blatt 1.2	
Zust.	Änderung	Datum	Name	Ursprung	Ersatz für:	Ersatz durch:	