



Lageplanausschnitt

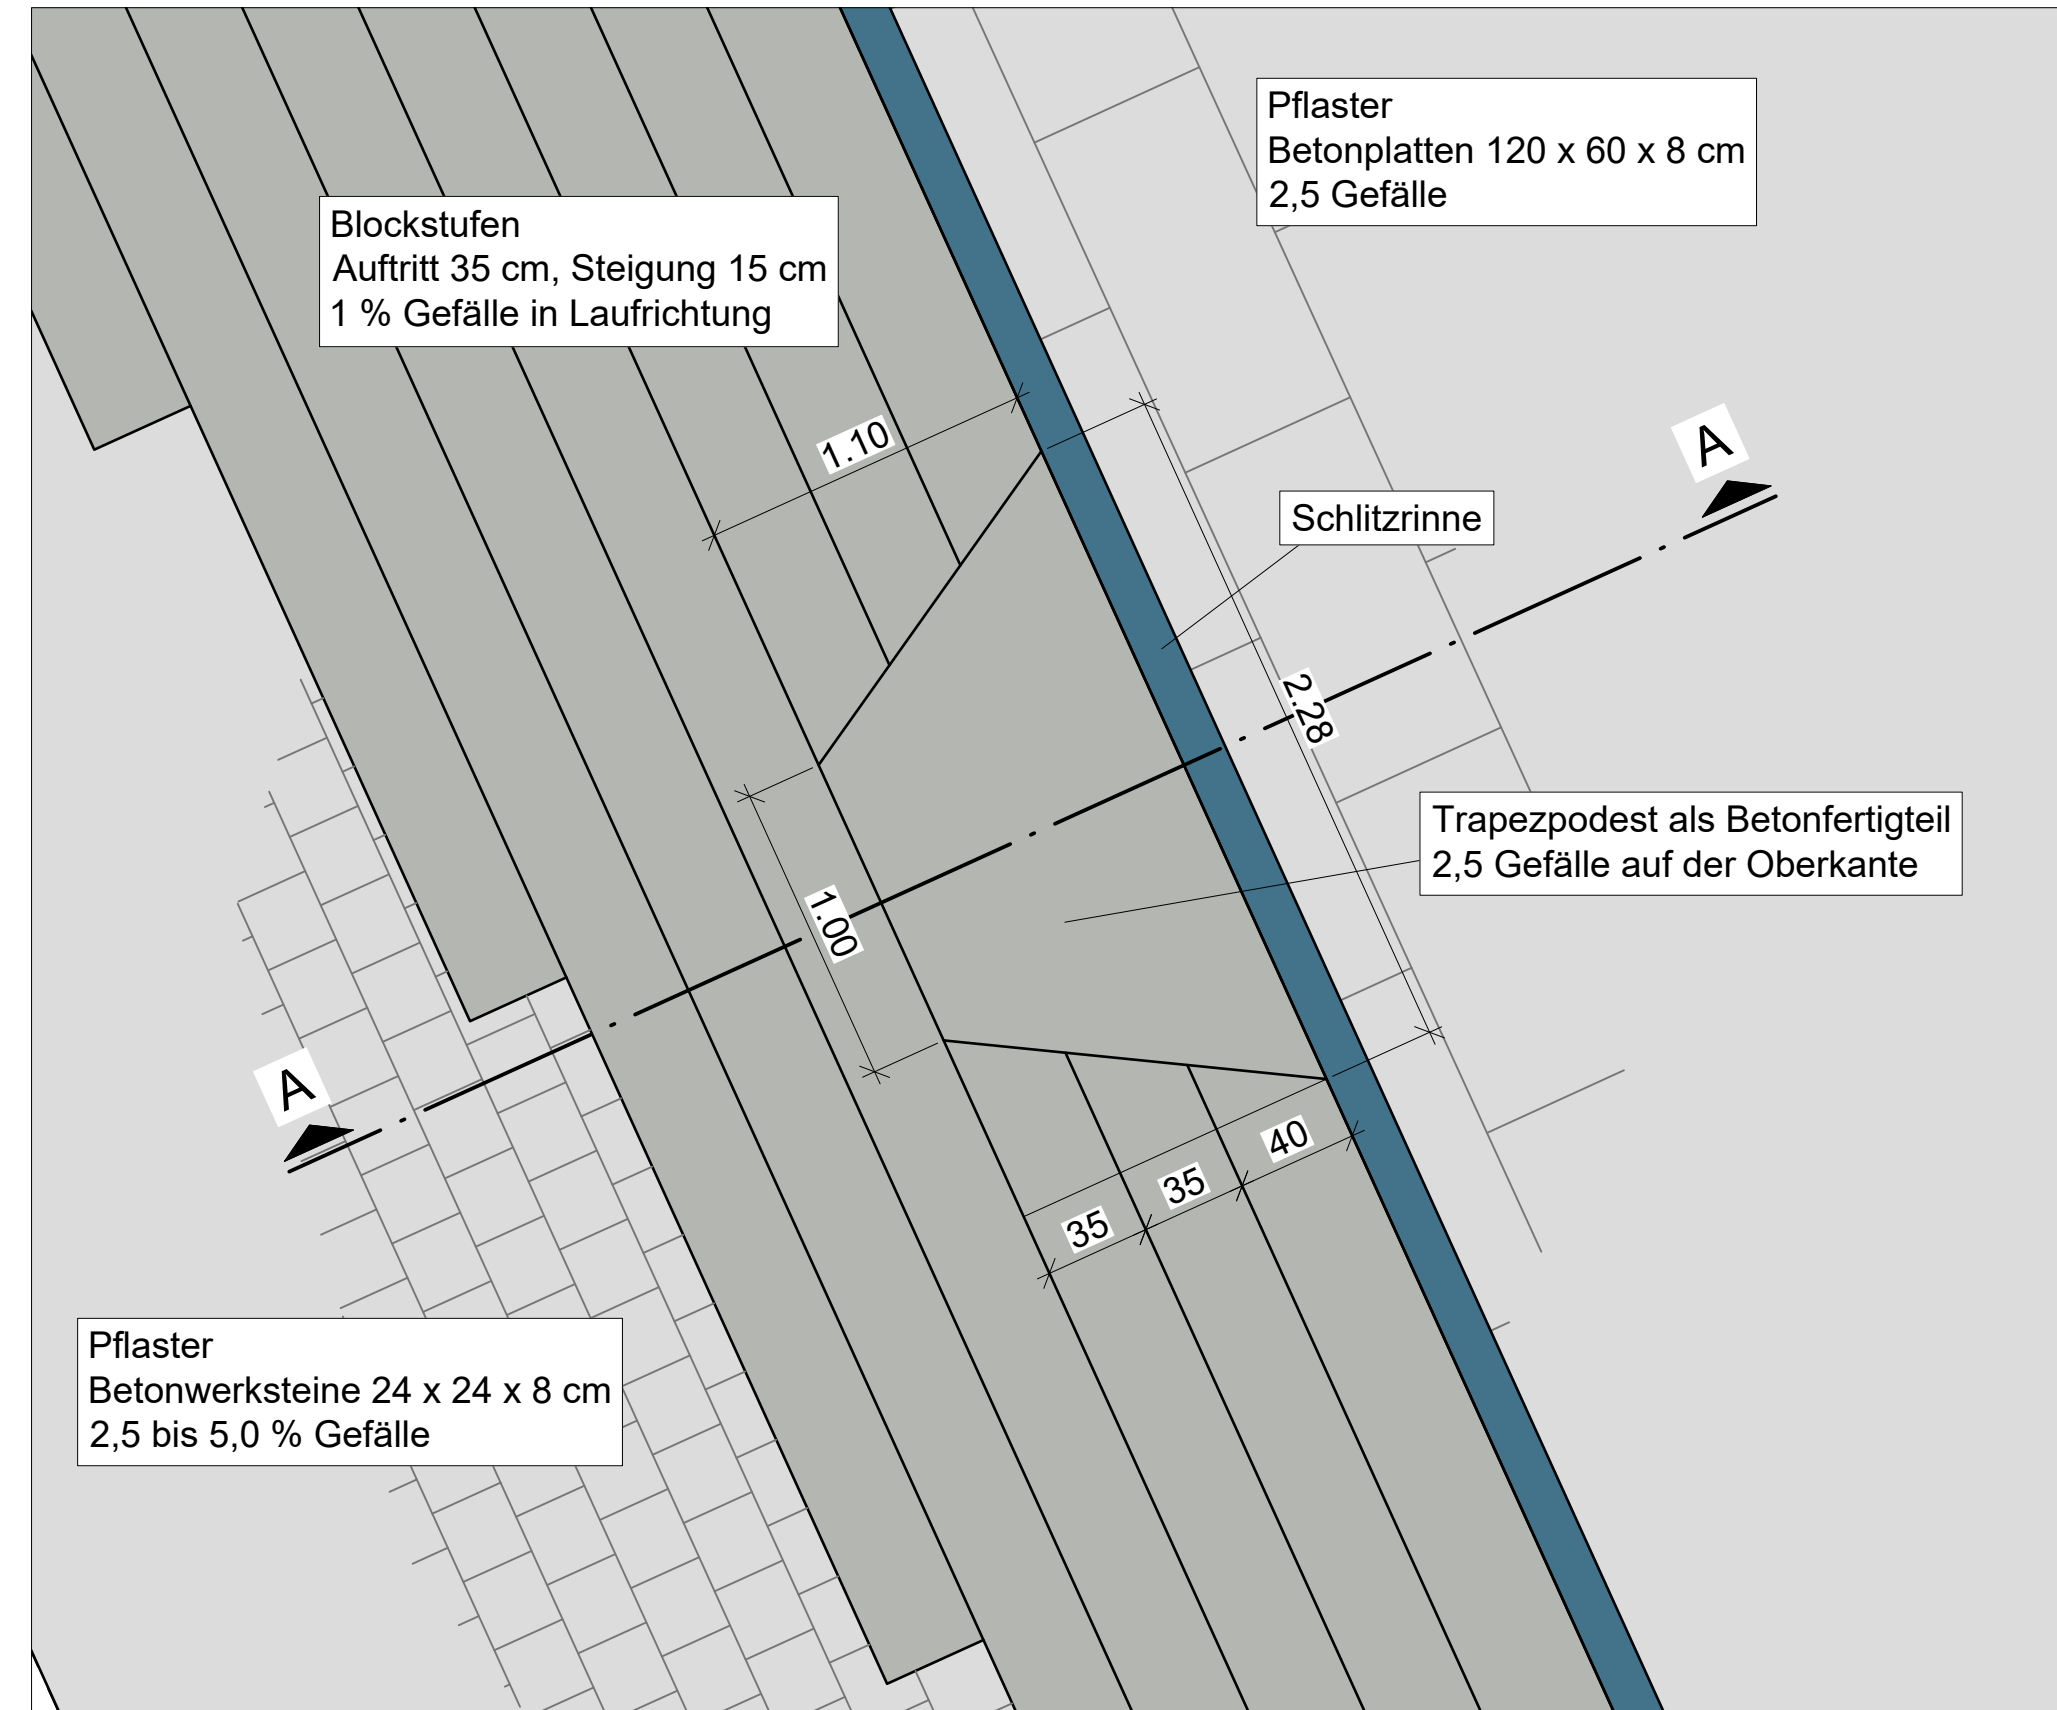


Schnitt A-A

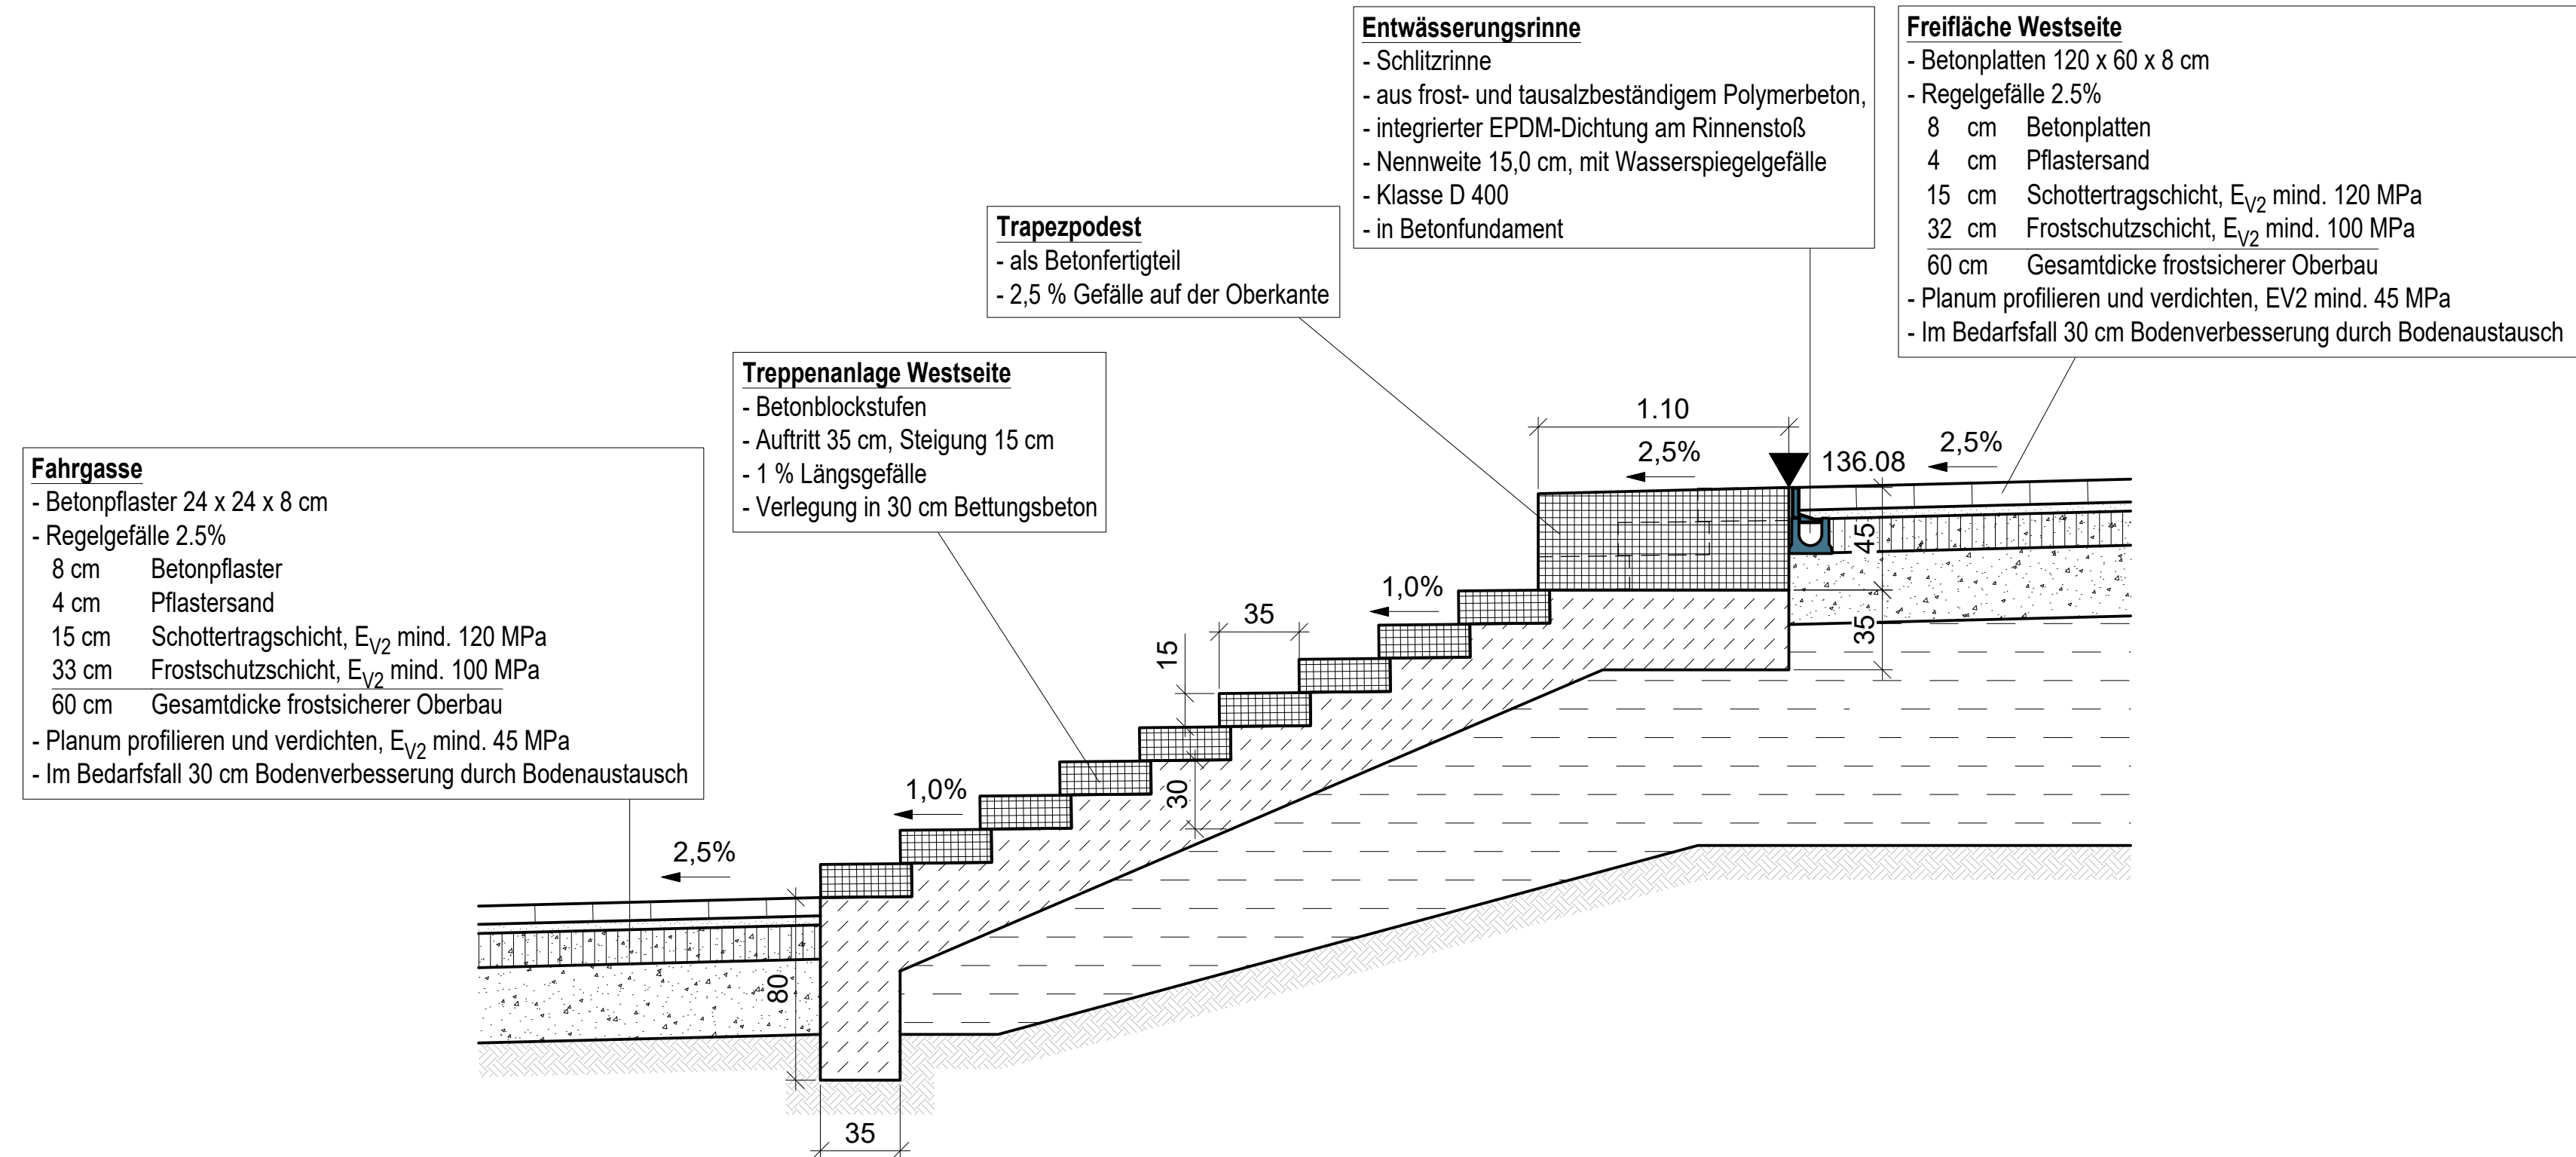

Legende Freianlagen

Oberflächenbefestigung und bauliche Anlagen

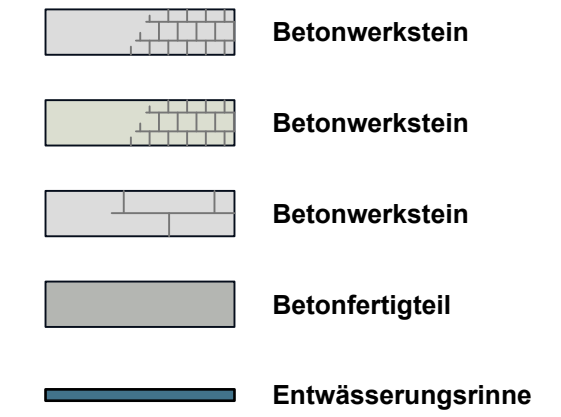

AUFTRAGGEBENDE	LAGEREFERENZSYSTEM
Stadt Groitzsch	ETRS89_UTM33N
Markt 1, 04539 Groitzsch	HÖHENSYSTEM
	DHHN2016
AUFTRAGNEHMENDE	BEARBEITET
Ingenieurbüro Klemm & Hensen GmbH	02.05.2024 mky / gsw
Beratende Ingenieure	GEZEICHNET
	02.05.2024 thö
PROJEKT	PROJEKT-NUMMER
Umbau / Sanierung Volkshaus Groitzsch	04377-0
VE 9440 Außenanlagen	LEISTUNGSPHASE
	Ausführungsplanung
PLAN	MASSTAB
Detailplan	1:25
Trapezpodest	PLAN-NUMMER
	4.1-1