



BAUVORHABEN:
 Ersatzneubau Funktionsgebäude "Haus 1"
 Stadion Maßfelder Weg
 98617 Meiningen


BAUHERR:
 Stadt Meiningen
 Schlossplatz 1
 98617 Meiningen




Planinhalt:
Standorteinordnung



Maßstab 1: 750	Blattgröße A3	Datum	Planisteller	Plan - Nr.
-------------------	------------------	-------	--------------	------------

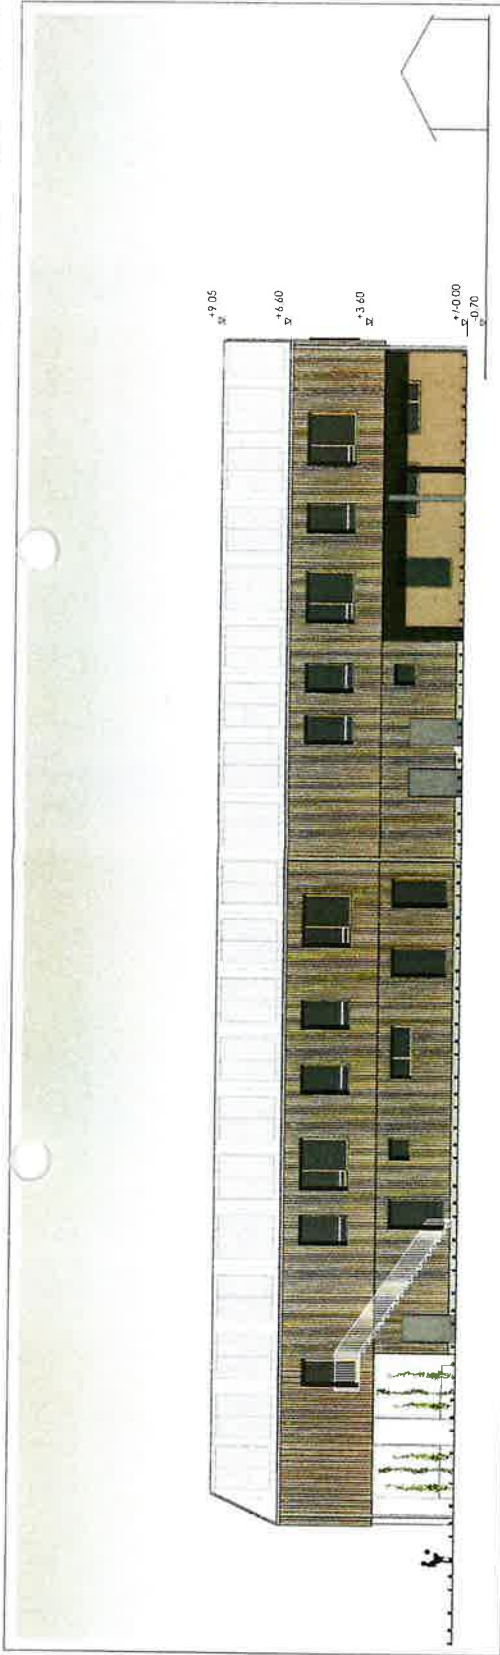

Ansicht Ost

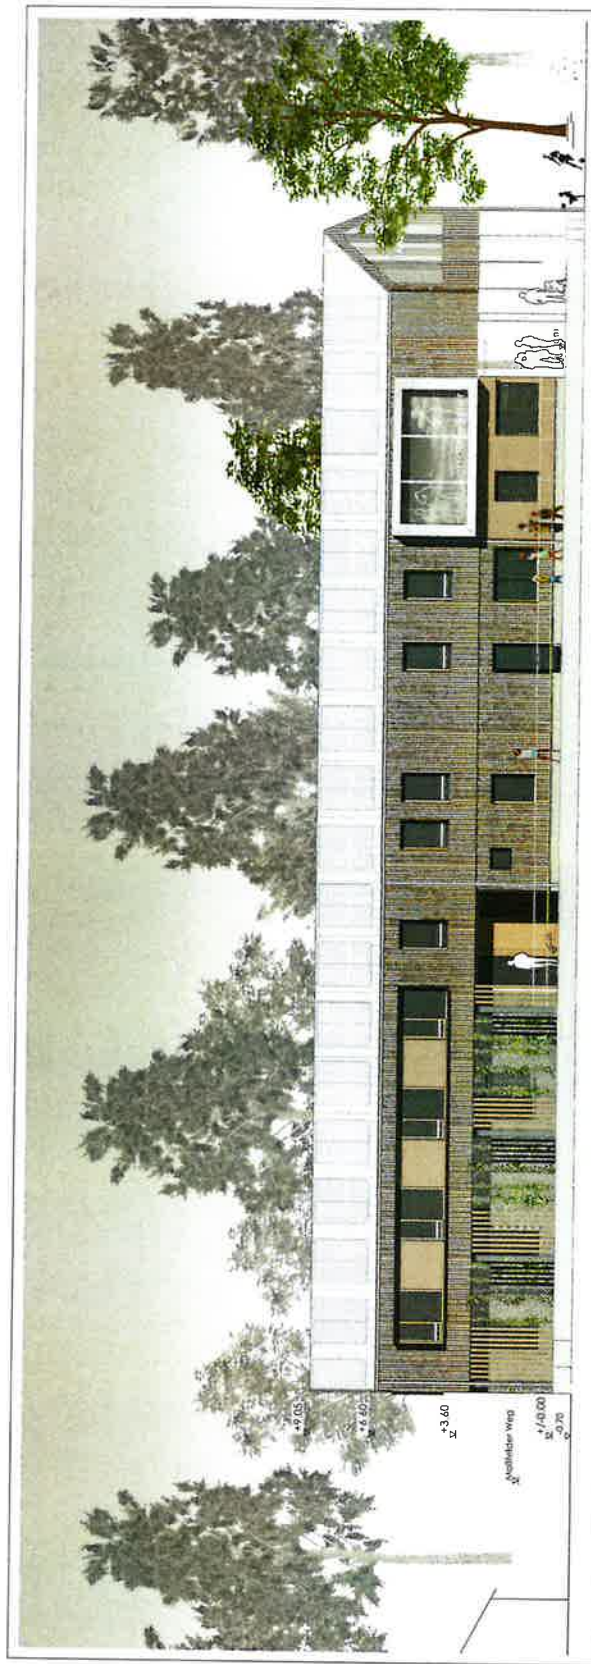

Ansicht West

BAUVORHABEN:
Ersatzneubau Funktionsgebäude "Haus 1"
Stadion Maßfelder Weg
98617 Meiningen

BAUHERR:
Stadt Meiningen
Schlossplatz 1
98617 Meiningen



Planinhalt:
Ansichten Ost + West

Maßstab
1: 200

Blattgröße
A3

Datum

Plansteller

Plan - Nr.

D



BAUVORHABEN: Ersatzneubau Funktionsgebäude "Haus 1" Stadion Maßfelder Weg 98617 Meiningen	BAUHERR: Stadt Meiningen Schlossplatz 1 98617 Meiningen	STADT MEININGEN	
		Planinhalt: Ansicht Nord	Plan - Nr.
Maßstab 1: 100	Blattgröße A3	Datum	Planersteller



BAUVORHABEN: Ersatzneubau Funktionsgebäude "Haus 1" Stadion Maßfelder Weg 98617 Meiningen	BAUHERR: Stadt Meiningen Schlossplatz 1 98617 Meiningen	Planinhalt: Ansicht Süd		Blattgröße A3	Datum	Planersteller	Plan - Nr.
		Maßstab 1: 100					