




Türen Kategorie: Stahlfassungszarge

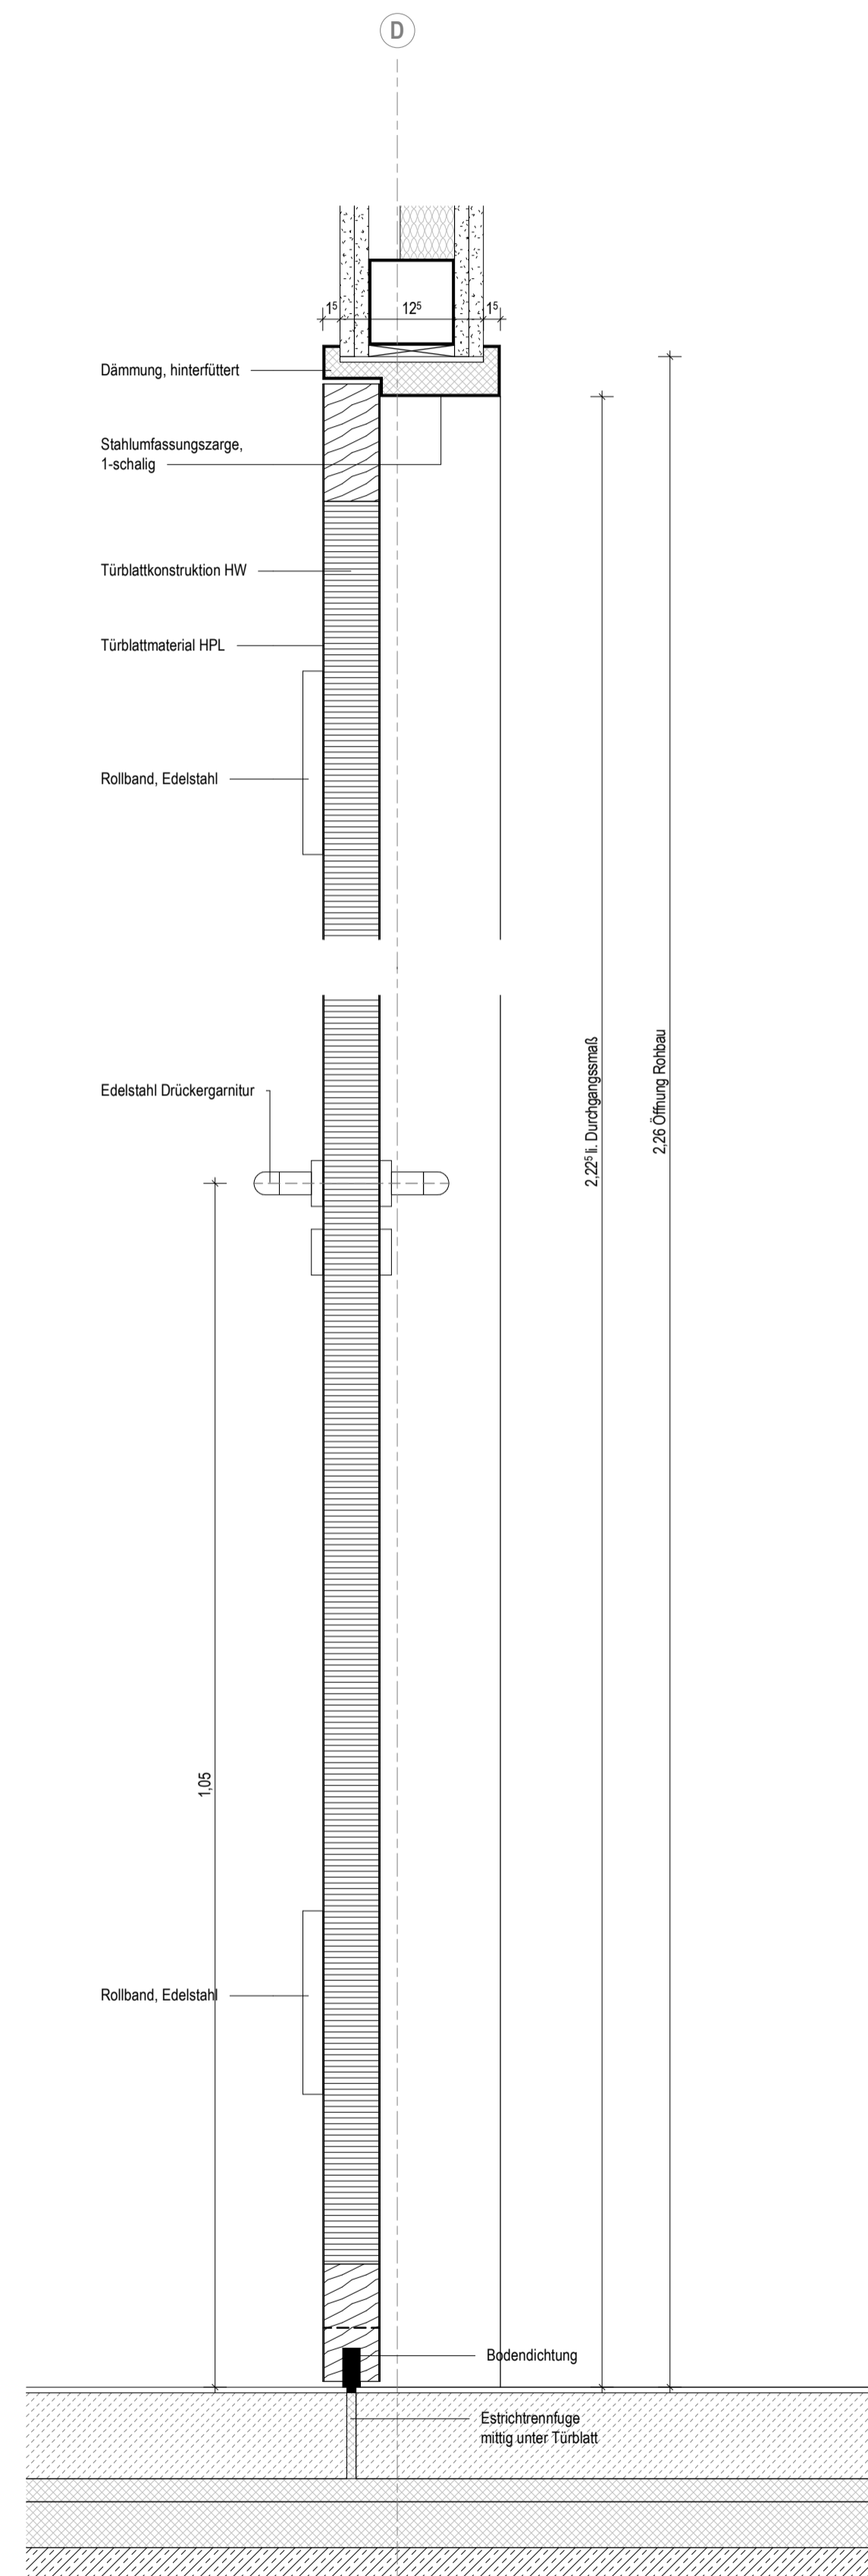

Vertikalschnitt Tür mit Stahlfassungszarge
M 1:5

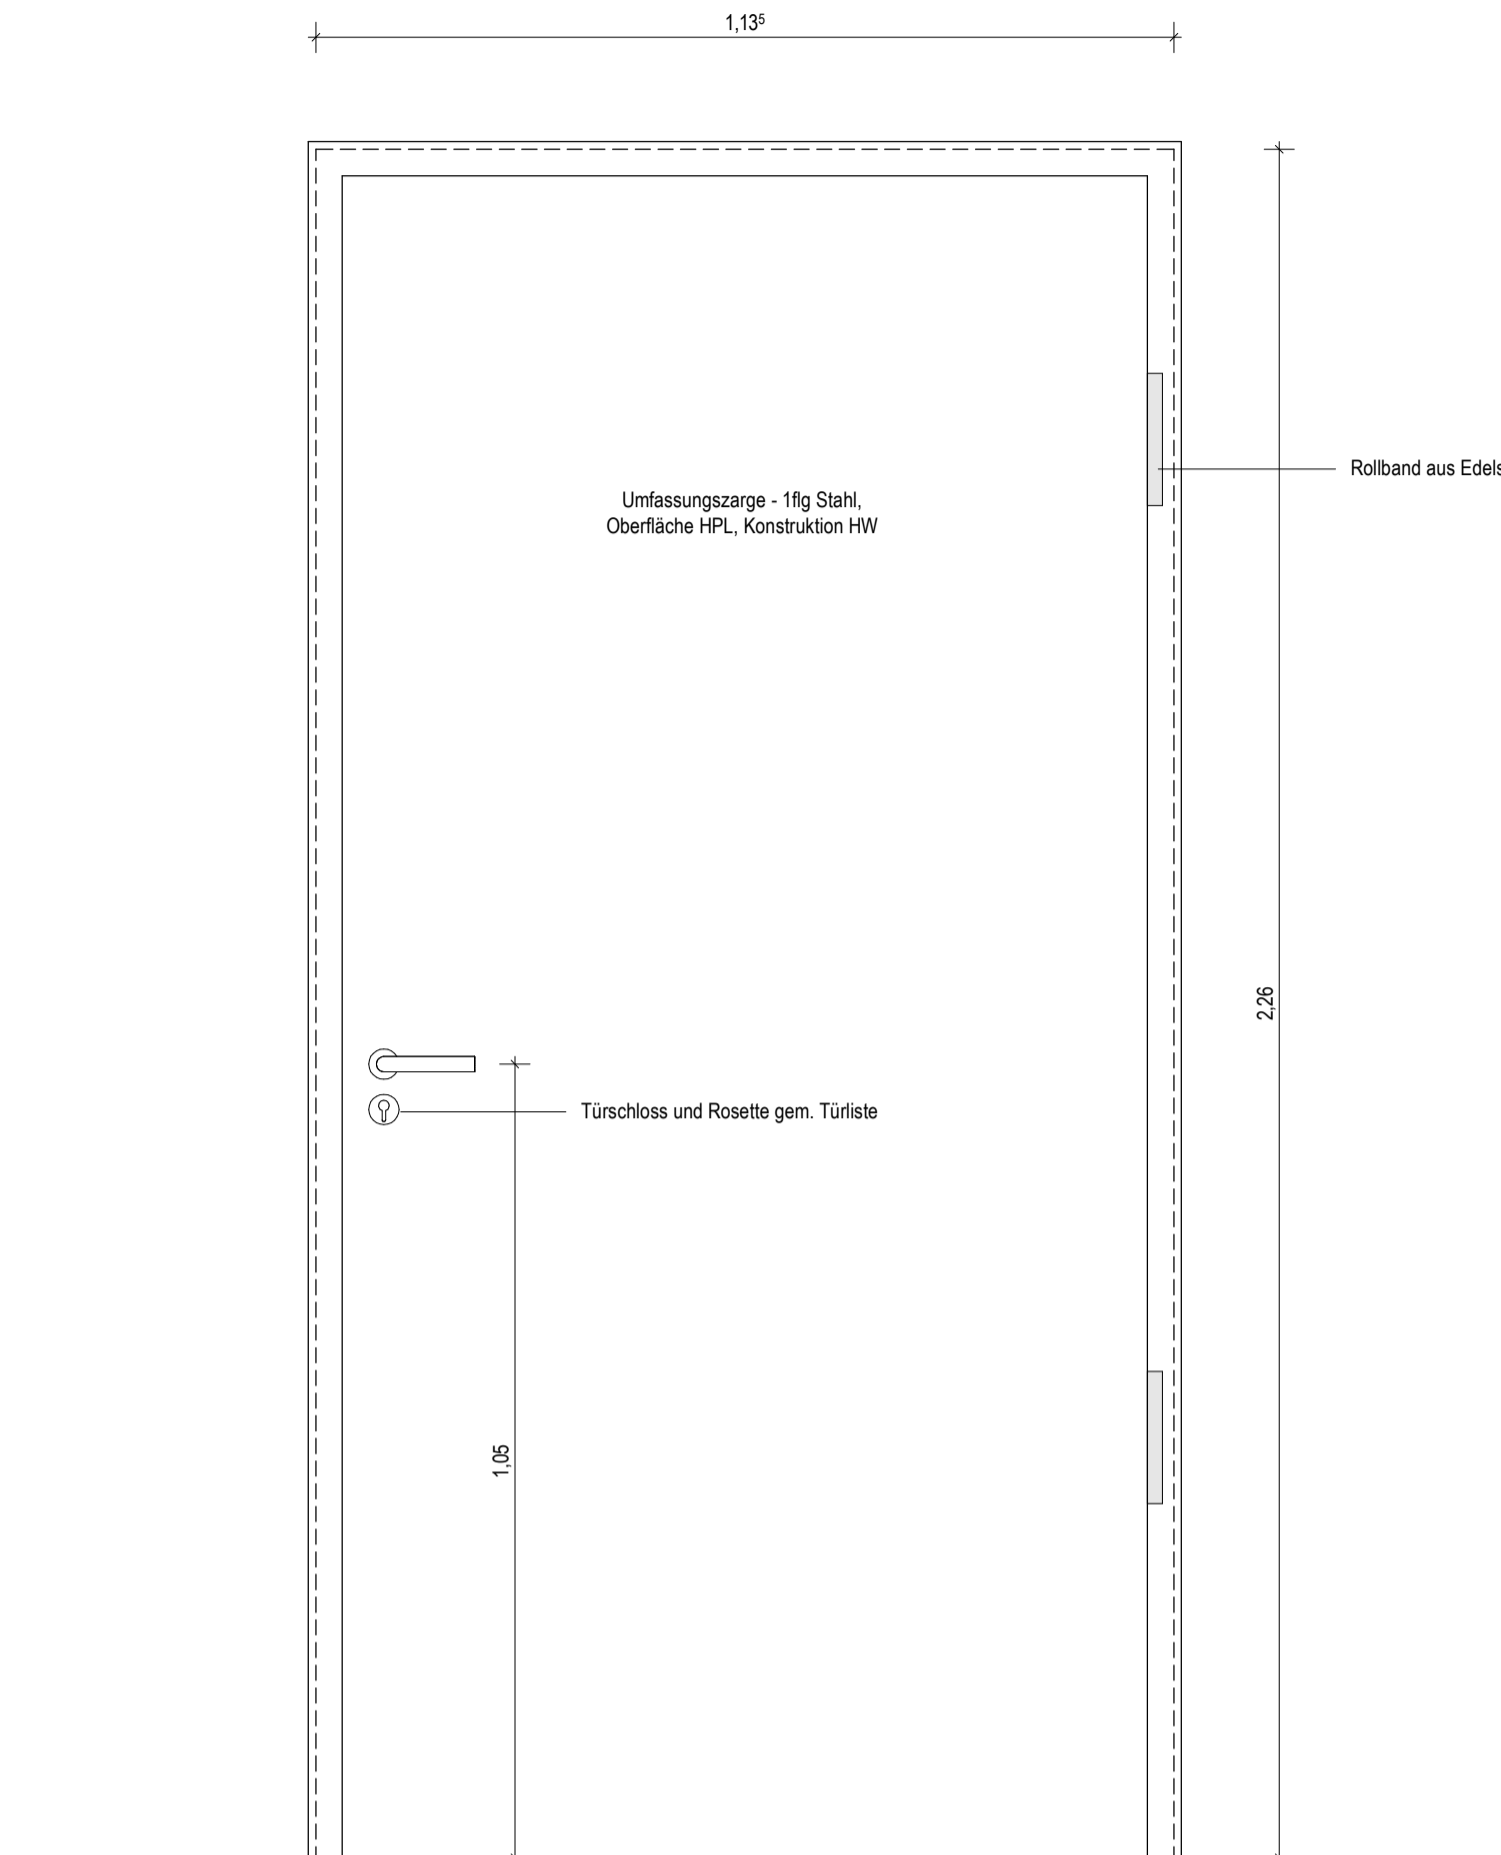

Ansicht Tür mit Stahlfassungszarge
M 1:10

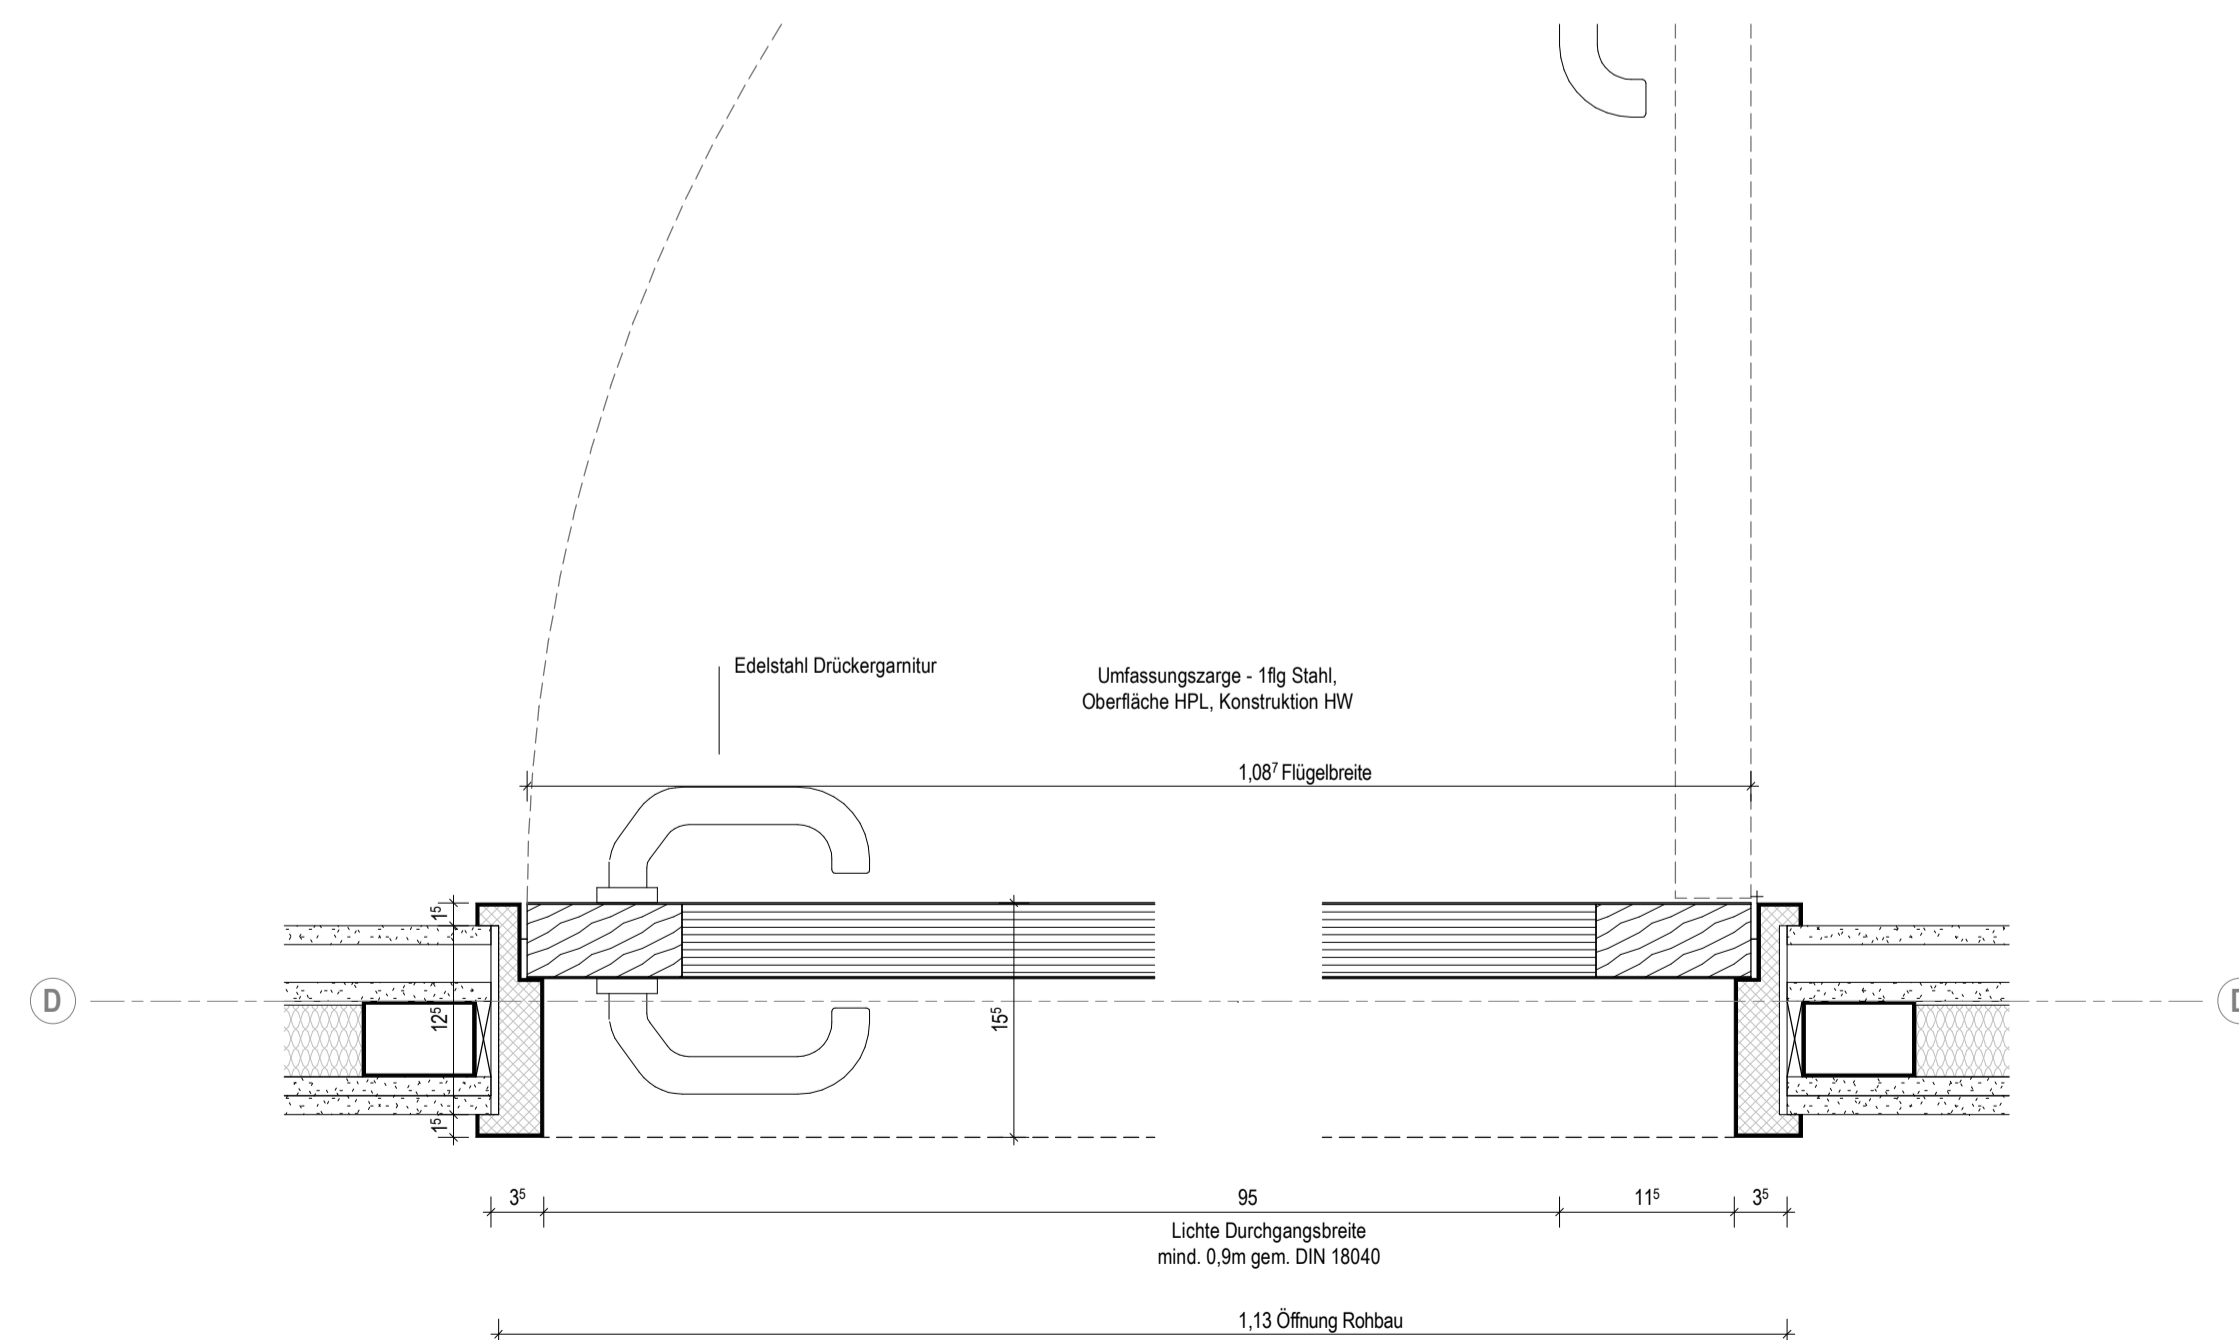

Horizontalschnitt Tür mit Umfassungszarge
M 1:5

Legende Wand

- Mauerwerk Bestandswand
- Holz
- Stahlbeton tragend
- Halbfertigteil
- Putz
- unbewehrter Beton
- Estrich
- Bestand
- Abbruch
- Abdichtungsbahn
- Gipskartonwand beidseitig doppelt beplankt
- Gipskartonwand beidseitig einfach beplankt
- Dämmung, hart
- Dämmung, weich
- Installationswand, doppelt beplankt, Gipskarton
- Dehnfugen

Durchbrüche, Einbauteile

- Elektro - E -
- Heizung - H -
- Lüftung - L/G/K -
- Sanitär - S -
- Medien - M -
- Summen - je nach Gewerk -
- Detailverweis

Legende Türen Kategorien

- Farbe der Tür:
- Falstockzarge, 1flg.
 - Falstockzarge, 1flg. (mit Akustikauflege)
 - Falstockzarge, 2flg.
 - Falstockzarge, 2flg. (mit Akustikauflege)
 - Falstockzarge, 1flg. (WC)
 - Falstockzarge, 1flg. (Beh. WC)
 - Schiebetür
 - Rohrrahmentür
 - Stahlfassungszarge, 1flg.

Vorabzug zur Ausschreibung

Alle Maße sind am Bau zu prüfen! Unstimmigkeiten sind vor der Bauausführung mit dem Planverfasser zu klären! Für die Einhaltung der Maße haftet allein der Unternehmer! Angaben zu Durchbrüchen sind aus Schalplänen bzw. Rohbauplänen zu entnehmen! Alle Höhen beziehen sich auf OKF wenn keine andere Höhe angegeben ist.

Index	Datum	Änderung	gez./gepr.
C	19.12.23	Überarbeitung/Planauslieferung Gewerk Tischler	bner
B	12.06.23	Überarbeitung Innentürdetails	grz
A	15.05.23	Planübergabe	moh
0	20.03.23	Abgabe Ausbauplanung	bner

Plannummer
DT_15_11

OKF E0 = ±0.00m = +136,20 m NHN

Bauherr
Stadt Grotzsch

Markt 1 04539 Grotzsch
0364296-45 170,

Nutzer
Stadt Grotzsch

Bauvorhaben
2016 2 782
Umbau / Sanierung Volkshaus Grotzsch
Schützenplatz 1, 04539 Grotzsch

VORABZUG C
vom 19.12.23

Projektnummer	Fachrichtung	Leistungsphase	Plannummer	Maßstab
162782	A	5	DT_15_11	Wie angezeigt
Planinhalt				Index
Stahlfassungszarge				C
Detail Innentüren				Planstatus
				Freigabe
				Plangröße
				0.841x0.594=0.50
vom Bauherr freigegeben (gilt nur mit eingetragenem Datum)				gezeichnet
GESEHEN				olb
Grotzsch, den 21.03.2023				Datum
Bauherr, vertreten durch:				09.02.2023
Planer, Vertreten durch:				geprüft
				ræe
				Datum