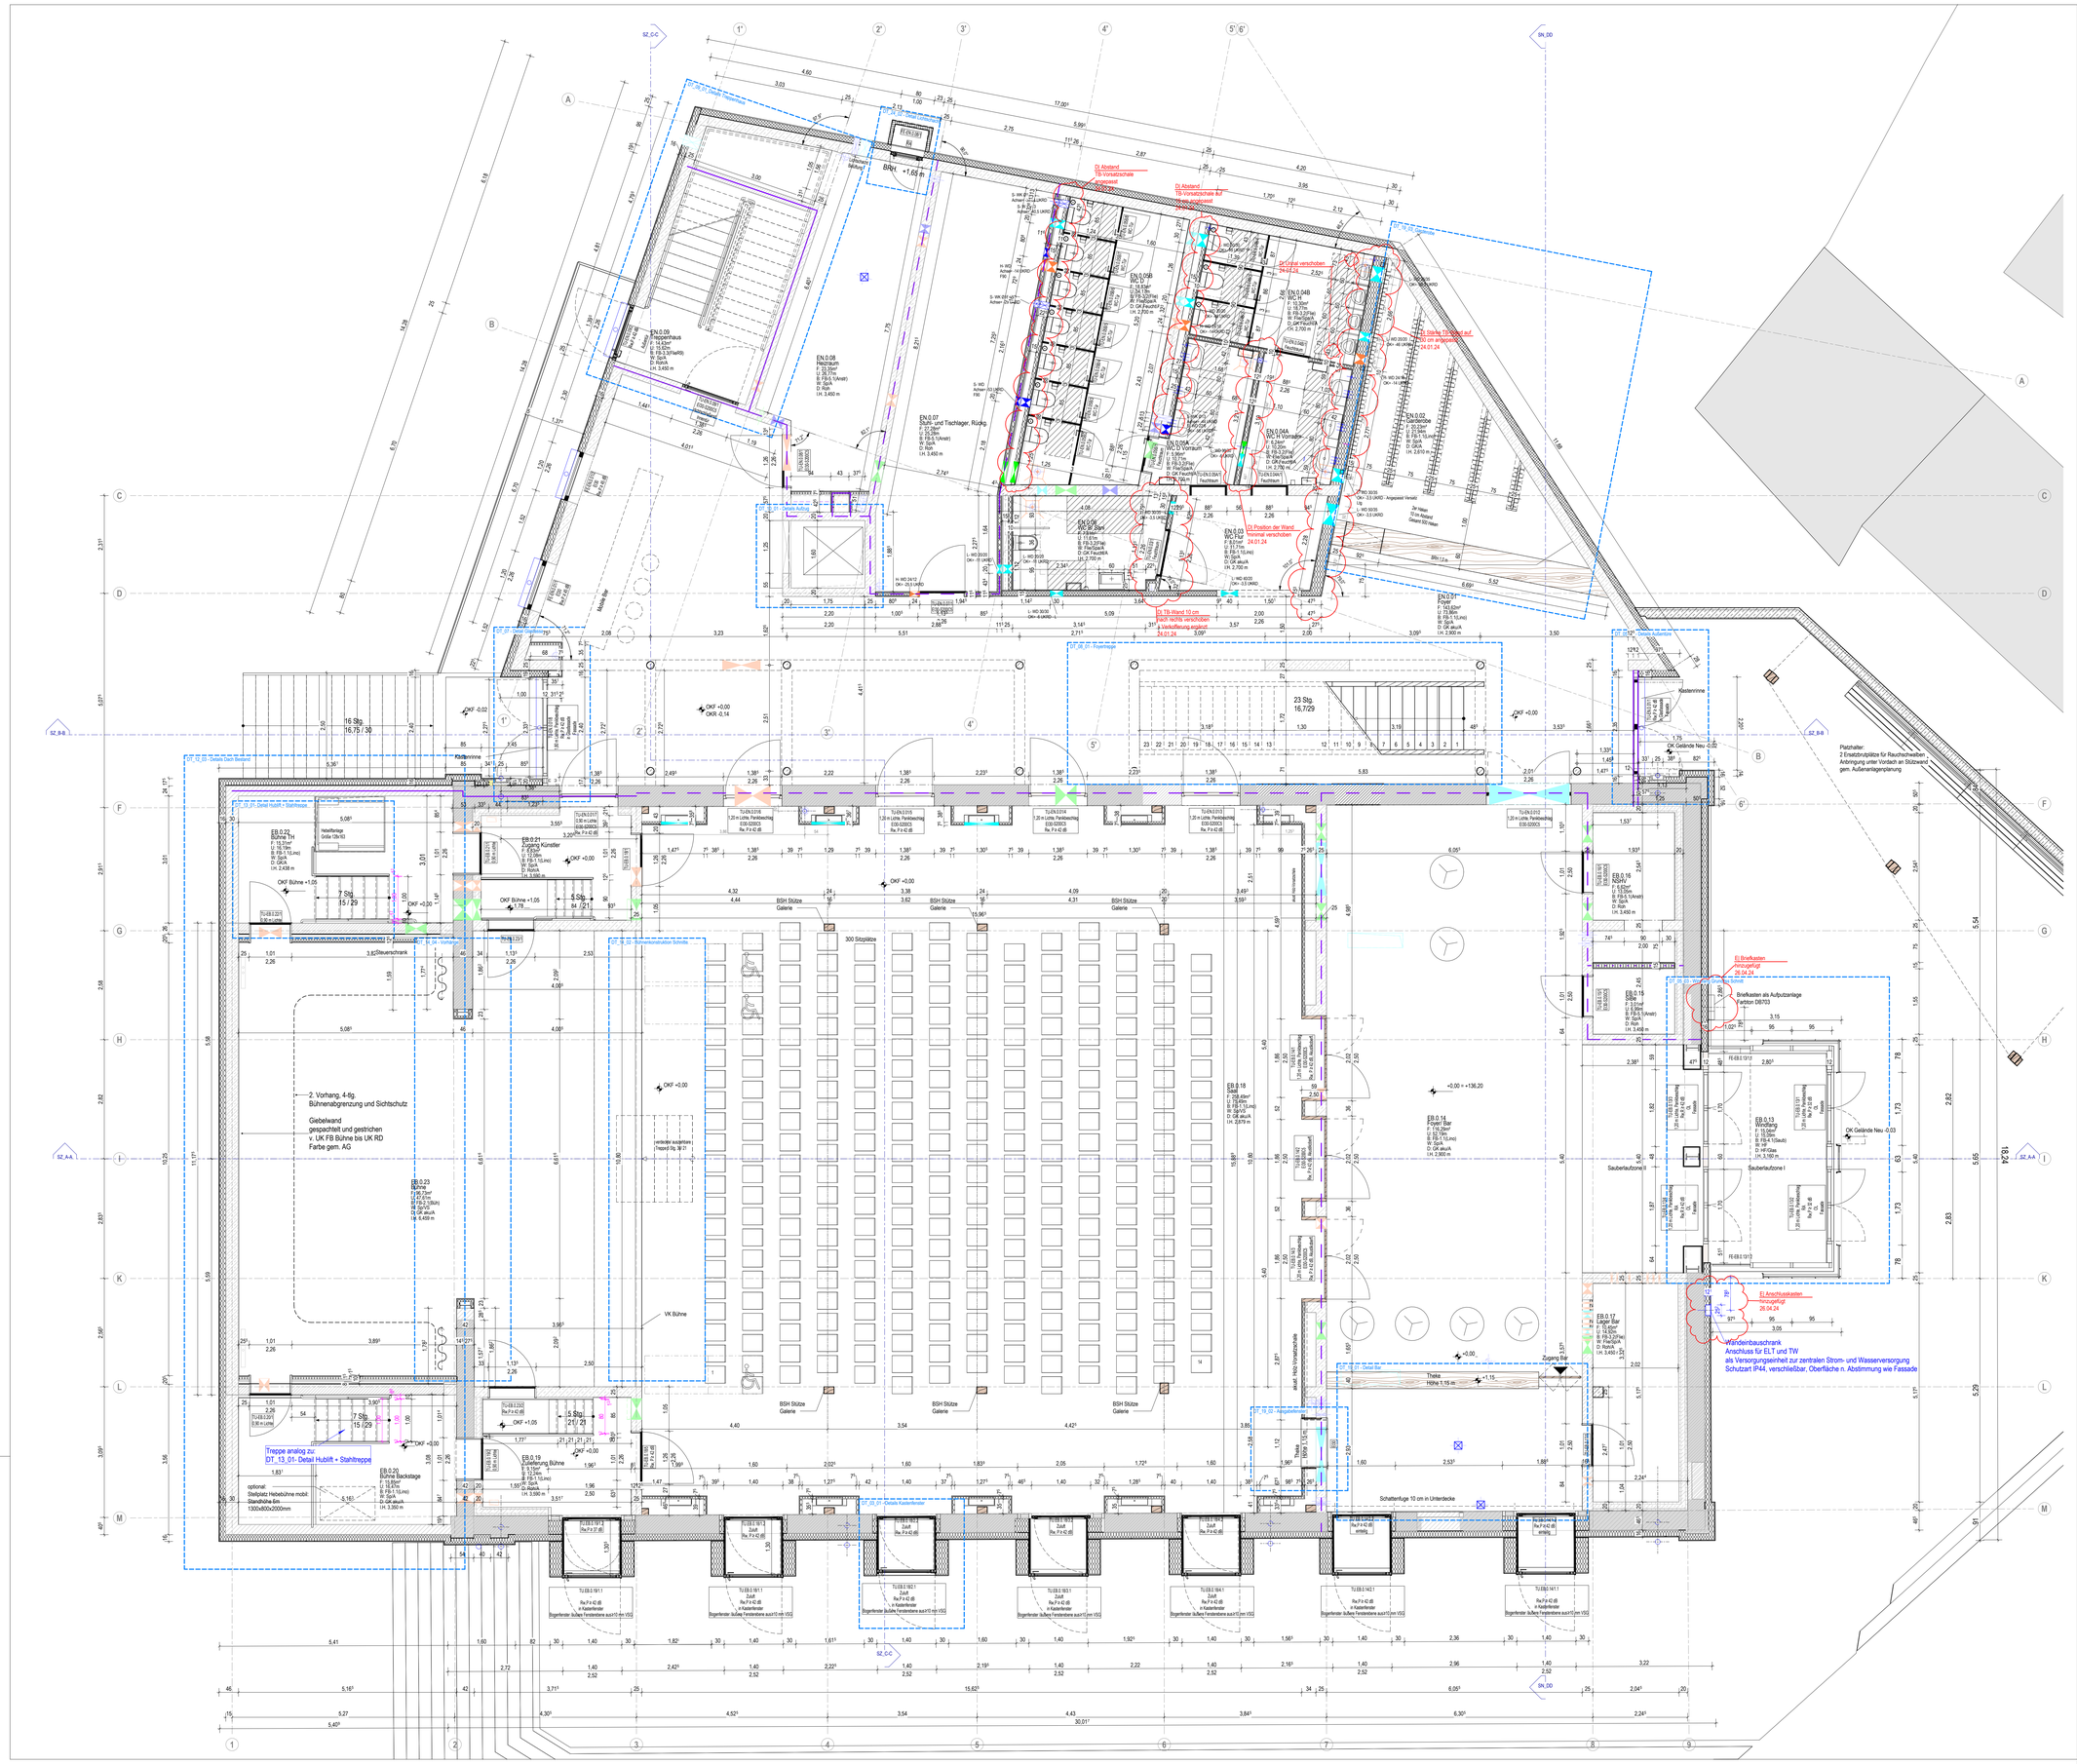

Legende Wand

- Mauerwerk Bestandswand
- Holz
- Stahlbeton tragend
- Halbfertigteil
- Putz
- unbewehrter Beton
- Estrich
- Bestand
- Abbruch
- Abdichtungsbahn
- Gipskartonwand beidseitig doppelt beplankt
- Gipskartonwand beidseitig einfach beplankt
- Dämmung, hart
- Dämmung, weich
- Installationswand, doppelt beplankt ,Gipskarton
- Dehnfugen

Durchbrüche, Einbauteile

- Elektro - E -
- Heizung - H -
- Lüftung - L/G/K -
- Sanitär - S -
- Medien - M -
- Summen - je nach Gewerk -
- Detailvereweis

Symbole

- Bodeneinläufe

- Änderungen
- unklar

OKF	Oberkante Fertig
OKR	Oberkante Roh
UKF	Unterkante Fertig
UKR	Unterkante Roh
BRH	Brüstung OKF-OKR
BRF	Brüstung OKF-OKF
BRR	Brüstung OKR-OKR
RH	Raumhoch
LH	Lichte Höhe
TH	Türhoch
DF	Dehnfuge
GDF	Gebäudedehnfuge
RR	Regenfallrohr
HP	Hochpunkt
TP	Tiefpunkt
RAO	Rauchabzugöffnung

M	Motor Sonnenschutz
SO	Sonnenschutz
SOV	Sonnenschutzverglasung
VD	Verdunklung
TV	Totalverdunkelung
BL	Blendschutz
BA	Bodenablauf
DA	Dachablauf
DD	Deckendurchbruch
BD	Bodendurchbruch
WS	Wandschlitz
WD	Wanddurchbruch
REV	Revision
UZ	Unterzug
ÜZ	Überzug
BK	Balken
TU	Tür
FE	Fenster
DFE	Dachfenster

Legende Brandschutz

- Brandwand
- Bauart wie Brandwand
- feuerbeständig
- feuerhemmend

NA	Notausgang
PF	Panikfunktion
T90	Feuerbeständig selbstschließend
T30	Feuerhemmend selbstschließend
DT	Dichtschließend
DS	Dicht- und selbstschließend
RS	Rauchschutz
RWA	Rauch-Wärme-Ableitung
RA	Rauchableitung manuell
RAE	Rauchableitung elektrisch

- Feuerlöscher
- Entrahmestation
- Brandmeldepunkt
- RWA-Bedienstelle
- Feuerwehrschlüsseldepot

Vorabzug zur Ausschreibung

Alle Maße sind am Bau zu prüfen! Unstimmigkeiten sind vor der Bauausführung mit dem Planverfasser zu klären! Für die Einhaltung der Maße haftet allein der Unternehmer! Angaben zu Durchbrüchen sind aus Schalplänen bzw. Rohbauplänen zu entnehmen! Alle Höhen beziehen sich auf OKF wenn keine andere Höhe angegeben ist.

Index	Datum	Änderung	gez./gepr.
E	26.04.24	Anschlusskasten/Briefkasten	bner
D	24.01.24	Überarbeitung TB	moh
C	09.06.23	Darstellung Wandaufbau Trockenbau angepasst	bner
B	15.05.23	Planübergabe	moh
A	27.04.23	Fortschreibung Ausbauplanung	bner
0	20.03.23	Abgabe Ausbauplanung	bner

Plannummer
GR_E0_50_N_AB

OKF E0 = ±0.00m = +136,20 m NHN

Bauherr
Stadt Groitzsch

Markt 1 04539 Groitzsch
0364296-45 170,

Nutzer
Stadt Groitzsch

Bauvorhaben
2016 2 782
Umbau / Sanierung Volkshaus Groitzsch
Schützenplatz 1, 04539 Groitzsch

Projektnummer	Fachrichtung	Leistungsphase	Plannummer	Maßstab
162782	A	5	GR_E0_50_N_AB	1 : 50

Planinhalt	Index	Planstatus
Ausbau_Neubau / Bestand Grundriss EG	E	F
	Plangröße: A0	

vom Bauherr freigegeben (gilt nur mit eingetragenem Datum) GESEHEN Groitzsch, den 21.03.2023		gezeichnet: mln/bner	Datum: 17.03.22
Bauherr, vertreten durch:	Planer, Vertreten durch:	geprüft: räe	Datum: 09.01.23