
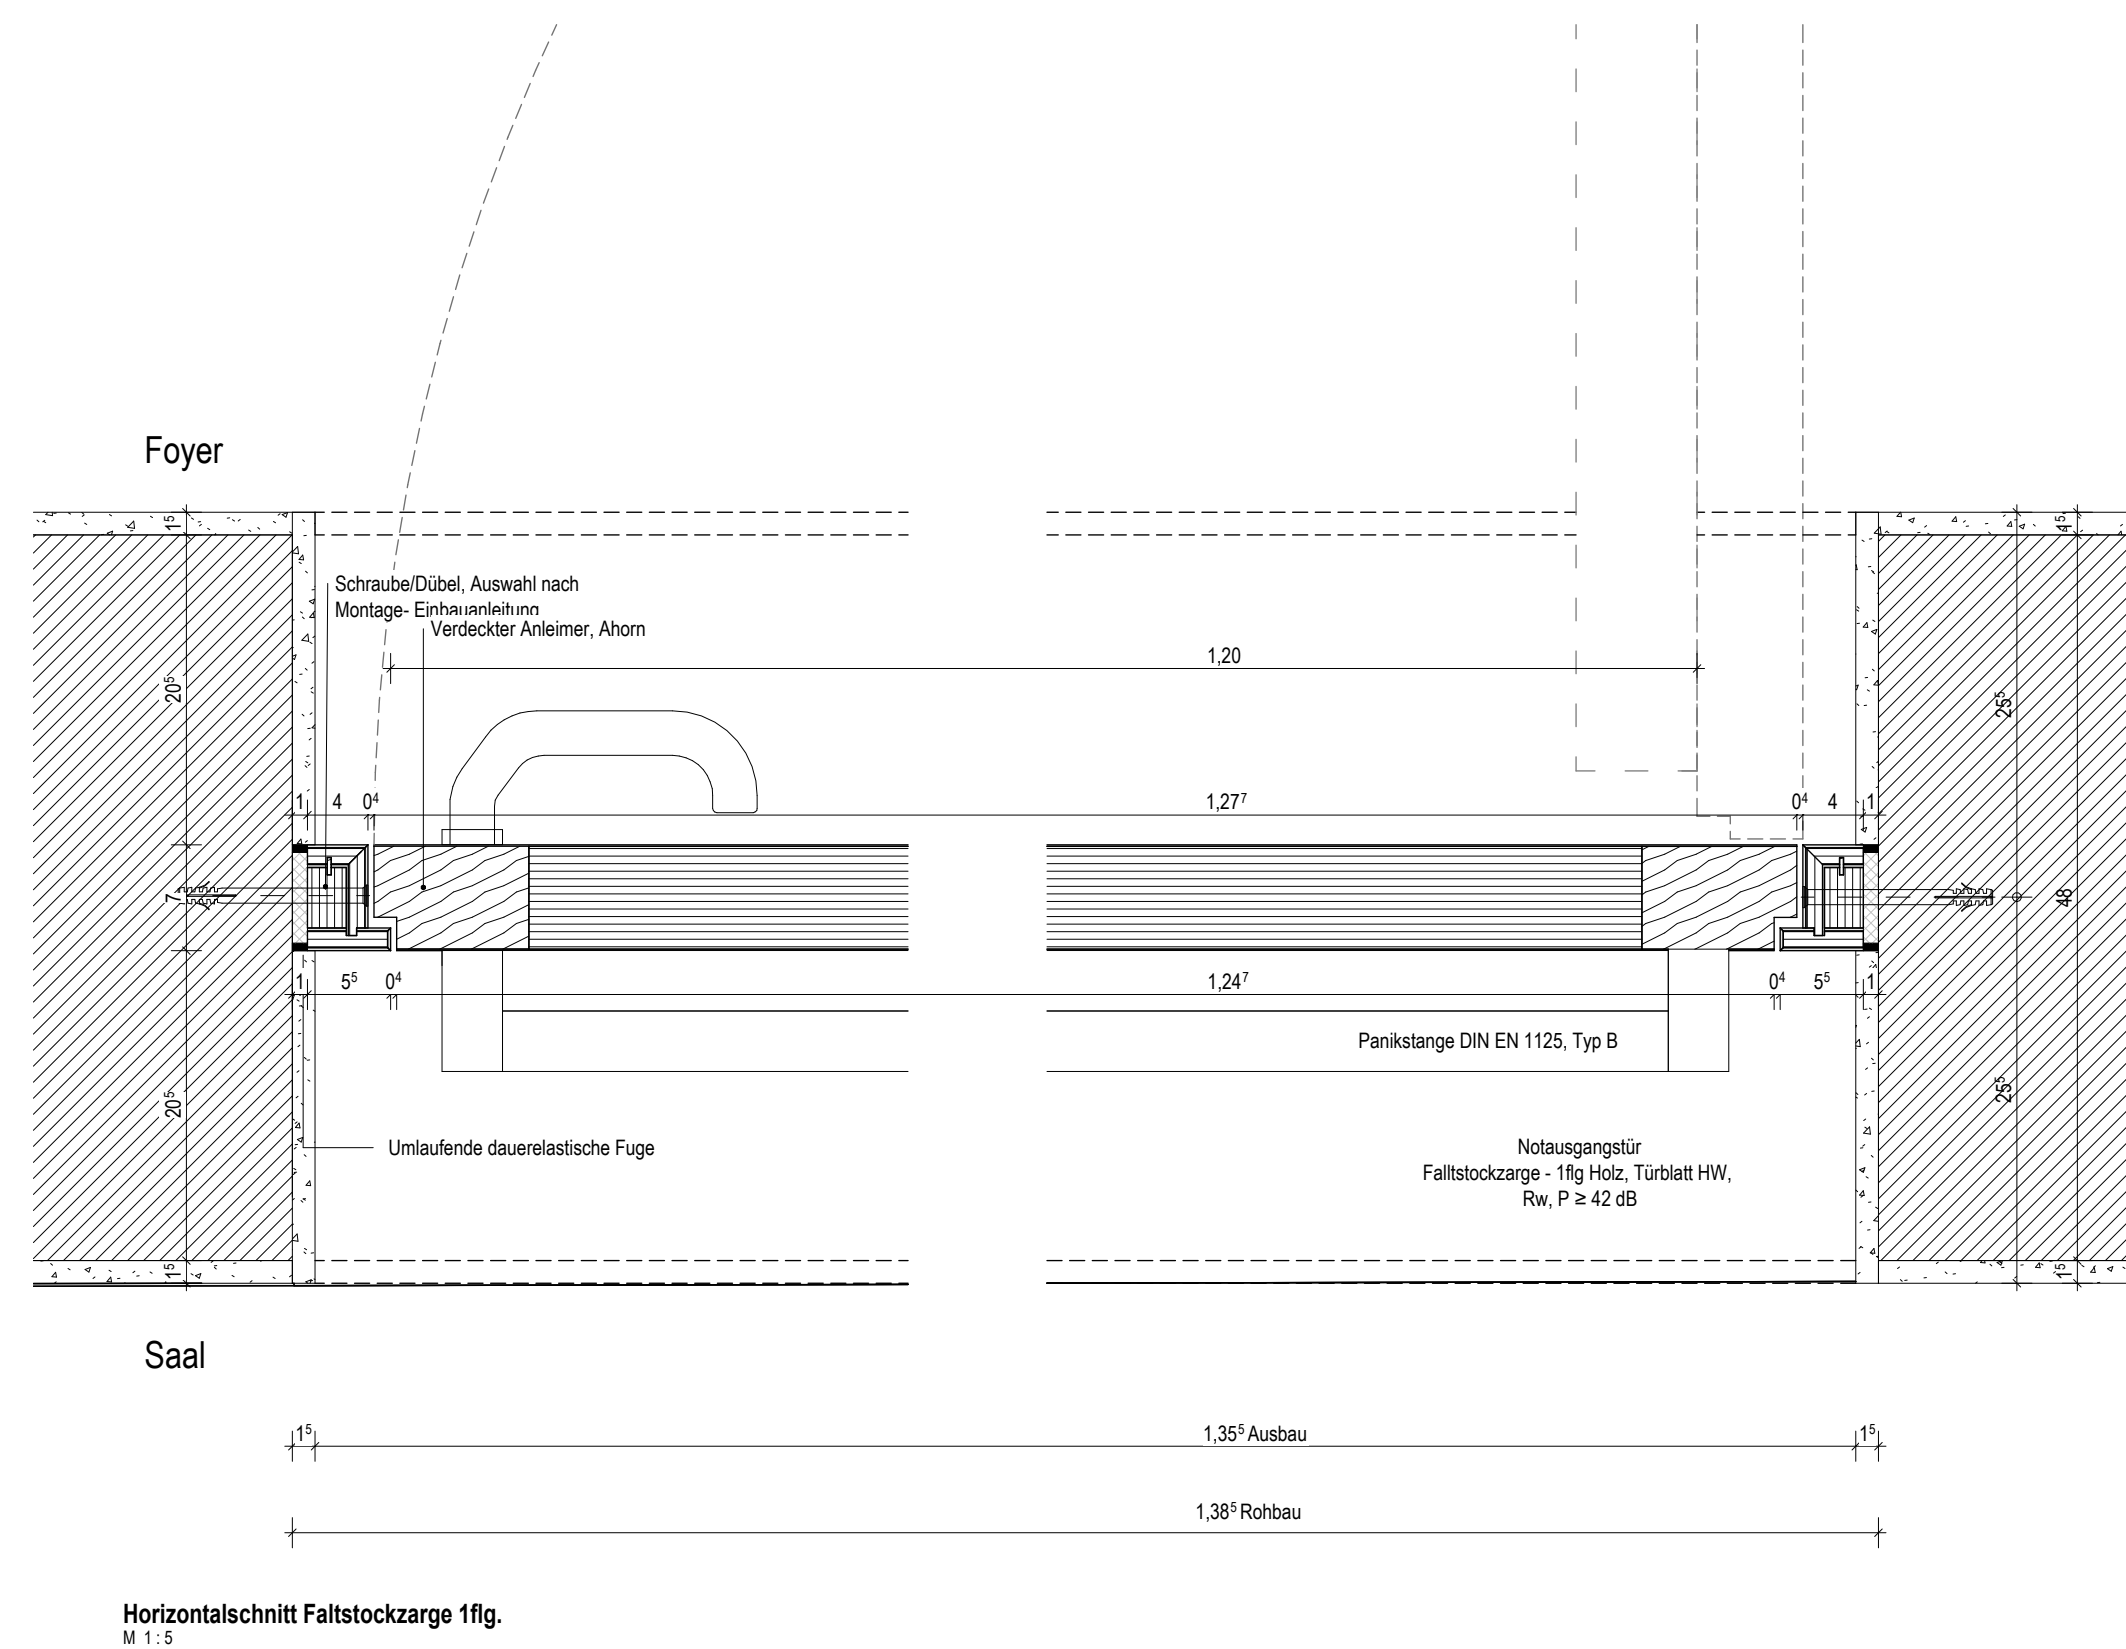
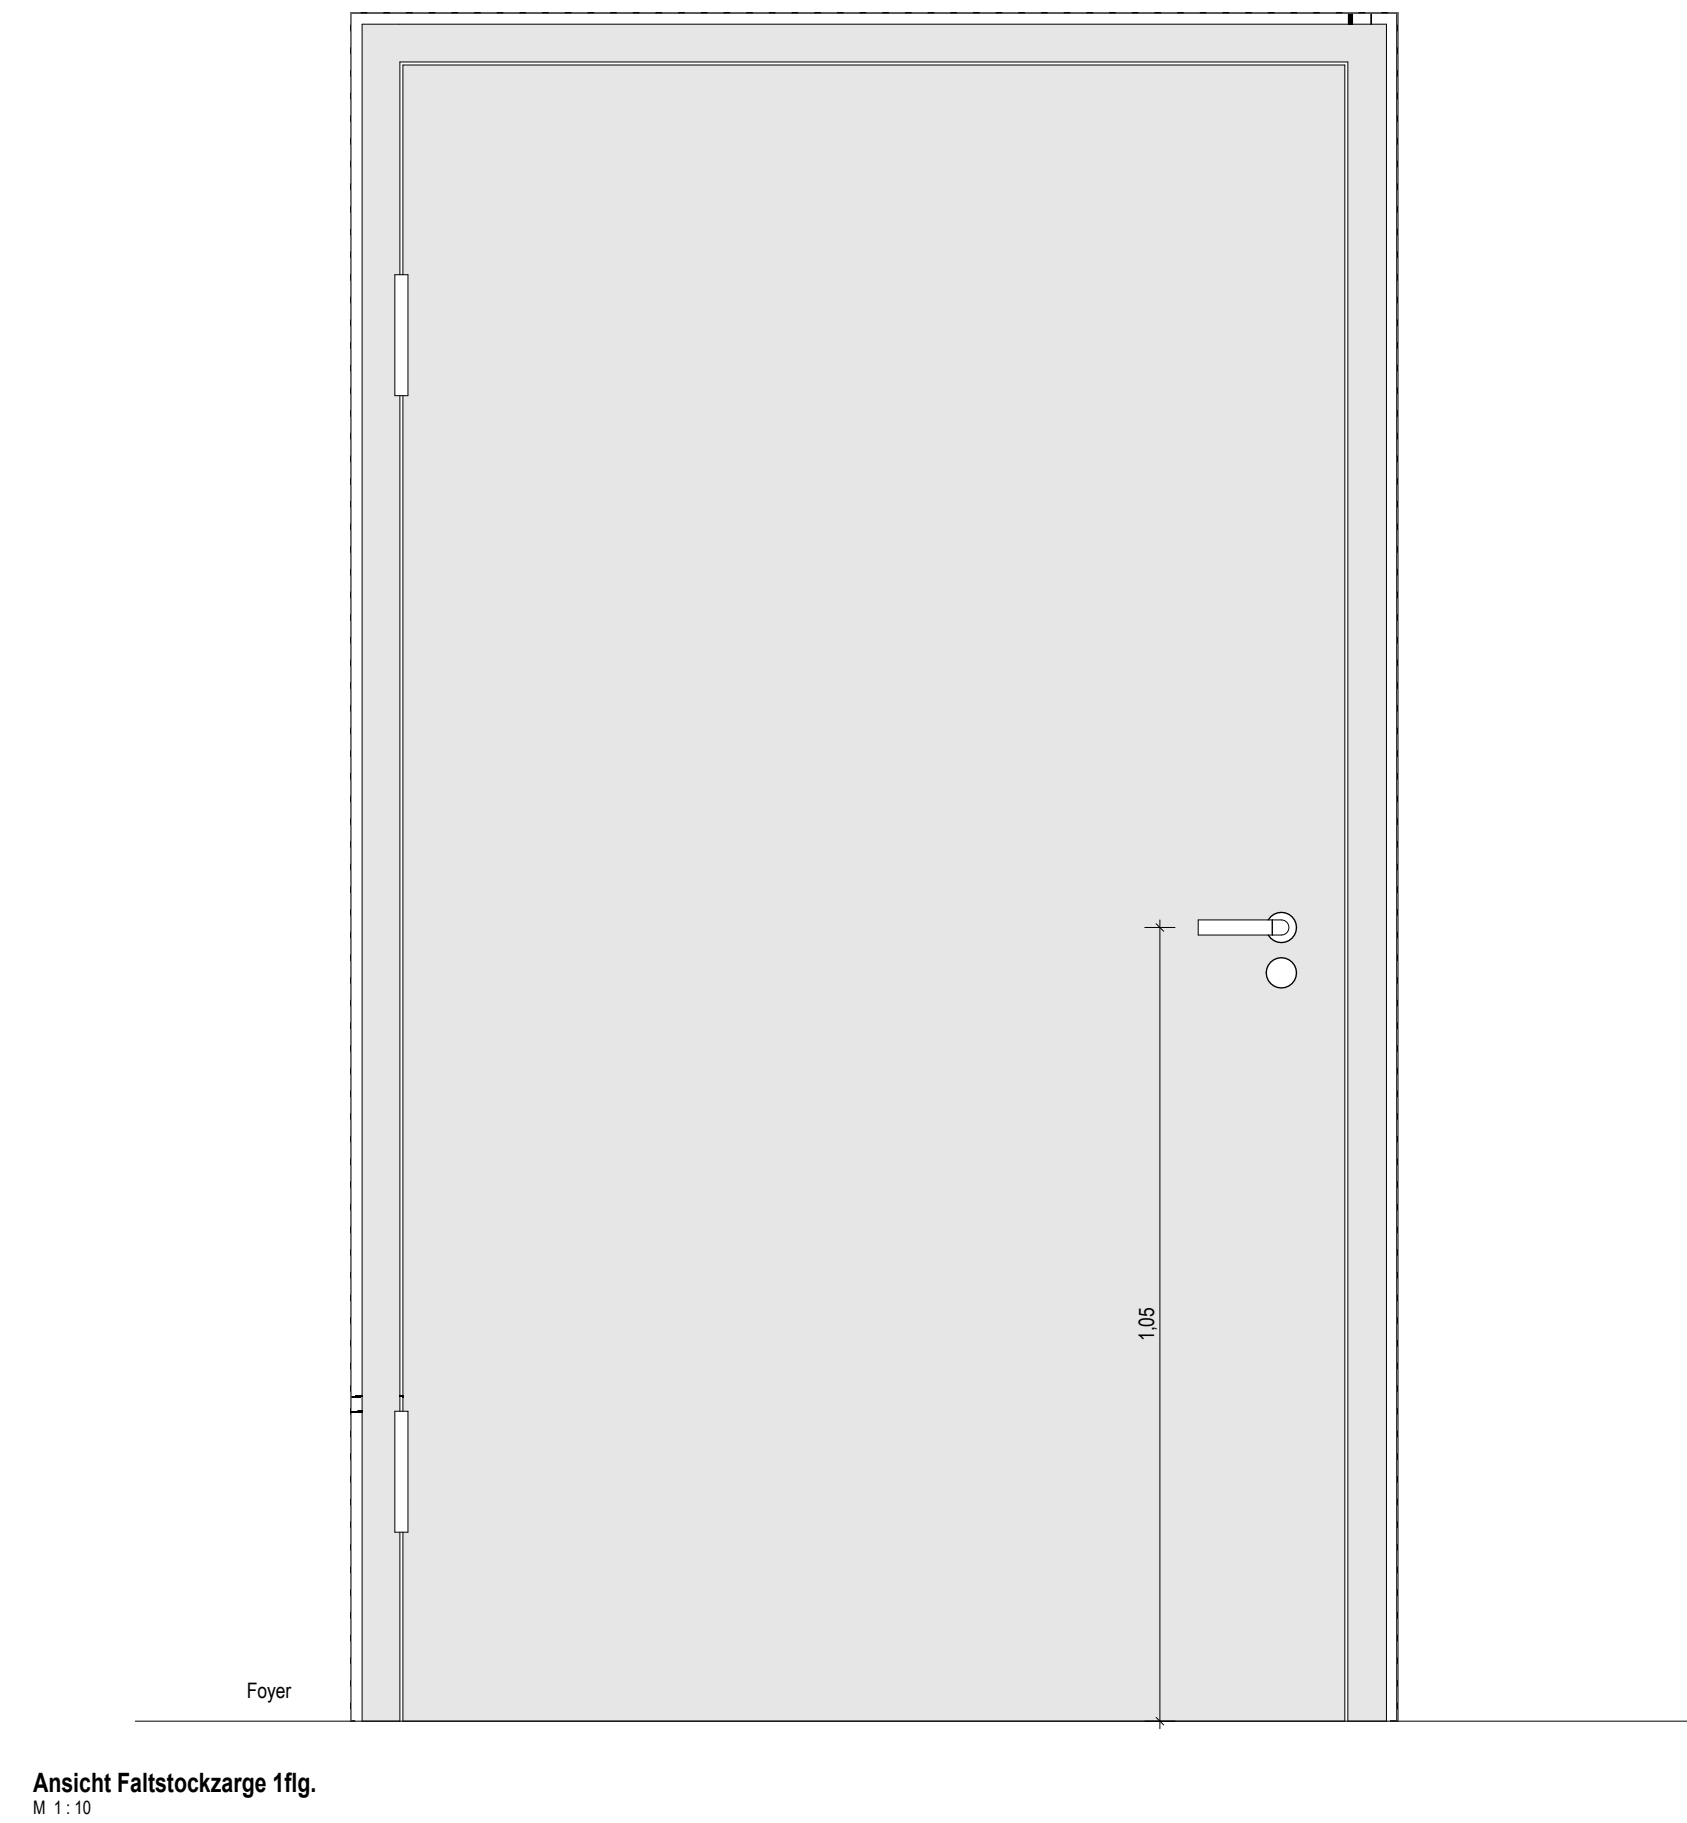


Türen Kategorie: Faltstockzarge - 1flg.

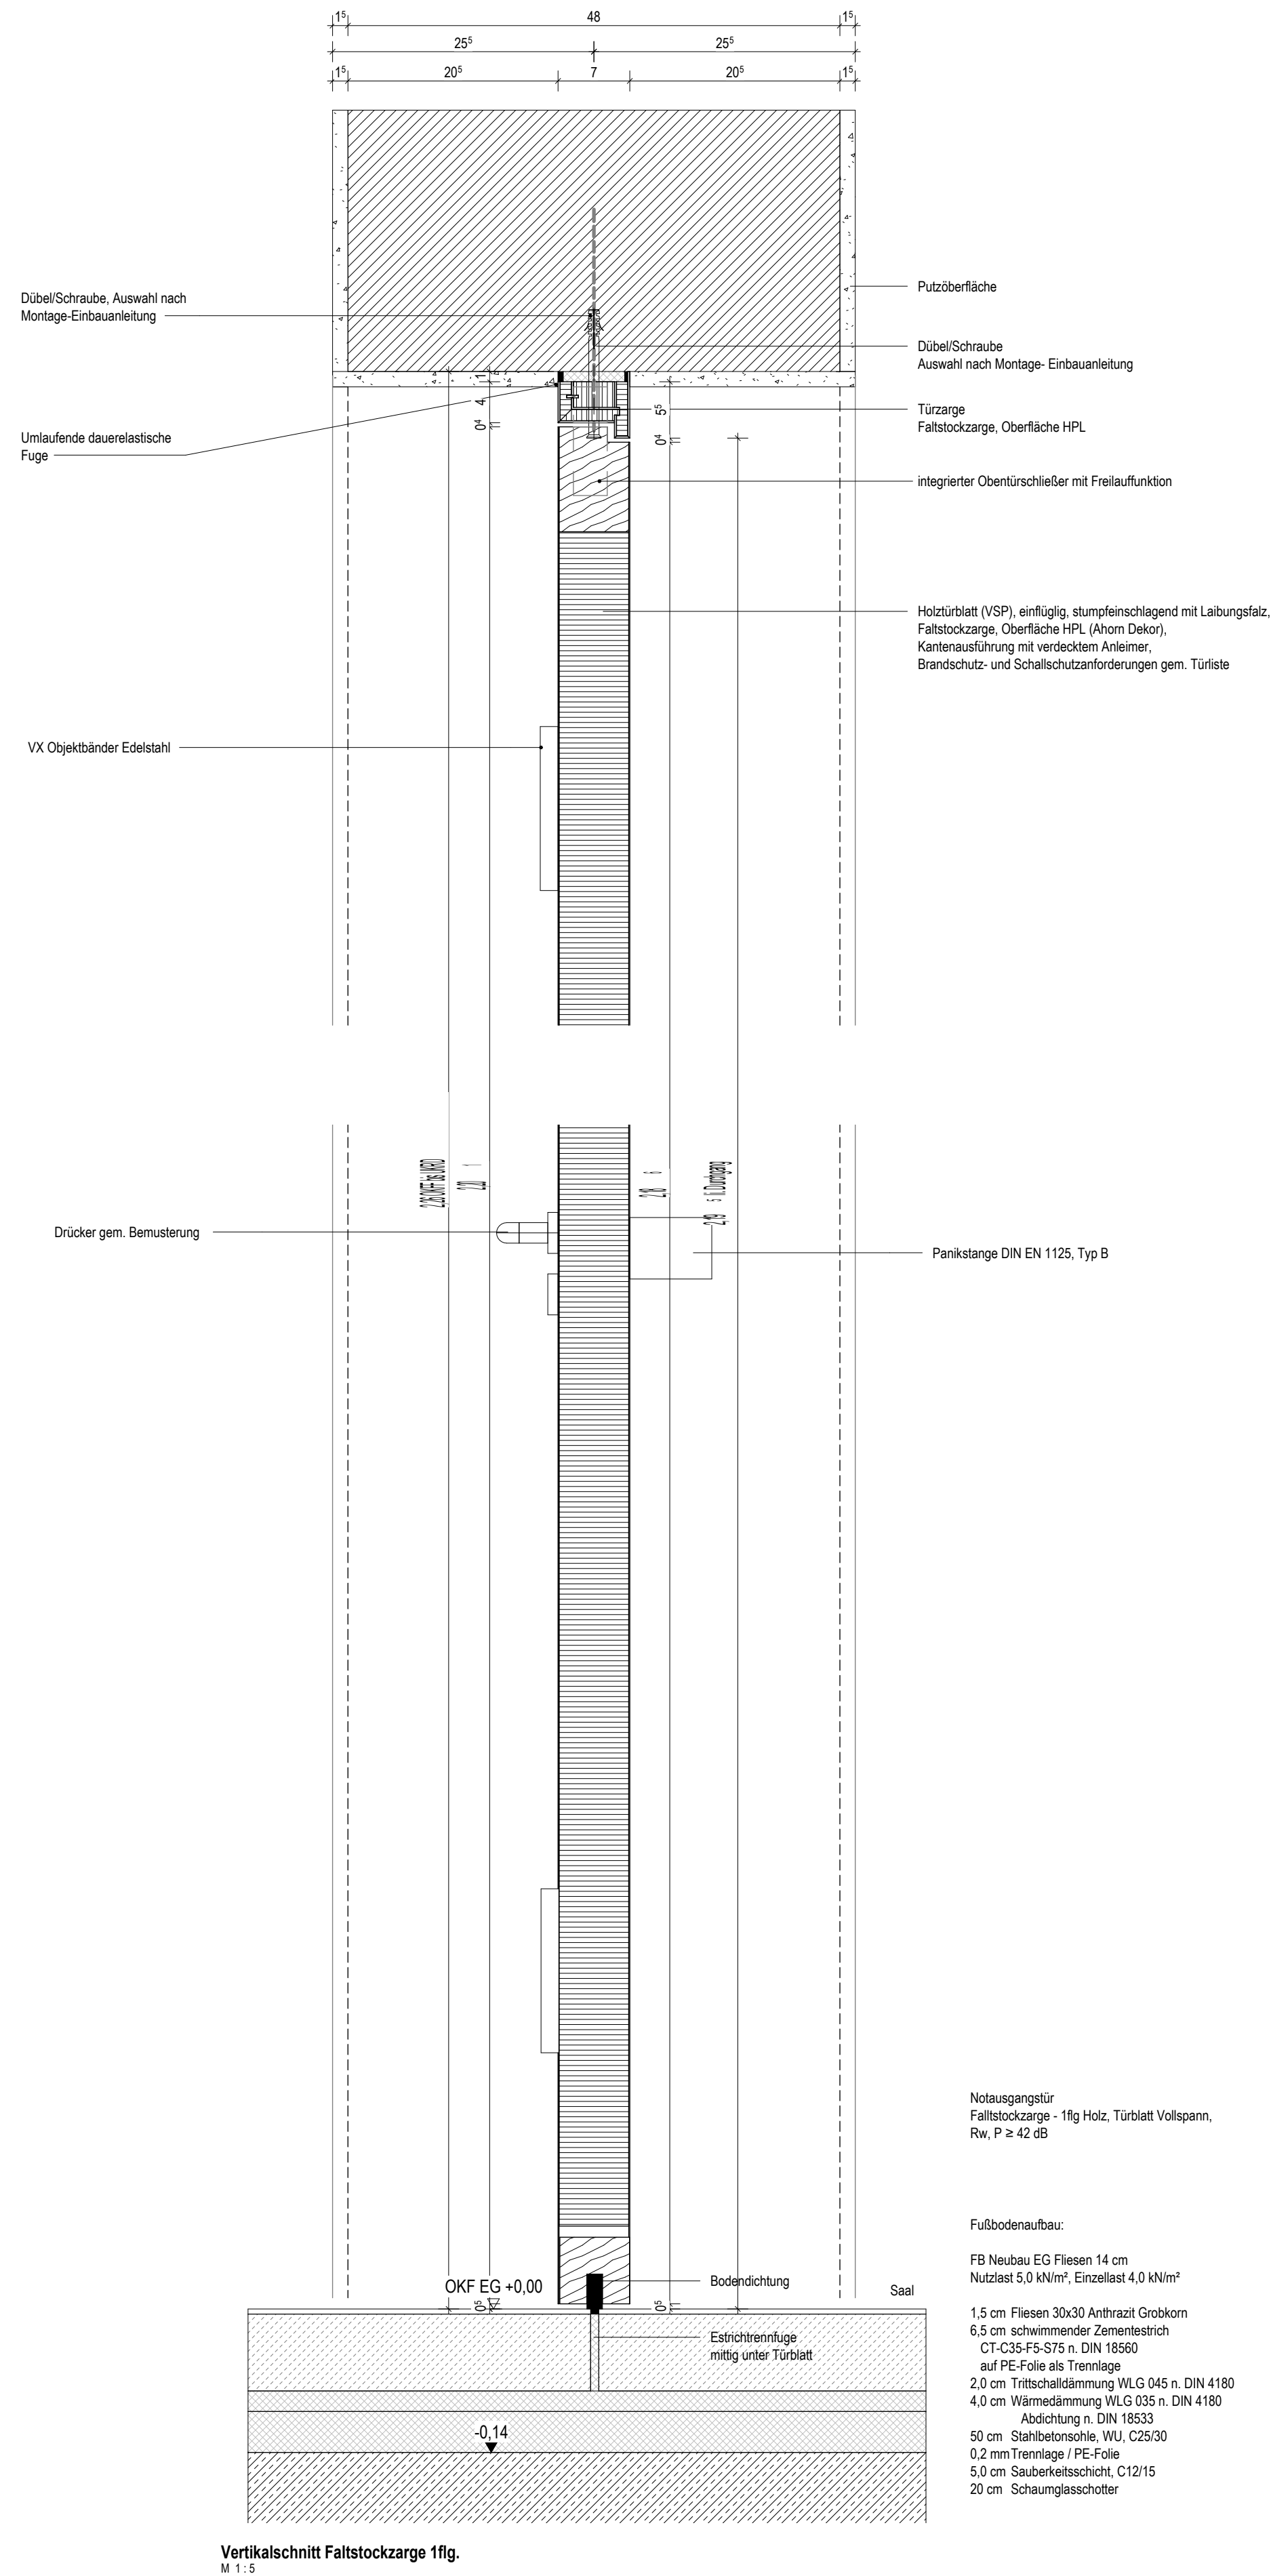

Tür-Detail gilt für:
Das Nenmaß 1,385 x 2,26m
Mit Brandschutzanforderung EI30
TU_EN.0.01/7
TU_EN.0.01/6
TU_EN.0.01/5
TU_EN.0.01/4
TU_EN.0.01/3
TU_EN.1.01B/2
TU_EN.1.01B/3
TU_EN.1.21/2
TU_EN.1.15/1
Ohne Brandschutzanforderung
TU_EN.1.01A/3

Legende Wand

| | |
|--|---|
| | Mauerwerk Bestandswand |
| | Holz |
| | Stahlbeton tragend |
| | Halbfertigteil |
| | Putz |
| | unbewehrter Beton |
| | Estrich |
| | Bestand |
| | Abbruch |
| | Abdichtungsbahn |
| | Gipskartonwand beidseitig doppelt beplankt |
| | Gipskartonwand beidseitig einfach beplankt |
| | Dämmung, hart |
| | Dämmung, weich |
| | Installationswand, doppelt beplankt, Gipskarton |
| | Dehnfugen |

Durchbrüche, Einbauteile

| | |
|--|---------------------------|
| | Elektro - E - |
| | Heizung - H - |
| | Lüftung - L/G/K - |
| | Sanitär - S - |
| | Medien - M - |
| | Summen - je nach Gewerk - |
| | Detailverweis |

Legende Türen Kategorien

Farbe der Tür:

| | |
|--|--|
| | Faltstockzarge, 1flg. |
| | Faltstockzarge, 1flg. (mit Akustikauflage) |
| | Faltstockzarge, 2flg. |
| | Faltstockzarge, 2flg. (mit Akustikauflage) |
| | Faltstockzarge, 1flg. (WC) |
| | Faltstockzarge, 1flg. (Beh. WC) |
| | Schiebetür |
| | Rohrrahmentür |
| | Stahlumfassungszarge, 1flg. |
| | Position Beschilderung |

Vorabzug zur Ausschreibung

Alle Maße sind am Bau zu prüfen! Unstimmigkeiten sind vor der Bauausführung mit dem Planverfasser zu klären! Für die Einhaltung der Maße haftet allein der Unternehmer! Angaben zu Durchbrüchen sind aus Schalplänen bzw. Rohbauplänen zu entnehmen! Alle Höhen beziehen sich auf OKF wenn keine andere Höhe angegeben ist.

| Index | Datum | Änderung | gez./gepr. |
|-------|----------|--|------------|
| C | 19.12.23 | Überarbeitung/Planauslieferung Gewerk Tischler | bner |
| B | 12.06.23 | Überarbeitung Innentürdetails | grz |
| A | 15.05.23 | Planübergabe | moh |
| 0 | 20.03.23 | Abgabe Ausbauplanung | bner |

Plannummer
DT_15_01

OKF E0 = ±0,00m = +136,20 m NHN

| | | | | |
|---|-------------------|---------------------|------------------------|--------------------------|
| Bauherr Stadt Grotzsch | | | | |
| Markt 1 04539 Grotzsch 0364296-45 170, | | | | |
| Nutzer Stadt Grotzsch | | | | |
| Bauvorhaben 2016 2 782 Umbau / Sanierung Volkshaus Grotzsch Schützenplatz 1, 04539 Grotzsch | | | | |
| Projektnummer 162782 | Fachrichtung A | Leistungsphase 5 | Plannummer DT_15_01 | Maßstab Wie angezeigt |
| Planinhalt Türdetail Faltstockzarge - 1flg Detail Innentüren | | | Index C | Planstatus F |
| vom Bauherr freigegeben (gilt nur mit eingetragem Datum) | | | gezeichnet olb | Datum 06.02.23 |
| GESEHEN Grotzsch, den 21.03.2023 Bauherr, vertreten durch: | | | geprüft rae | Datum 06.02.23 |
| Planer, Vertreten durch: | | | | |