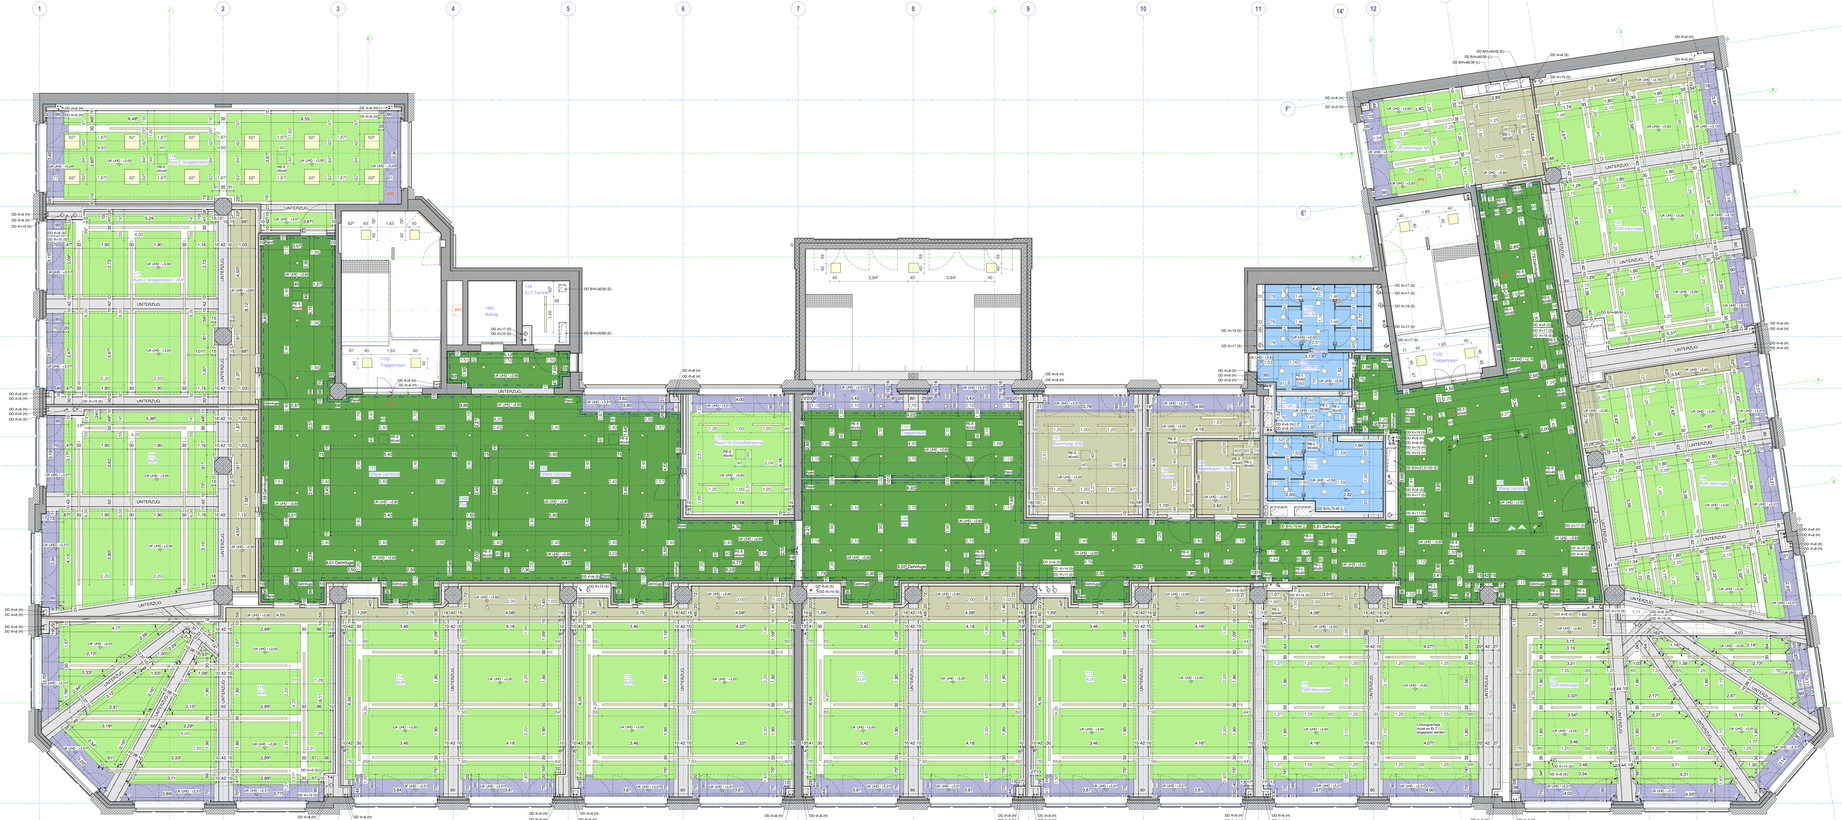

Trockenbaudecken

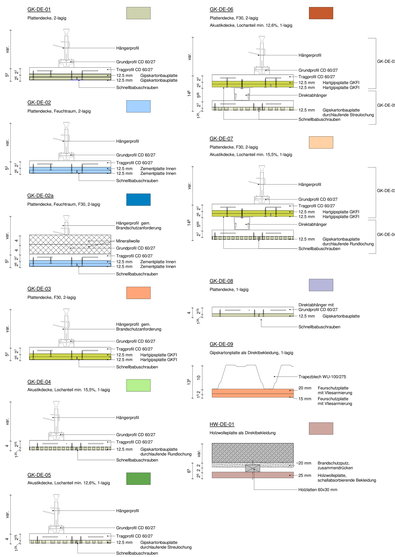

Legende Abkürzungen und Symbole

Materialhinweise

- Bestand Mauerwerk Misch MW
- Bestand Mauerwerk Klinker
- Bestand Stahlbeton
- Mauerwerk KS
- Stahlbeton
- Faserbeton
- Glaswand
- Putz
- Fuegfass
- Estrich
- Wärmedämmung hart
- Wärmedämmung weich
- Holz / Holzwerkstoff
- Boden wie gewachsen
- Wanddurchbruch WD
- Träger-Unterzugdurchbruch TD
- Deckendurchbruch DD
- Bodendurchbruch BD
- Wanddurchbruch WS
- Runder Deckendurchbruch DD
- Runder Bodendurchbruch BD

Unterschiedungen

- Bestand
- Neubau

Deckenfugen

- Decken Dehnfuge
- Decken Rand (Lücher gespachtelt)

Leuchtengrende: Leuchten gemäß Elektroplänen

- LED-Anr./ Einbau/ Pendelleuchte
- LED-Einbauleuchte quadratisch
- LED-Einbau Downlight
- UK LHG: Unterkante Unterhangdecke ü/a OK FFB

- Barrierefreigerechte Karte
- Barrierefreigerechte Karte
- Neu
- Bestand
- Abdichtung/ Trennlage
- Fluchtweg
- Brandwand

Abkürzungen

A	Fläche	GK	Oberkante
AA	Außentür	GK	Oberkante
AUL	Auflager	RD	Rohrdecke
BD	Bodendurchbruch	RE	Revisionsöffnung
DD	Deckendurchbruch	RO	Rohrdurchführung
DN	Nennduchmesser	RÖ	Revisionsöffnung
DD	Deckendurchbruch	RR	Regenfallrohr
EW	Einbauteilewand	SP	Sprinkler
E	Elektro	SP	Sprinkler
EB	Einzelbrüstenwand	TD	Trägerdurchbruch
FB	Fensterbrüstung	UK	Unterkante
FOK	Fußboden	UK	Unterkante
GA	Gebäudeautomation	UHD	Unterhangdecke
GK	Gipskarton	UK	Unterkante Decke
H	Heizung	UT	Lüftertruhe
HK	Heizkörper	VS	Vorsatzschale Wand
HW	Holzwolle	WS	Wandschlitz
KSZ	Kernbohrzone		
L	Lüftung		

Hinweise:

Die Maße, TGA/Hungen beziehen sich auf den Fertigfußboden.
Die Lage der Durchbrüche/Schlitze ist vor Ausführung abzumessen.
Die Bewegungsfugen sind vom Auftragsunternehmer zu berücksichtigen.
Alle Trockenbauwände sollen bis zur Decke aufgeführt und wenn möglich mit glattenden Anschlüssen versehen werden.
Bei allen Trennwänd und Sanitärbränden sind raumhohe Trägerbörter vorzusehen.

Der Auftragnehmer ist verpflichtet, Zeichnungen in technischer Hinsicht vorarmechnich zu prüfen.
Insbesondere hat er Maße und Höhenlagen der Bauteile, Belastbarkeit und den Baufortschritt betreffend mit den Architekten und der Bauleitung rechtzeitig vor Ausführungsbeginn schriftlich mitzuteilen und zu begründen.

Alle Maße sind vor Ort zu prüfen. Unstimmigkeiten und Abweichungen sind in Rücksprache mit der Bauüberwachung und oder dem planenden Architekten zu nehmen.

Zur Veröffentlichung des Planes können Anbindemaße der Fenster und Türen bzw. nicht vermaßte Elemente oder Bereiche aus dem Plan abgegriffen werden.

STADT LEIPZIG
- Amt für Gebäudemanagement -

NEUES RATHAUS
04092 LEIPZIG

Objekt
Umnutzung Gymnasium Heinrichstraße
Schule
Heinrichstraße 36A
04317 Leipzig

Auftraggeber
STADT LEIPZIG
Amt für Gebäudemanagement
Technisches Rathaus
Prager Straße 118-132
04317 Leipzig

Freigabedatum
1 km = 10 mm

Architekt
Fachplaner

Übersicht / Lage / Höhenlage

Schnittnoten:
SD 0.1 / SD 0.2 / SD 0.3 / SD 0.4

Höhenpolygon: ± 0.00 = 119.86 m ü. NHN

Planbezeichnung

Deckenplan
Grundriss 1. Obergeschoss

Leistungsphase

A06 LV-Exemplar: 04.01.2023

Index	Datum	Änderung

Projektnummer	Datum	Format	Maßstab	Blattnr.
017462p001_6_ARC_D100_B	21.12.2022	B41x2150	1:50	264

gezeichnet: he w