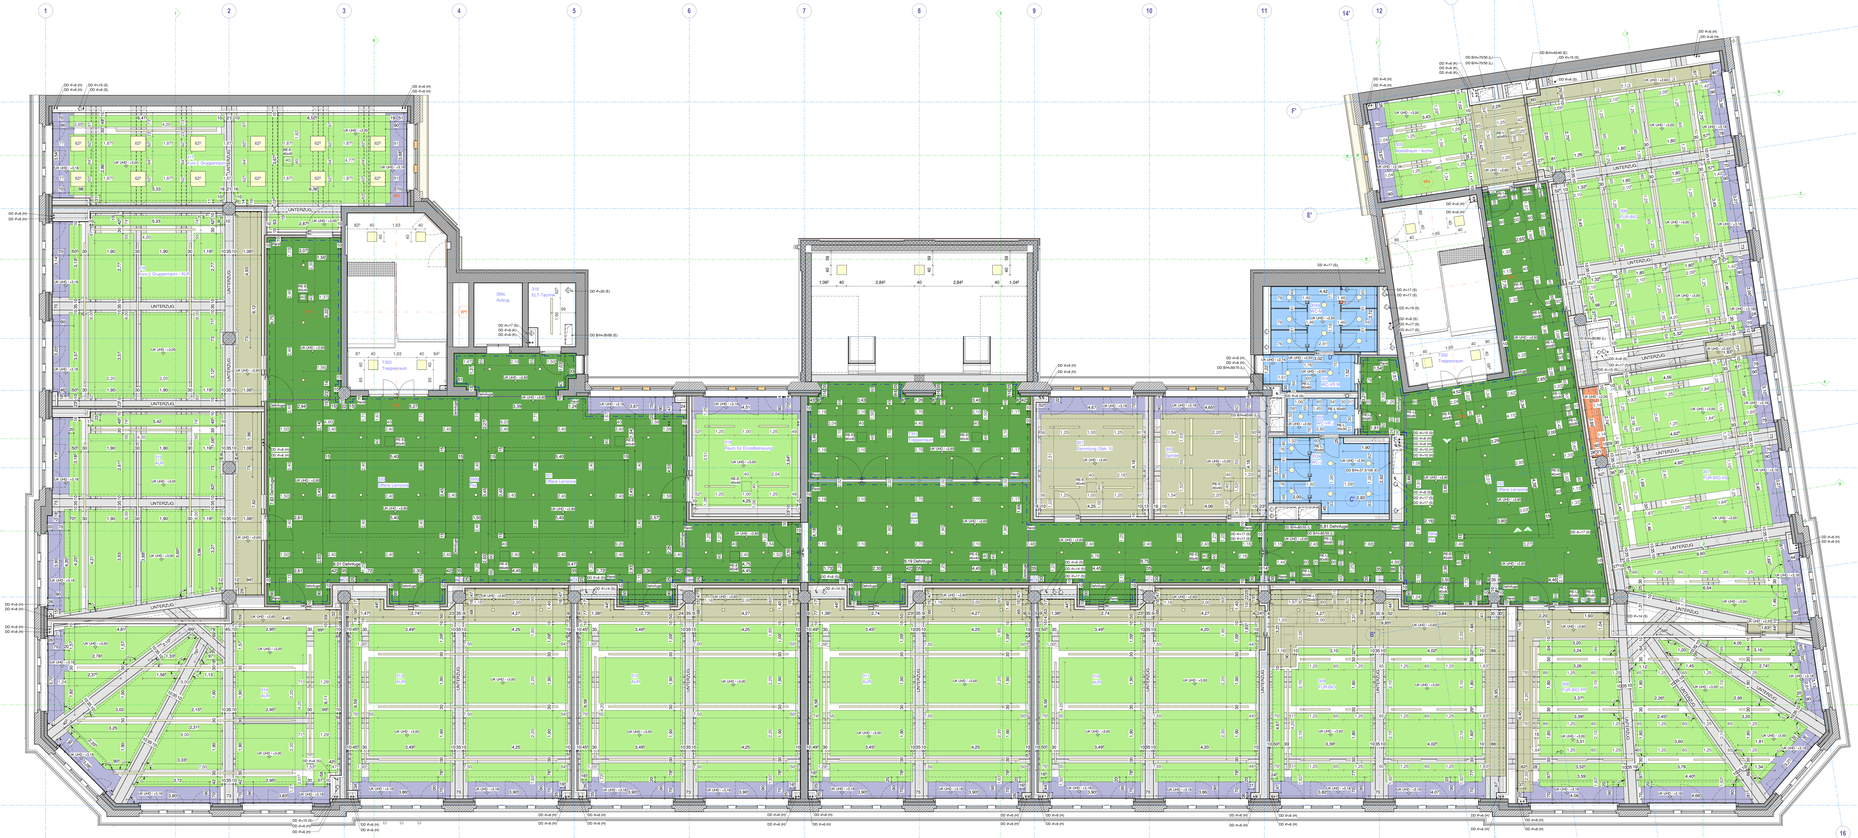

Trockenbaudecken

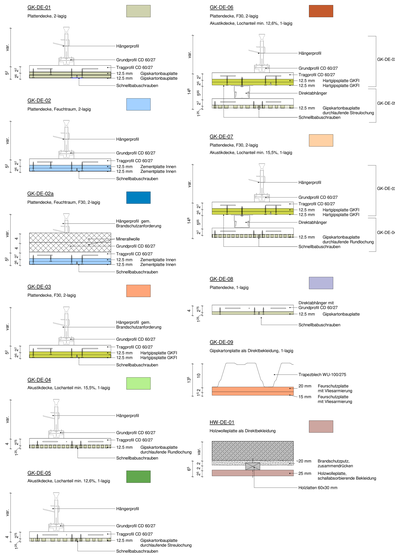

Legende Abkürzungen und Symbole

Materialhinweise
- Bestand Mauerwerk Mischmauerwerk
- Bestand Mauerwerk Klinker
- Bestand Stahlbeton
- Mauerwerk KS
- Stahlbeton
- Faserbeton
- Glaswand
- Putz
- Foamglas
- Estrich
- Wärmedämmung hart
- Wärmedämmung weich
- Holz / Holzwerkstoff
- Boden wie gewachsen
- Wanddurchbruch WD
- Träger-Unterzugdurchbruch TD
- Deckendurchbruch DD
- Bodendurchbruch BD
- Wanddurchbruch WS
- Runder Deckendurchbruch DD
- Runder Bodendurchbruch BD

Unterschreibungen
- Bestand
- Neubau

Deckenfugen
- Decken Dehnfuge
- Decken Rand (Lücher gespachtelt)

Leuchtenlegende / Leuchten gemäß Elektroplänen
- LED-Ein-/ Einbau/ Pendelleuchte
- LED-Einbauleuchte quadratisch
- LED-Einbau/Downlight
- UK LHD - Unterkante Unterhangdecke ab OK FFB

- Vorort/vorliegende Kante
- Vorort/vorliegende Kante
- Neu
- Bestand
- Abbruch
- Abdichtung/ Trennlage
- Drehflügel
- Brandwand

Abkürzungen

A	Fläche	OK	Oberkante
ABL	Abluftventilator	OKF	Oberkante Fertig
AUL	Aufzug	RD	Rohrdecke
BD	Bodendurchbruch	RE	Revisionsöffnung
DD	Deckendurchbruch	RW	Regenfallrohr
DN	Nennduchmesser	RO	Revisionsöffnung
DD	Deckendurchbruch	RR	Regenfallrohr
DW	Deckendurchbrand	SP	Sprinkler
E	Elektro	SP	Sprinkler
ES	Einstellbrandwand	TD	Trägerdurchbruch
FB	Fußboden Boulodien	UK	Unterkante
FOK	Fertigfußboden	UK	Unterkante
GA	Gebäudeautomation	UHD	Unterhangdecke
GK	Gipskarton	UD	Unterkante Decke
H	Höhenlage	UZ	Unterzug
HK	Heizkörper	VS	Vorsatzschale Wand
HR	Heizkörperraum	WS	Wanddurchbruch
KSZ	Kernbohrstelle		
L	Lüftung		

Hinweise :
- Die Maße, TürÖffnungen beziehen sich auf den Fertigfußboden.
- Die Brandschutzanforderungen sind entsprechend anzupassen.
- Die Bewegungsfugen sind vom Aufmaßgebenehmer zu berücksichtigen.
- Alle Trockenbauwände sollen bis zur Decke aufgeführt und wenn möglich mit geltenden Anschlüssen versehen werden.
- Bei allen Treppen sind Sandsteinbänder und taumelnde Treppenläufe vorzusehen.

Der Auftragnehmer ist verpflichtet, Zeichnungen in technischer Hinsicht vorzuprüfen, zu ergänzen und auf Fehler zu untersuchen. Bedenken sind dem Architekten und der Bauleitung rechtzeitig vor Ausführungsbeginn schriftlich mitzuteilen und zu begründen.

Alle Maße sind vor Ort zu prüfen. Unstimmigkeiten und Abweichungen sind in Rücksprache mit der Bauüberwachung und oder dem planenden Architekten zu nehmen.

Zur Vertiefung des Planes können Anbindemaße der Fenster und Türen bzw. nicht vermaßte Elemente oder Bereiche aus dem Plan abgegriffen werden.

STADT LEIPZIG
- Amt für Gebäudemanagement -

NEUES RATHAUS
04092 LEIPZIG

Objekt
Umnutzung Gymnasium Heinrichstraße
Schule
Heinrichstraße 36A
04317 Leipzig

Auftraggeber
STADT LEIPZIG
Amt für Gebäudemanagement
Technisches Rathaus
Prager Straße 118-132
04317 Leipzig

Freigabedatum
1. Abt. 1. Abt.

Architekt

Fachplaner

Übersicht / Lage / Höhenlinie

Schnittlinien

Höhenplan: ± 0.00 = 118.56 m ü. NHN

Planbezeichnung
Deckenplan
Grundriss 3. Obergeschoss

Leistungsphase
A06 LV-Exemplar: 04.01.2023

Index	Datum	Änderung	Name

Projekt-Nr.	Plan-Nr.	Blatt-Nr.
017462p001_6	ARC_D00G_B	264

gezeichnet	Datum	Format	Maßstab
he w	21.12.2022	B41x2150	1:50