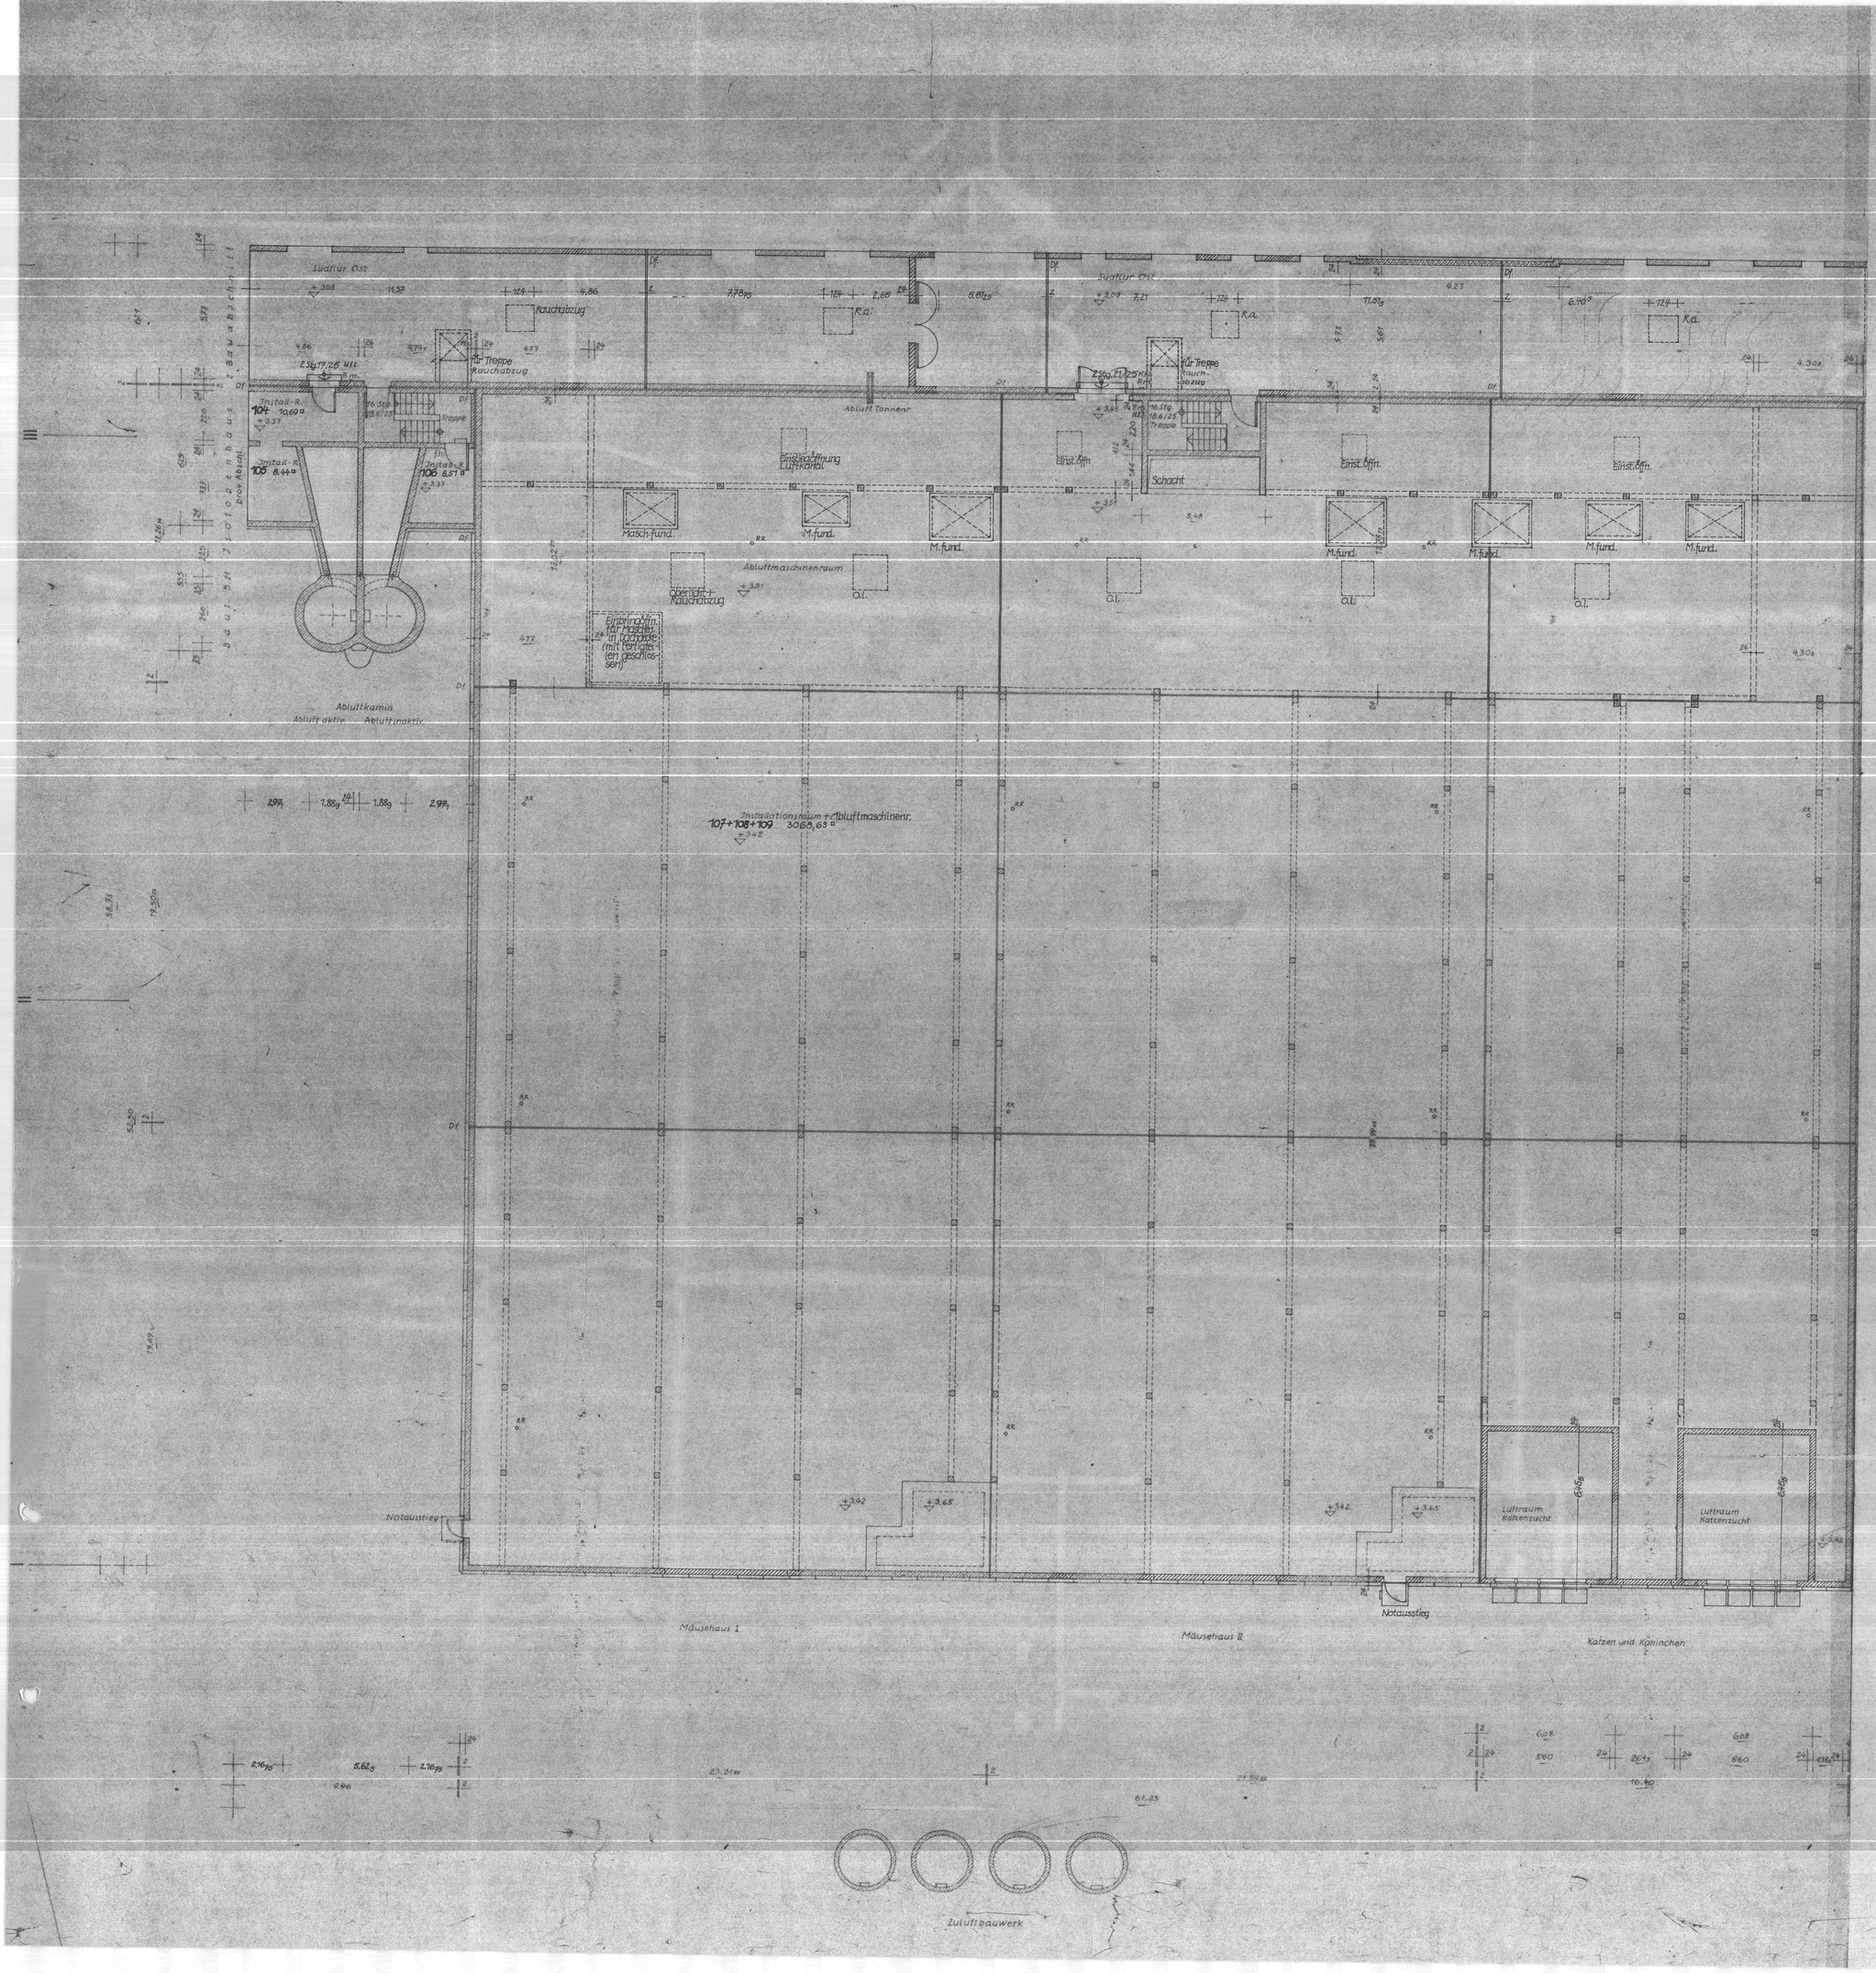

Stahlbeton

Mauerwerk

feuerhemmende Türe

Df Dehnfuge

112 Raumnummer

Raumnummer	Fußboden	Wandbehandlung	Deckenbehandlung	Tragfähigkeit Kp/m²	Raumumfang m
104	Rohbeton	Rohbeton	Rohbeton	500	14,12 m
105	"	"	"	500	11,70 "
106	"	"	"	500	11,70 "
107+108+109	im Bereich Maschinenr. Zementestrich, übriger Bereich Rohbeton	"	"	Maschinenraum 500 kp/m² Installationsraum 200 kp/m²	263,06 "

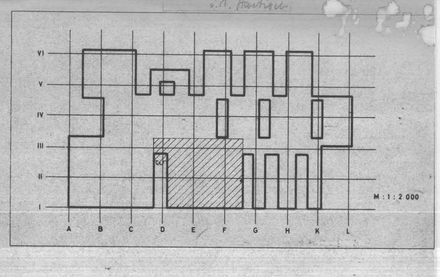

BESTANDSPLAN

GESELLSCHAFT FÜR STRAHLENFORSCHUNG MÜNCHEN

BIOLOGIEDEPARTMENT BESTANDSPLAN

FINANZBAUAMT MÜNCHEN II
BUCHHOLZSTR. 2
KARLSTRASSE 47

DATUM

SG | SG | SG | SG | SG

PERTIGUNG

ENTWURFSVERFASSER	ARCHITEKTENARBEITSGEMEINSCHAFT DIPL. ING. KIESSLING + PROF. EICHBERG 8000 MÜNCHEN 15, RINGSEISSTR. 14	DATUM 31.1.74	MASSTAB 1:100
BAUTEIL 5.11+5.14+5.15 TECHN. OG.	ARBEITSSTUFE 006	ARBEITSFACH 1	BLATTNUMMER 5.11-3
ABGESTIMMT			BLATTGRÖSSE 87×105