


Baubabschnitte zum Los 306 - Gerüstbau:

- | | |
|--|---|
| 1. BA - Gerüststellung zeitbegrenzt bis Beginn Fundamentierung | 3. BA - Gerüstabbau nach Fertigstellung Fassade/Dach zum GT 7 |
| 1. BA - Gerüststellung Verbleib bis Fertigstellung Fassade/Dach | 4. BA - Gerüstabbau nach Fertigstellung Fassade/Dach zum GT 4 / 9 |
| 2. BA - Gerüststellung im Zuge Neubau/Fassade/Dach | 5. BA - Gerüstabbau nach Fertigstellung Fassade/Dach zum GT 1 / 2 / 5 |
| 2. BA - Gerüststellung/Ergänzung über Dach für den Bau der Fassade/Dach zum GT 7 | 6. BA - Gerüstabbau nach Fertigstellung Fassade/Dach zum GT 7 |
| 2. BA - Gerüststellung/Ergänzung über Dach für den Bau der Fassade/Dach zum GT 4 / 9 | 7. BA - Gerüstabbau nach Fertigstellung Fassade/Dach zum GT 4 / 5 / 8 / 9 |

Höhenbezug OKFB EG ± 0,00 m = 172,75 m ü. NHN	
Index	Änderung
Zeichnungscode	LB1_0006_B

Landeshauptstadt Dresden
 Amt für Hochbau und Immobilienverwaltung
 Dresden.
 PF 120020 01001 Dresden Tel. 488 38 21, Fax 488 38 17

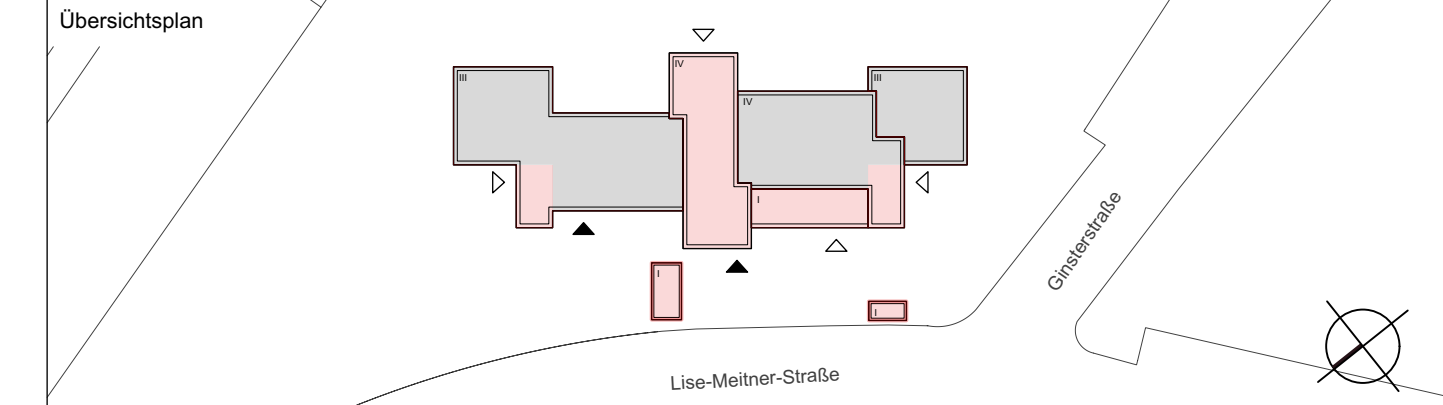

Projekt
 1666 - Kita Lise-Meitner-Straße
 Lise-Meitner-Straße 1 - 3, 01169 Dresden
 Umbau, Modernisierung und Erweiterung

Architekten	Standortverwalter
Tel.: Fax: E-Mail:	EB Kita
Datum	Unterschrift
Fachplaner	Planungsphase
Tel.: Fax: E-Mail:	5 - Ausführungsplanung
Datum	Unterschrift
Inhaltliche Koordinierung ist erfolgt mit:	

Darstellung	DWG-Dateiname	1666_001_5_LB1_0006_B
Lageplan	PDF-Dateiname	1666_001_5_LB1_0006_B
Baustelleneinrichtung	Maßstab	1:150
	Erstelldatum	25.08.2023
	Gez.	LW
	Bl.-Größe	A1 lang (1.690 mm)
	Bl.-Nr.	A_0006_B

Nur zur Auszeichnung