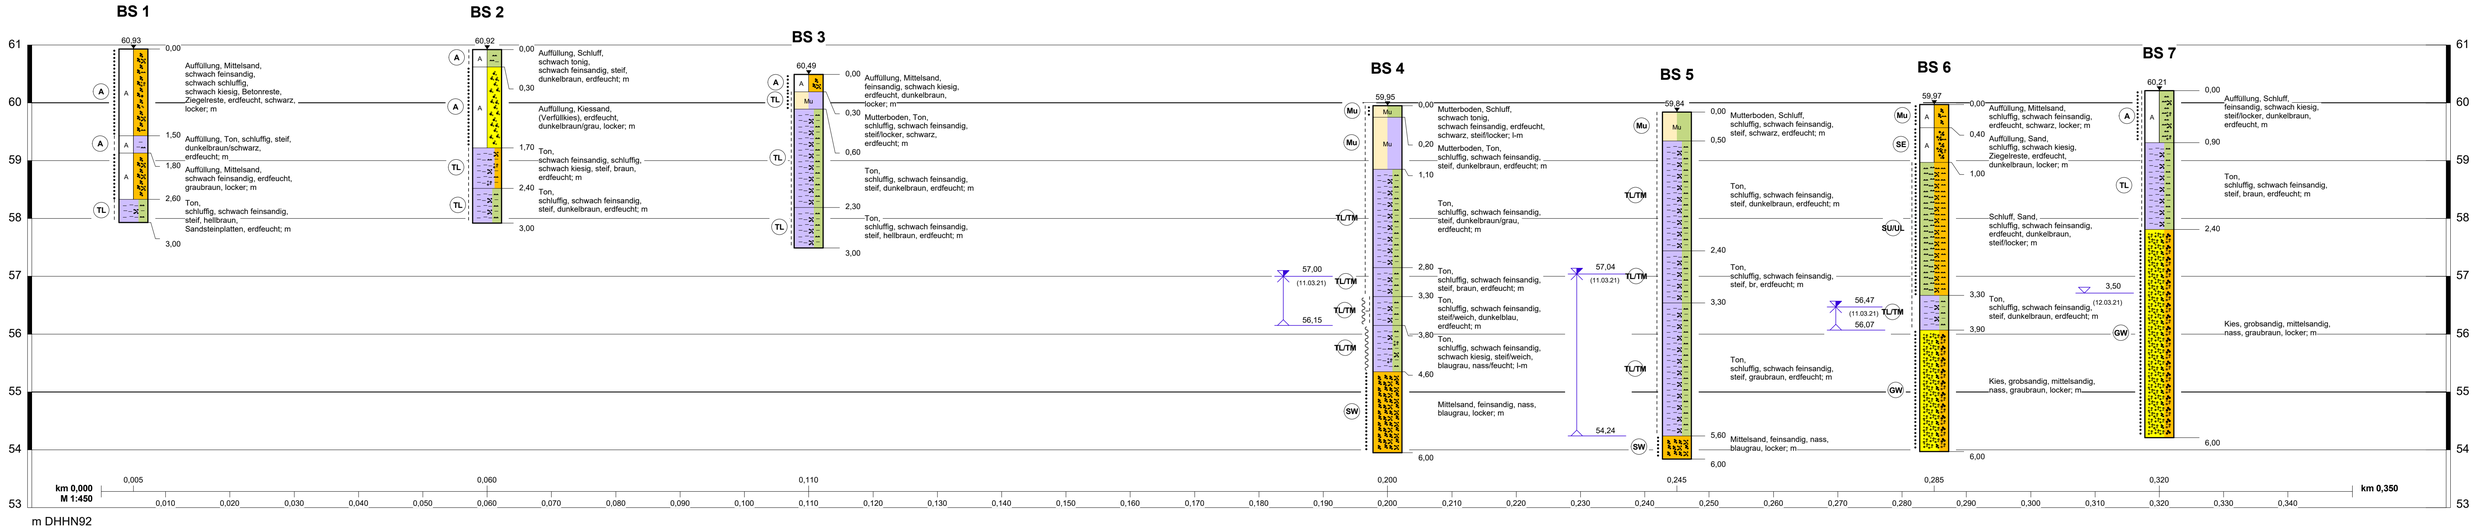

PGI Planungsbüro Geohydrologie, Grund- und Ingenieurbau GmbH
Rothenseer Straße 24
39124 Magdeburg
Tel. 0391/30042-30 Fax -37

AG:	Stadt Bernburg (Saale) über Muting GmbH	Projekt-Nr. 20/012
Obj.:	Stadt Bernburg HWSB Talstadt 2.BA Gutenbergstr. bis Bahndamm Baugrunderkundung BS 1 - 7	Anlage-Nr. 2.1

Maßstab	Höhen-Maßstab	Gezeichnet:	Geprueft:	Bearbeiter:	Datum
	1 : 50	Nippe		Zettwitz	10.05.2021