


Regelschnitte Abschnitte 6 bis 9 (Schnitte 6 bis 9) M 1:50

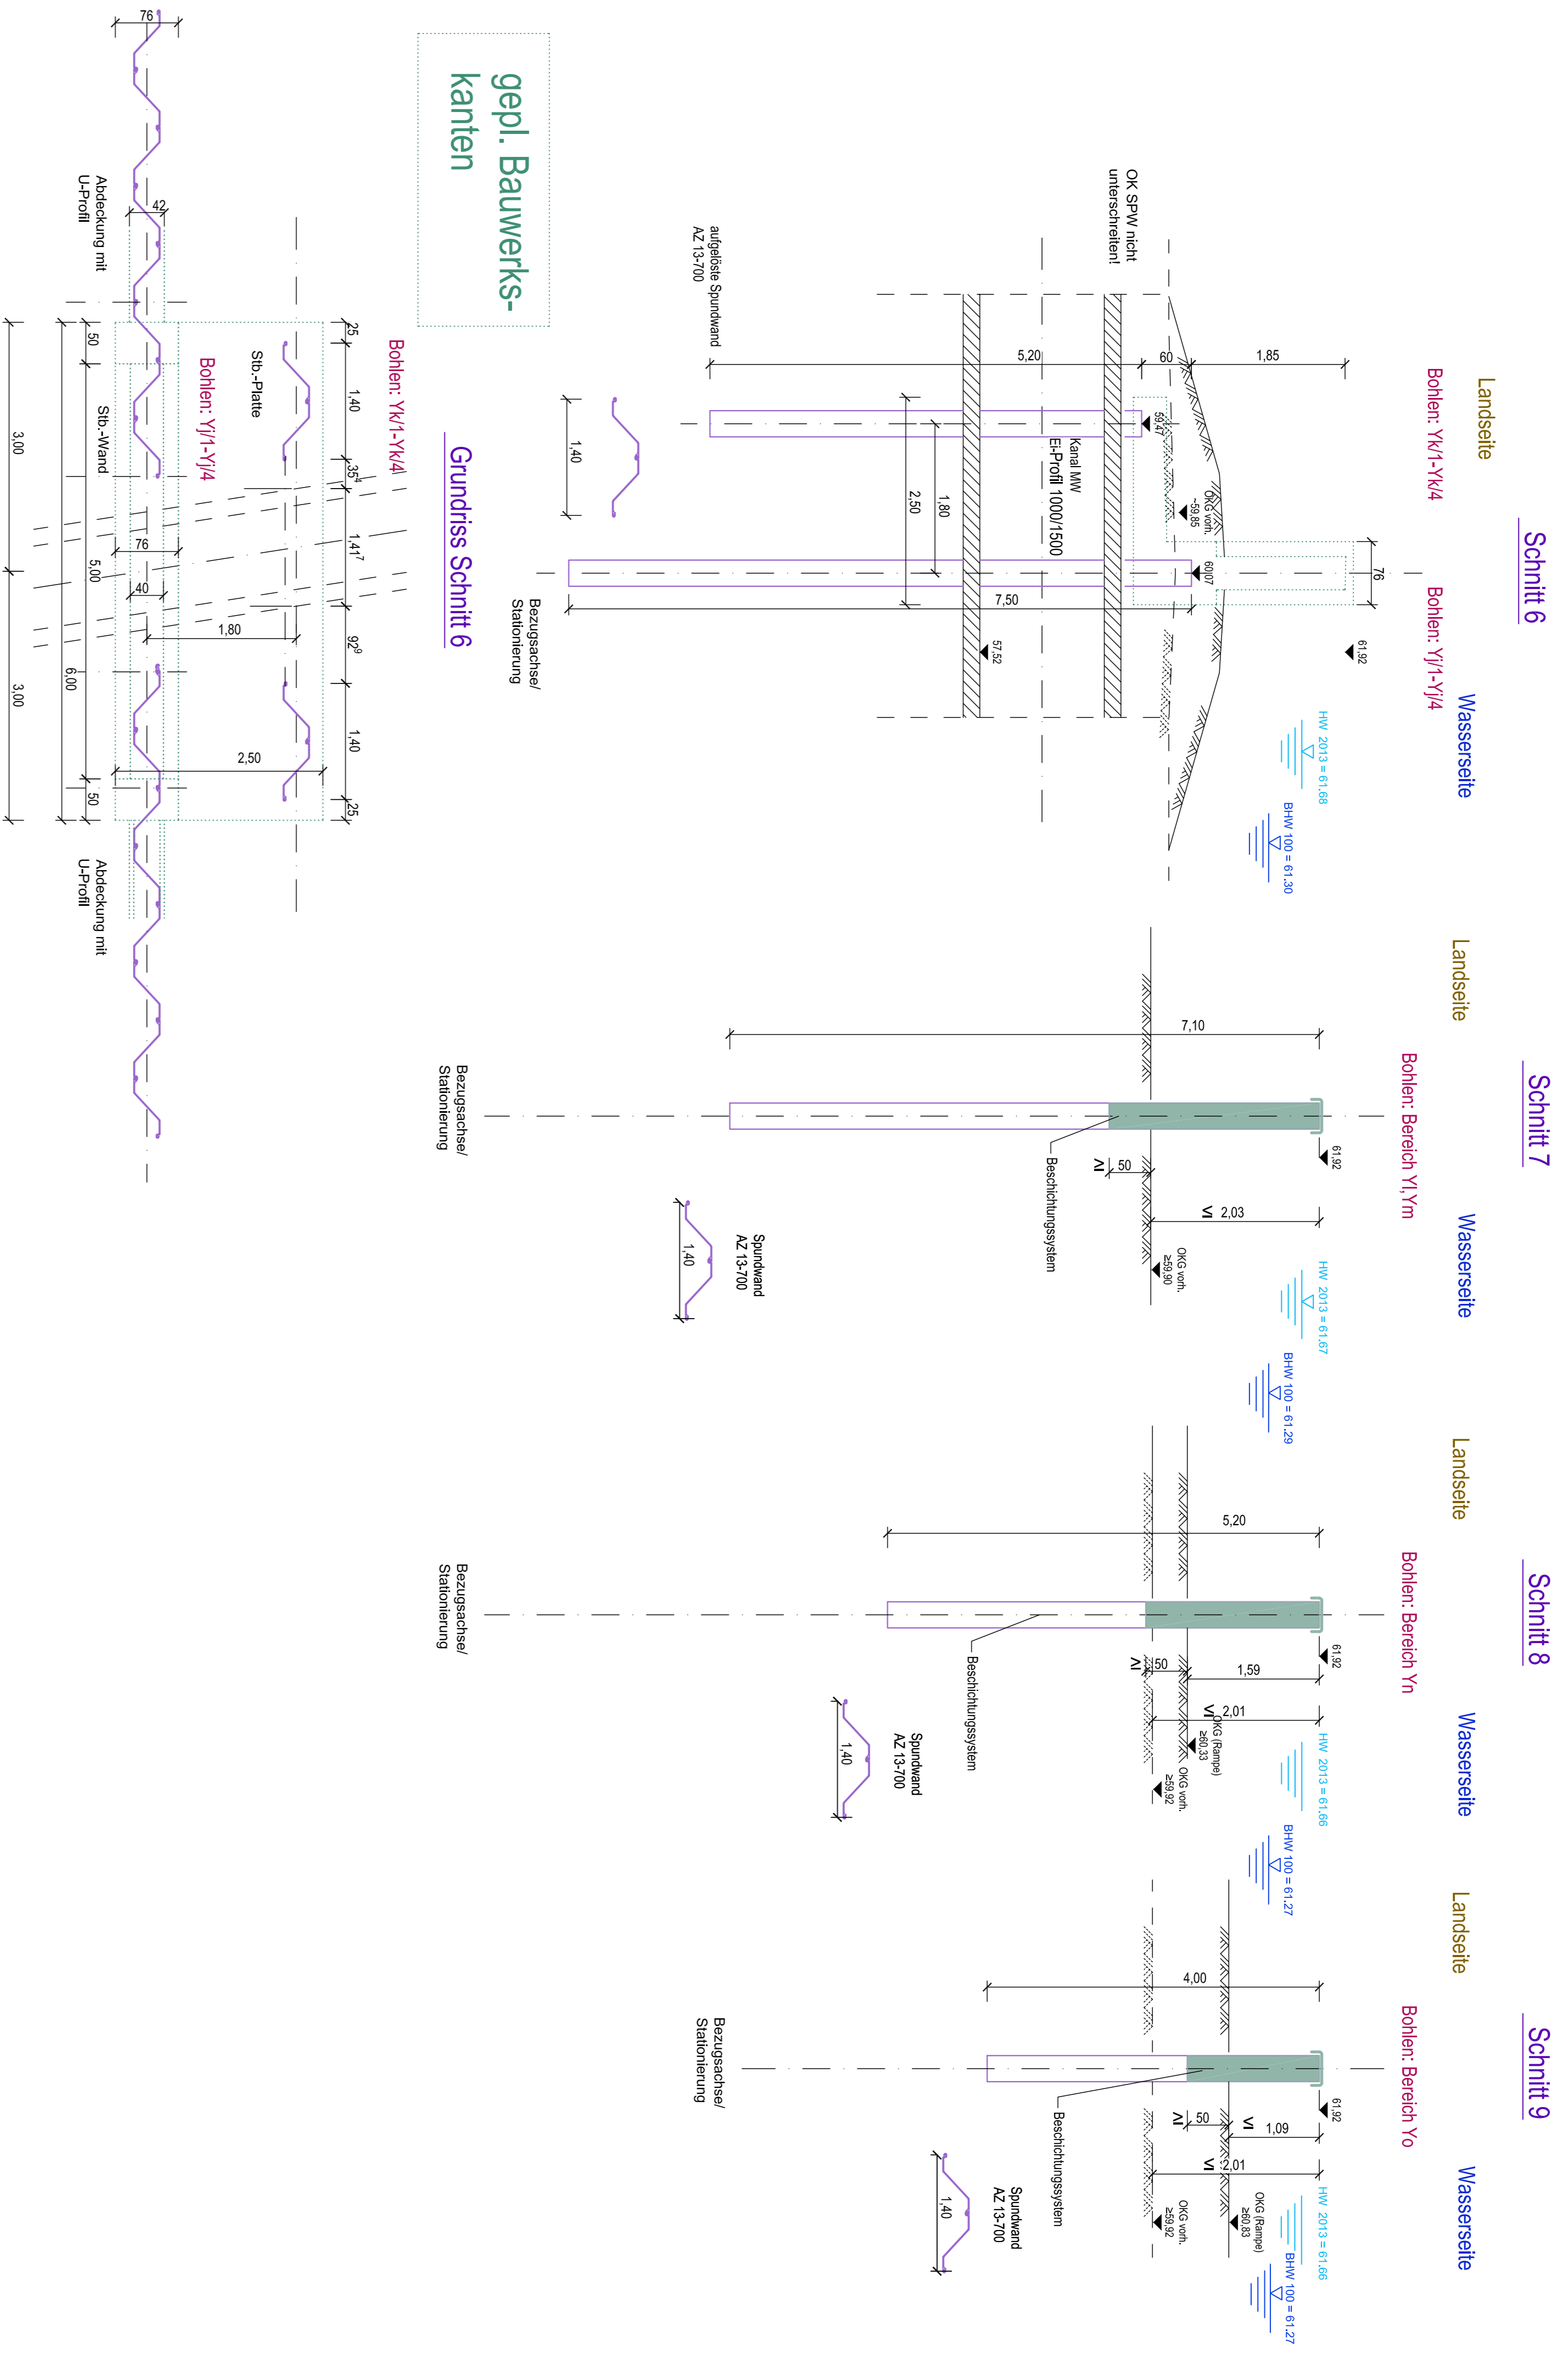


Schnitt 6

Schnitt 7

Schnitt 8

Schnitt 9

Regelschnitte Abschnitte 1 bis 5 (Schnitte 1 bis 5) M 1:50

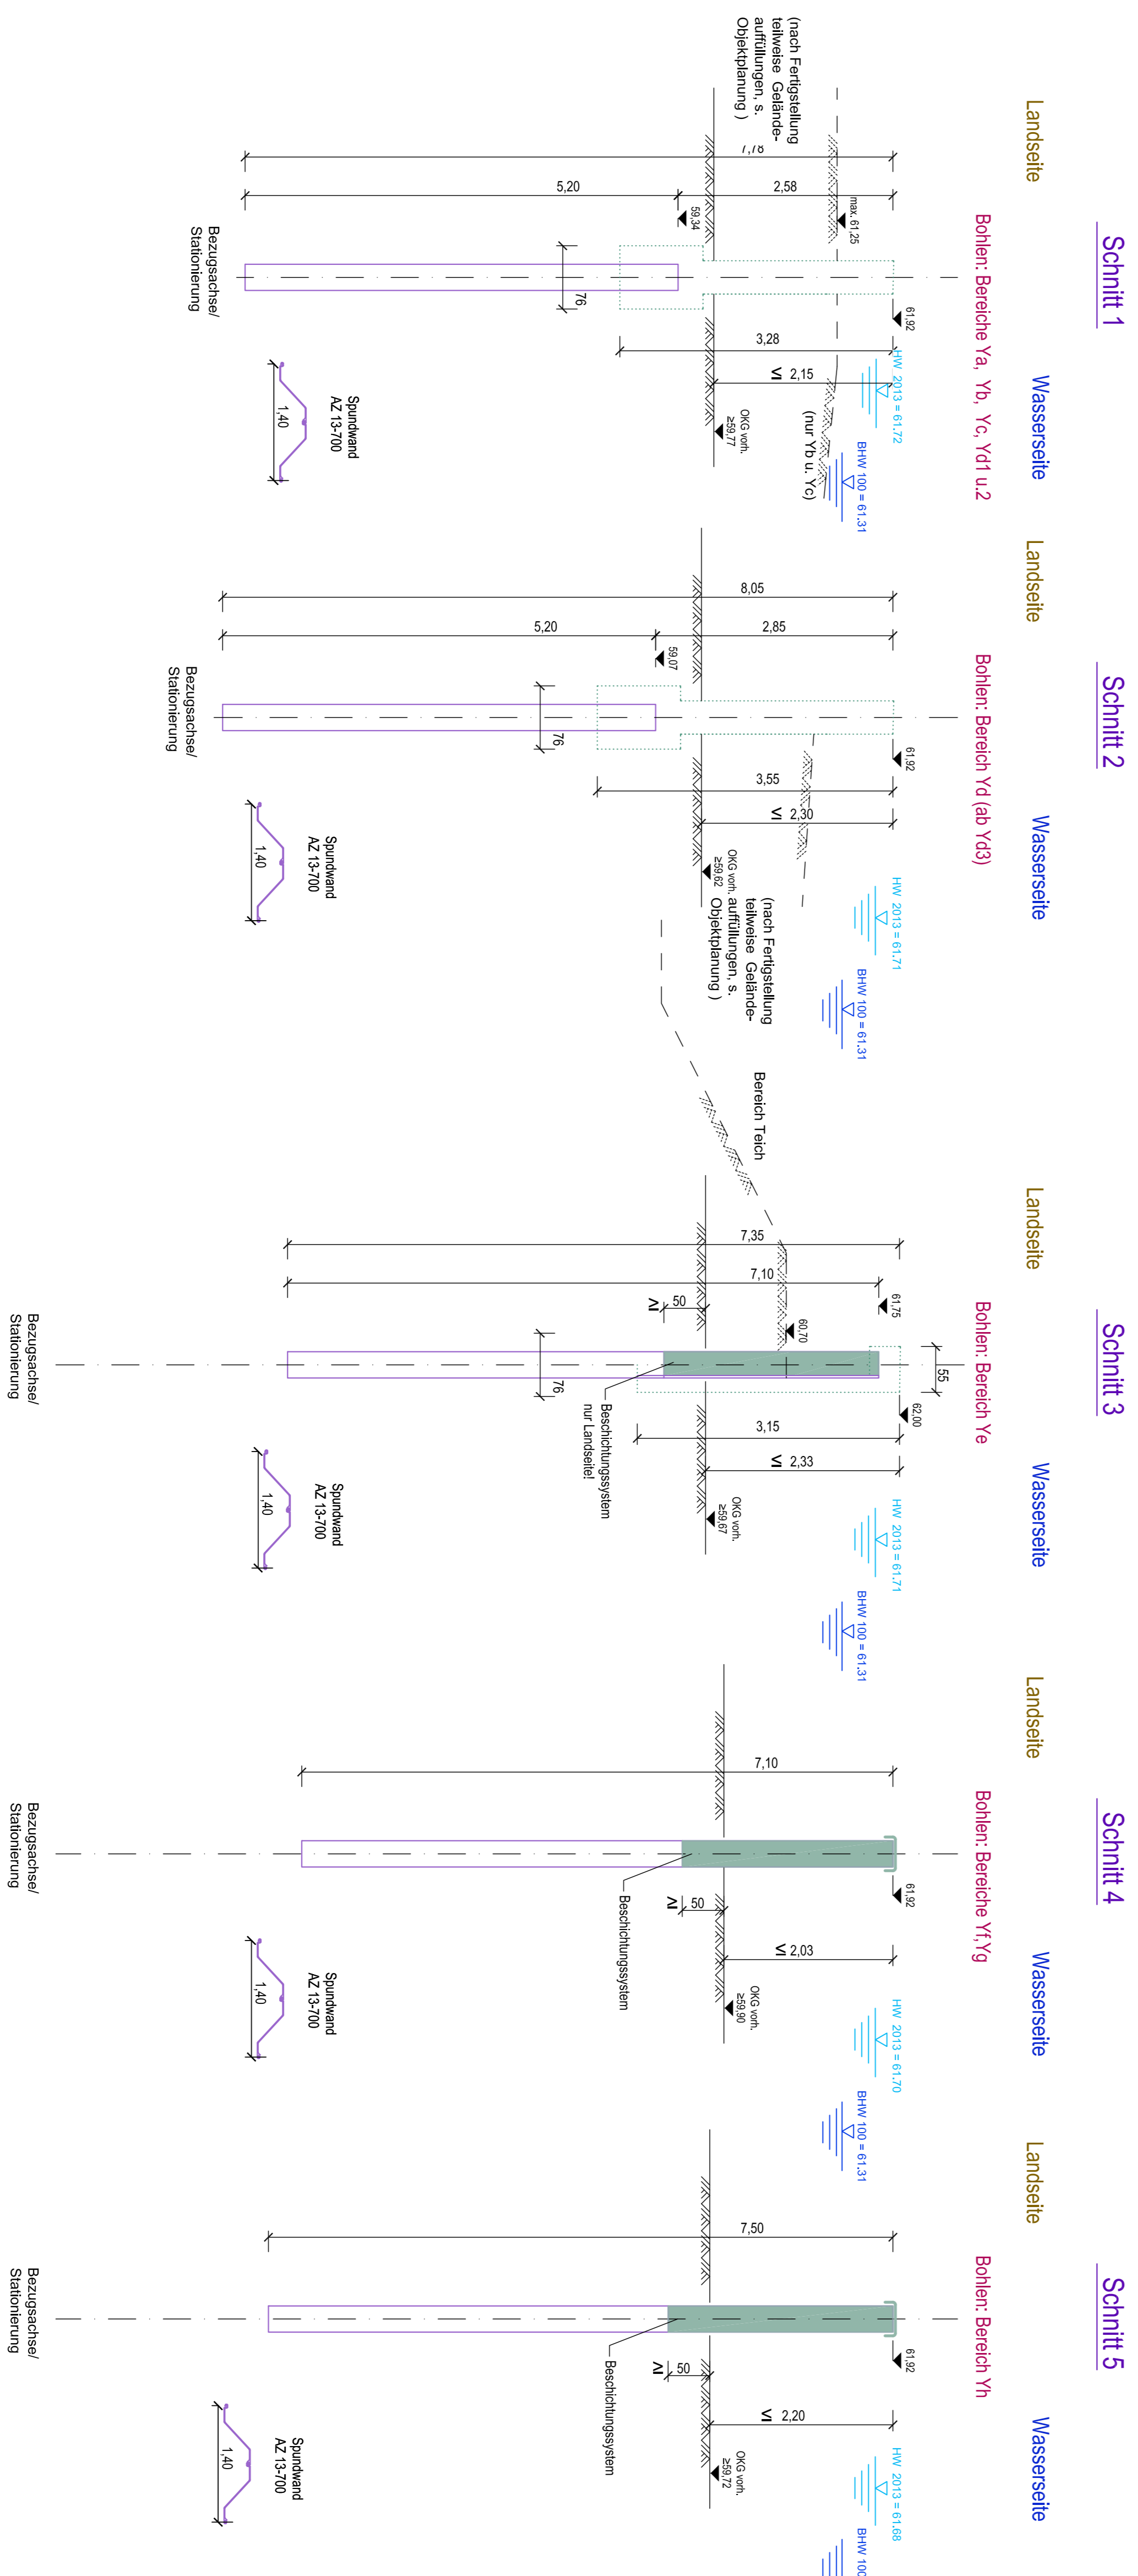

Schnitt 1

Schnitt 2

Schnitt 3

Schnitt 4

Schnitt 5

gepl. Bauwerks-
kanten

Grundriss Schnitt 6

Bezugsgeschei-
Stüttenlinie

Bezugsgeschei-
Stüttenlinie

gepl. Bauwerks-
kanten


Zugehörige Pläne: SPW/AP-1,UT2 Lagenplan, Übersicht

- SPW/AP-2-G1T2 Grundriss, Abschnitte Yo, Ym, Yn
- SPW/AP-2-G2T2 Grundriss, Abschnitte Yi
- SPW/AP-2-G3T2 Grundriss, Abschnitte Yk, Yl, Yh, Yg
- SPW/AP-2-G4T2 Grundriss, Abschnitte Yo, Ym, Yn
- SPW/AP-3-S1T2 Schnitte, Abschnitte 1 - 5
- SPW/AP-3-S2T2 Schnitte, Abschnitte 6 - 9 (dieser Plan)

Pläne der Objektplanung der MUTING GmbH

Index	Datum	Name	Änderungsbeschreibung

Auftraggeber
Stadt Bernburg (Saale)
Schlossgartenstraße 16
06406 Bernburg (Saale)

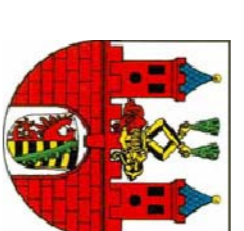

Objektplanung
MUTING GmbH
Rothenseer Straße 24
39124 Magdeburg
Tel.: 0391 2561-100
www.muting.de
muting@muting.de

Tragwerksplanung
PGI
MAGDEBURG
Grund-u. Ingenieurbau GmbH
Rothenseer Straße 24
39124 Magdeburg
Tel.: 0391/300 42 30
Fax.: 0391/300 42 37
ingebau@pgr-studie.de

Projekt
Hochwasserschutz Bernburg (Saale) - Talstadt
2. BA: Gutenbergsstraße bis Bahndamm
(Umplanung [T2]/Fortsetzung ab Gutenbergsstr.)

Projektteil
Ausführungsplanung
-Tragwerksplanung -

Planart
Spundwandplan
Regelschnitte, Abschnitte 6 bis 9

2023	Datum	Name	Maßstab	Projekt / Plan-Nr.	Index
Gezeichnet	04.12.23	Meyer	1:50	20/012.1	
Bezeichnet	04.12.23	Zerwitz/Mky	< Blaugröße > 841x420	SPW/AP-3-S2T2	-

04.12.2023 - 10:07:07 (9) 7268634372499

Zugehörige Pläne: SPW/AP-1,UT2 Lagenplan, Übersicht

- SPW/AP-2-G1T2 Grundriss, Abschnitte Yo, Ym, Yn
- SPW/AP-2-G2T2 Grundriss, Abschnitte Yi
- SPW/AP-2-G3T2 Grundriss, Abschnitte Yk, Yl, Yh, Yg
- SPW/AP-2-G4T2 Grundriss, Abschnitte Yo, Ym, Yn
- SPW/AP-3-S1T2 Schnitte, Abschnitte 1 - 5 (dieser Plan)
- SPW/AP-3-S2T2 Schnitte, Abschnitte 6 - 9

Pläne der Objektplanung der MUTING GmbH

Index	Datum	Name	Änderungsbeschreibung

Auftraggeber
Stadt Bernburg (Saale)
Schlossgartenstraße 16
06406 Bernburg (Saale)



Objektplanung
MUTING GmbH
Rothenseer Straße 24
39124 Magdeburg
Tel.: 0391 2561-100
www.muting.de
muting@muting.de

Tragwerksplanung
PGI
MAGDEBURG
Grund-u. Ingenieurbau GmbH
Rothenseer Straße 24
39124 Magdeburg
Tel.: 0391/300 42 30
Fax.: 0391/300 42 37
ingebau@pgr-studie.de

Projekt
Hochwasserschutz Bernburg (Saale) - Talstadt
2. BA: Gutenbergsstraße bis Bahndamm
(Umplanung [T2]/Fortsetzung ab Gutenbergsstr.)

Projektteil
Ausführungsplanung
-Tragwerksplanung -

Planart
Spundwandplan
Regelschnitte, Abschnitte 1 bis 5

2023	Datum	Name	Maßstab	Projekt / Plan-Nr.	Index
Gezeichnet	04.12.23	Meyer	1:50	20/012.1	
Bezeichnet	04.12.23	Zerwitz/Mky	< Blaugröße > 841x420	SPW/AP-3-S1T2	-

04.12.2023 - 10:07:07 (9) 7268634372499