


Grundriss Wand im Abschnitt Xg, Xh u. Xj

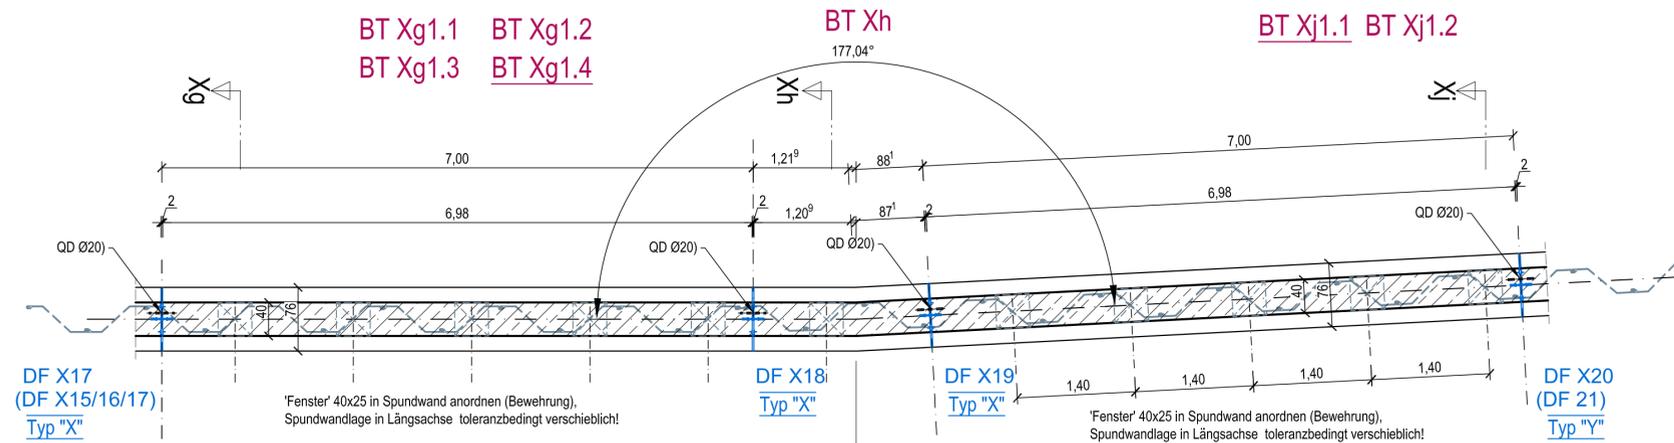

Legende

SPW, Spundwand

BT*n Xa1.1, BT Xa1.2 usw. Unterteilbezeichnung

Stahlbeton C35/45 WU

Sauberkeitsschicht, Unterbeton C12/15

DFn, FB (AF)


Dehnungs- u. Arbeitsfugen

Spundwandprofil AZ 13-700


Weitere Hinweise
zur Bauausführung, Baustoffe, Angaben zu Fugenbändern, Querkraftdübeln u.a. s. Plan SP-1.UF

zugehörige Pläne: SP/AP-3.5 Grundriss, Schnitte im Abschnitt -Xg/h/j (dieser Plan) B/AP-S5.1 (und gegebenenfalls weitere, B/AP-S5.x) SP/AP-1.UF Lageplan-Übersicht, Fugenausbildung, Details SP/AP-2.1 Grundriss, Abschnitte Xa bis XL SPW/AP-1.U ff Spundwandpläne Pläne der Objektplanung der MUTING GmbH


Schnitt Xg - Xg/Xh - Xh

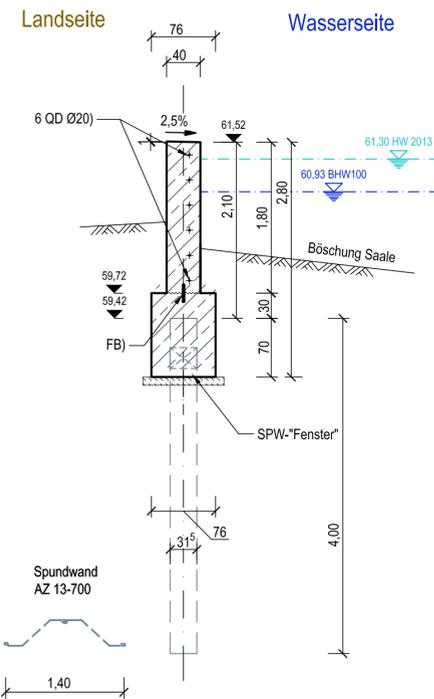

Wandansicht

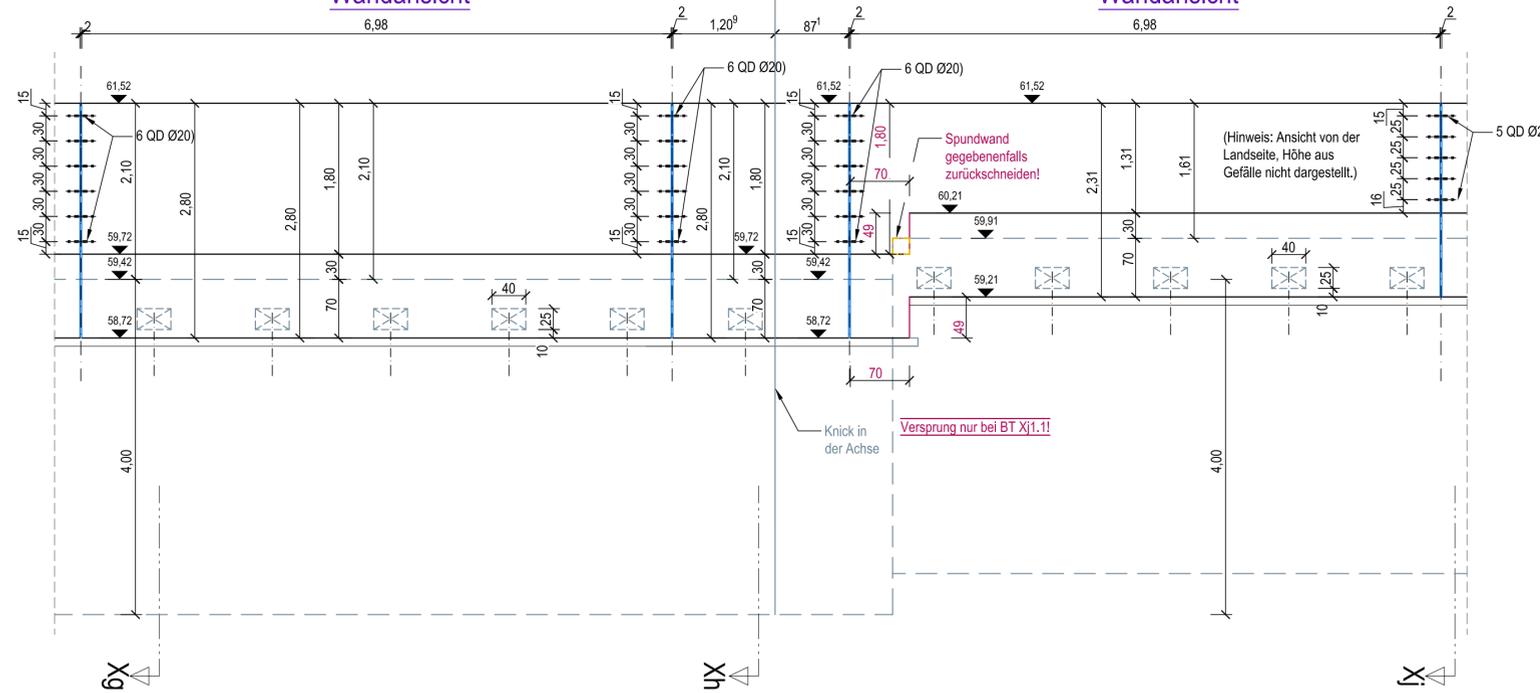

Schnitt Xj - Xj

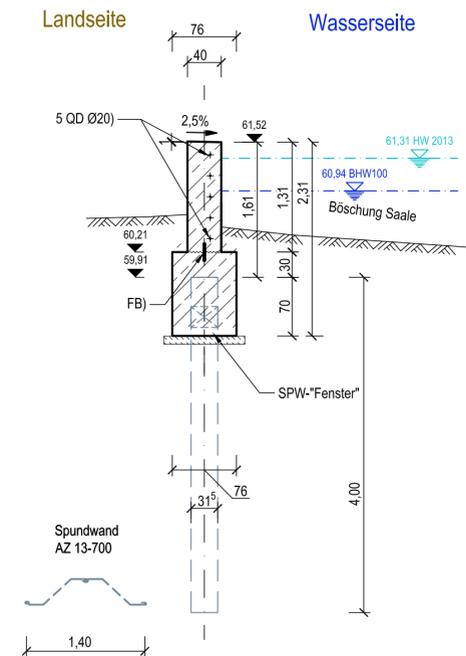

Index	Datum	Name	Änderungsbeschreibung

Auftraggeber Stadt Bernburg (Saale)
Schlossgartenstraße 16
06406 Bernburg (Saale)

Objektplanung

MUTING MUTING GmbH
Rothenseer Straße 24
39124 Magdeburg
Tel.: 0391 2561-100
www.muting.de
muting@muting.de

Tragwerksplanung

PGI MAGDEBURG Grund- u. Ingenieurbau GmbH
Rothenseer Straße 24
39124 Magdeburg
E-Mail: ing.buero@pgi-md.de
Tel.: 0391/300 42 30
Fax.: 0391/300 42 37

Projekt Hochwasserschutz Bernburg (Saale) - Talstadt
3. BA: Am Werder

Projektteil Ausführungsplanung
-Tragwerksplanung -

Planart SCHALPLAN
Am Werder mit Anschluss 2. BA
Grundriss, Schnitte im Abschnitt Xg1.1 bis g1.4
Xh, Xj1.1 u. Xj1.2

2023	Datum	Name	Maßstab	Projekt- / Plan-Nr.	Index
Gezeichnet	16.05.23	Meyer	1:50	20/013	
Bearbeitet	16.05.23	Zettwitz/Mey	< Blattgröße > 840 x 420	SP/AP-3.5	-