


Grundriss Wand im Abschnitt Xk u. XL


BT Xk1.1

BT XL1.1

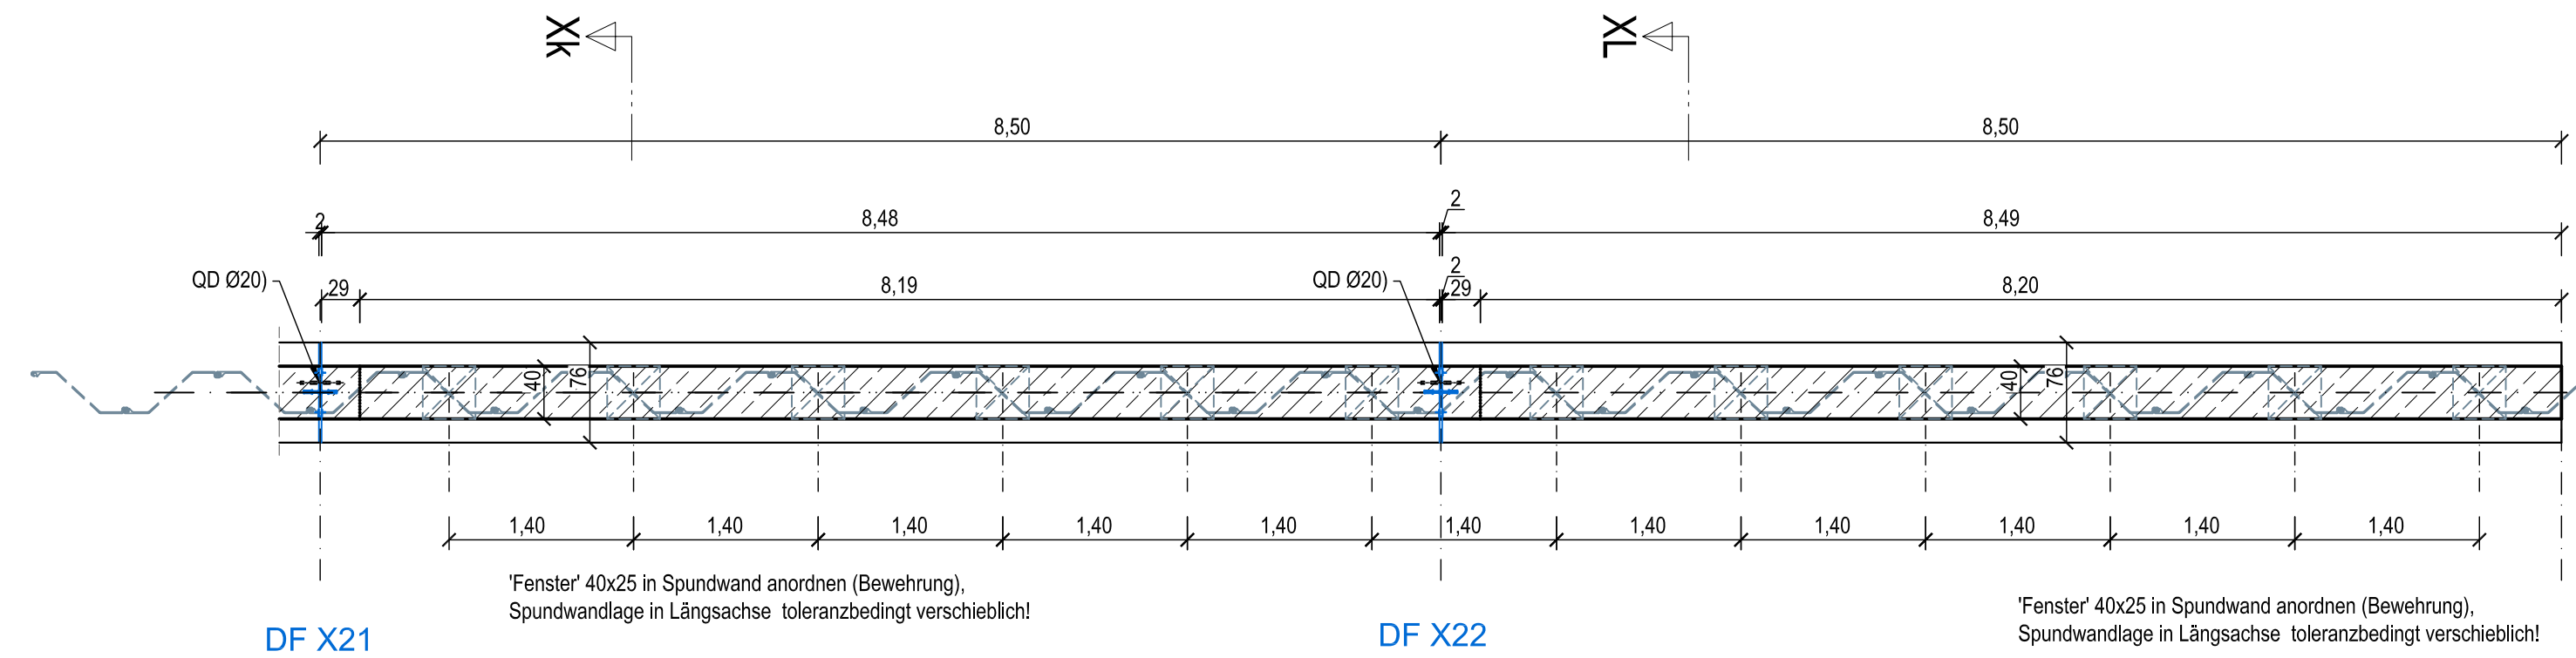


zugehörige Pläne: SP/AP-3.6 Grundriss, Schnitte im Abschnitt -Xk/L (dieser Plan) B/AP-S6.1 (und gegebenenfalls weitere, B/AP-S6.x) SP/AP-1.UF Lageplan-Übersicht, Fugenausbildung, Details SP/AP-2.1 Grundriss, Abschnitte Xa bis XL SPW/AP-1.U ff Spundwandpläne Pläne der Objektplanung der MUTING GmbH


Schnitt Xk - Xk

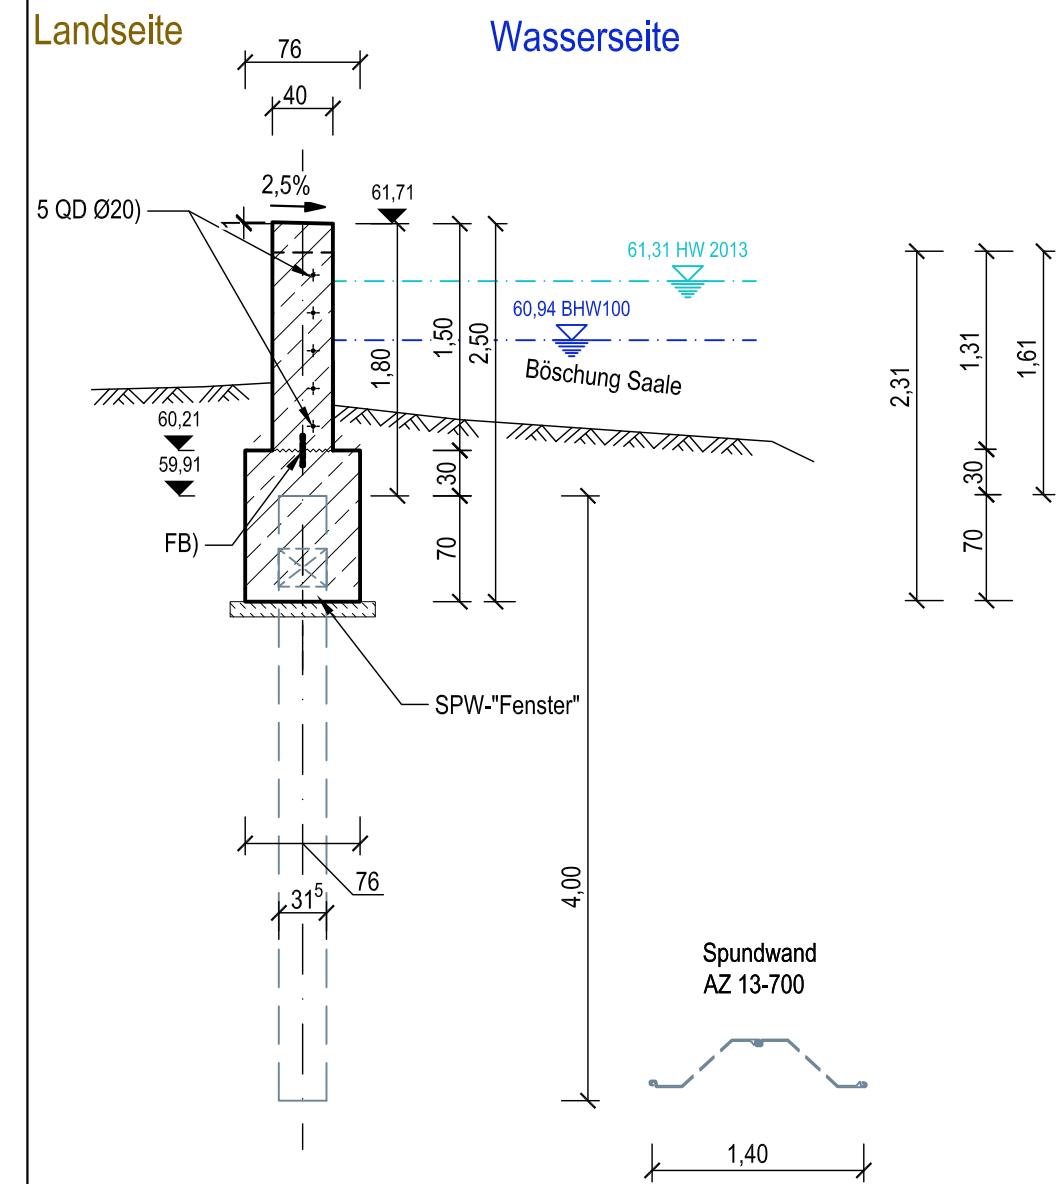

Wandansicht

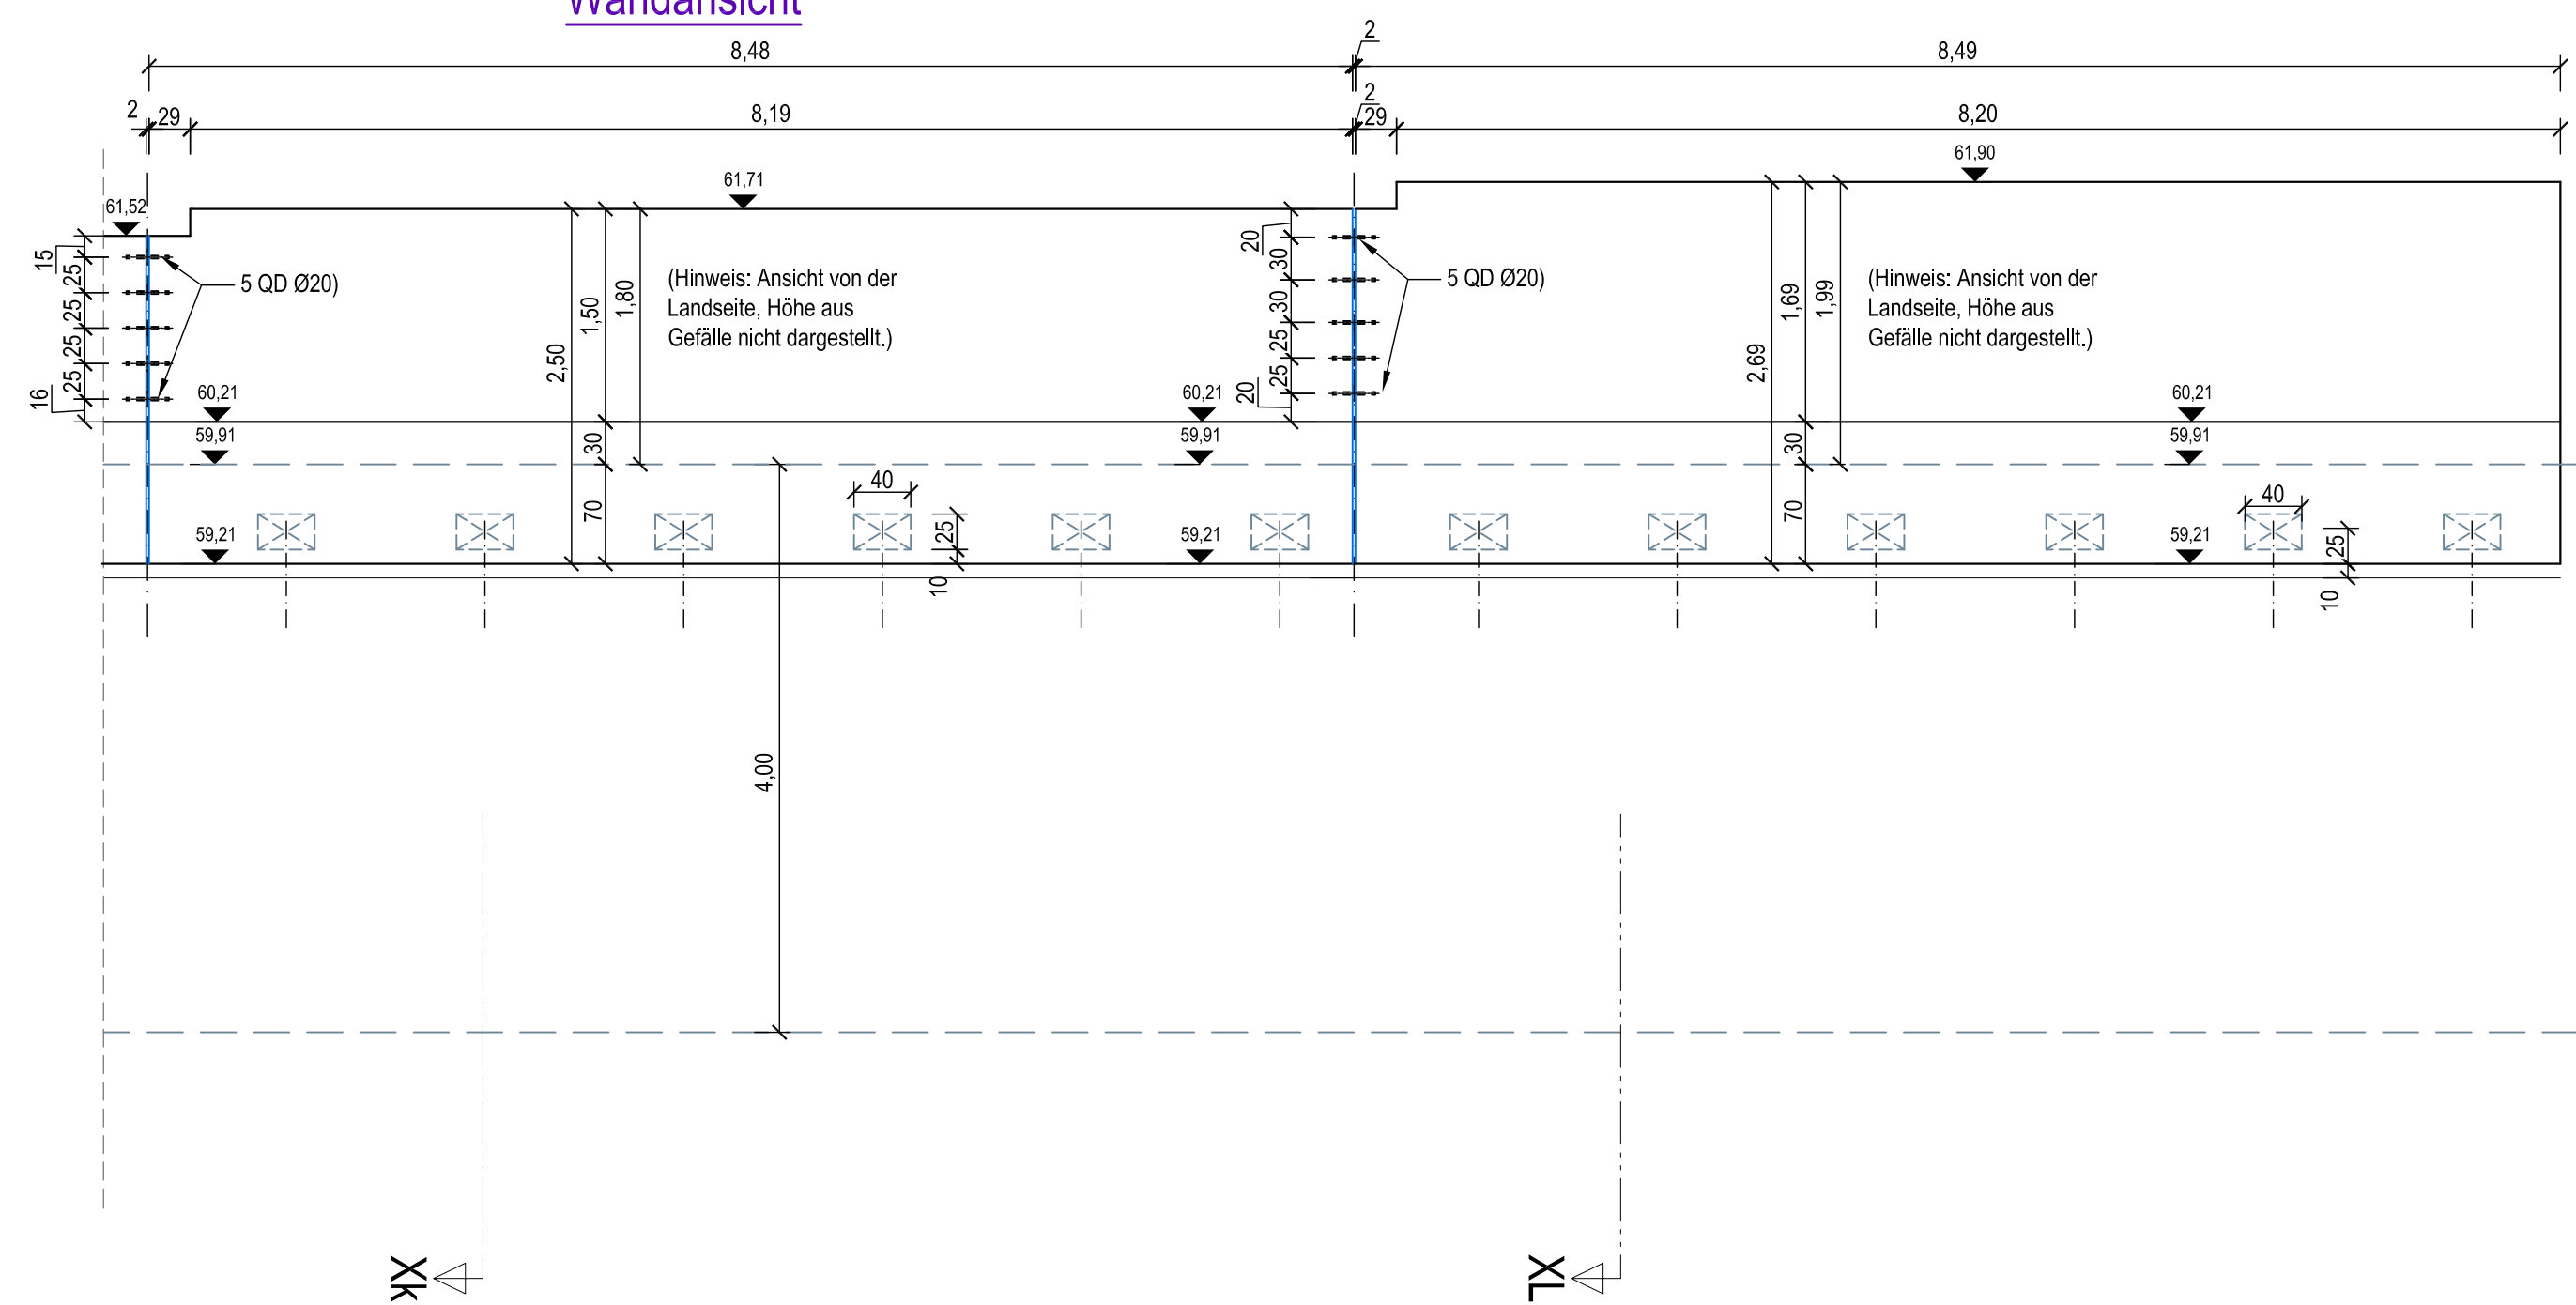


Schnitt XL - XL

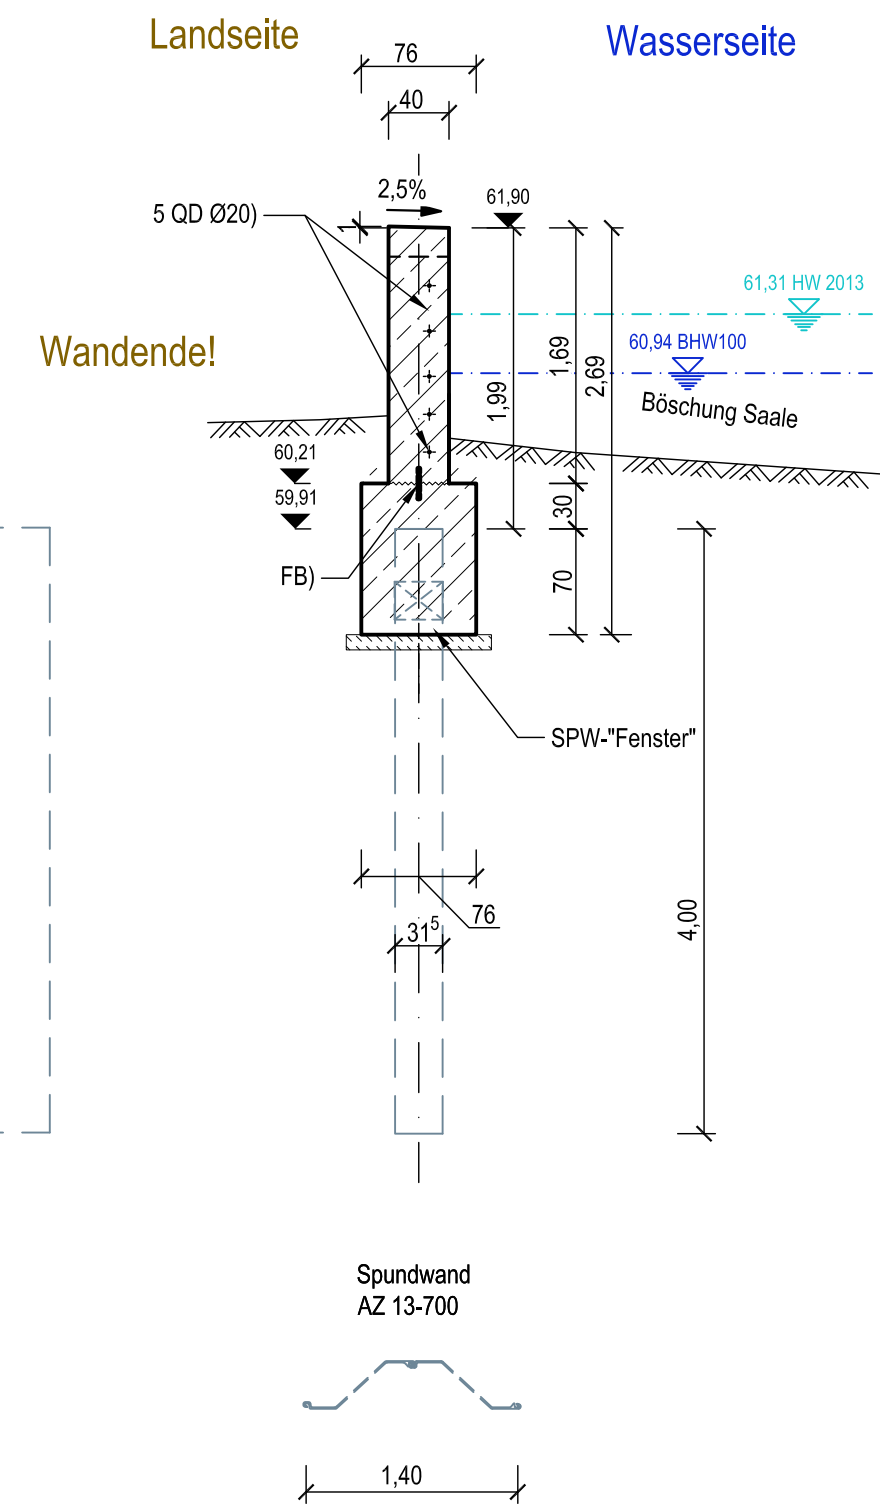

Index	Datum	Name	Änderungsbeschreibung

**Auftraggeber** Stadt Bernburg (Saale)  
Schlossgartenstraße 16  
06406 Bernburg (Saale)



**Objektplanung** MUTING GmbH  
Rothenseer Straße 24  
39124 Magdeburg  
Tel.: 0391 2561-100  
www.muting.de  
muting@muting.de

**Tragwerksplanung** PGI MAGDEBURG  
Rothenseer Straße 24  
39124 Magdeburg  
E-Mail: ing.buero@pgi-md.de  
Tel.: 0391/300 42 30  
Fax.: 0391/300 42 37

**Projekt** Hochwasserschutz Bernburg (Saale) - Talstadt  
3. BA: Am Werder

**Projektteil** Ausführungsplanung  
-Tragwerksplanung -

**Planart** SCHALPLAN  
Am Werder mit Anschluss 2. BA  
Grundriss, Schnitte im Abschnitt Xk u. XL

2023	Datum	Name	Maßstab	Projekt- / Plan-Nr.	Index
Gezeichnet	16.05.23	Meyer	1:50	20/013	
Bearbeitet	16.05.23	Zettwitz/Mey	< Blattgröße > 840 x 420	SP/AP-3.6	-