

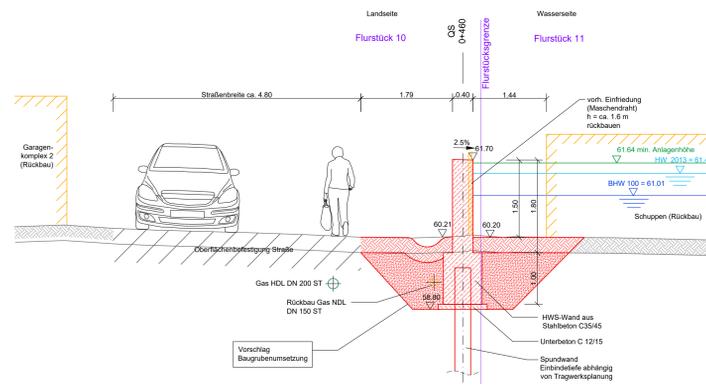



**Querschnitte der HWSA  
Teilbereich 2 Gartenverein Mittelstraße  
M 1:50**

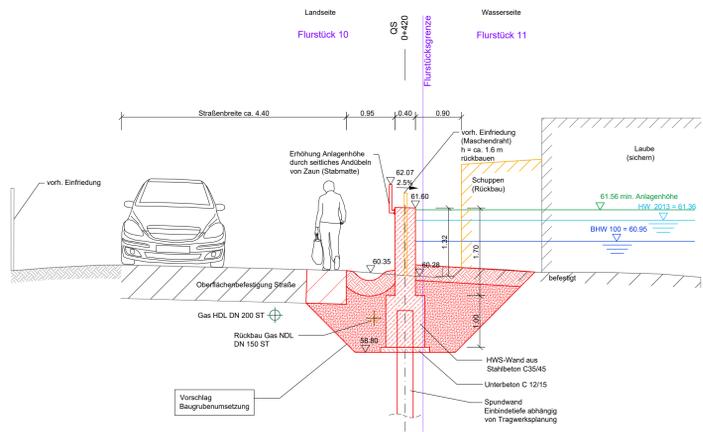


**Bohrsondierung BS 9  
M 1:50**

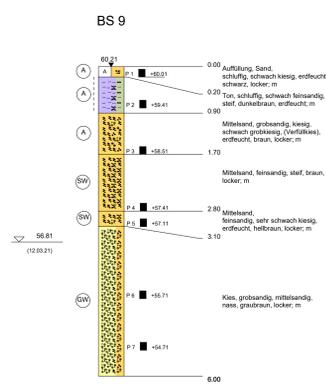


**Übersichtskarte Detaillagepläne**

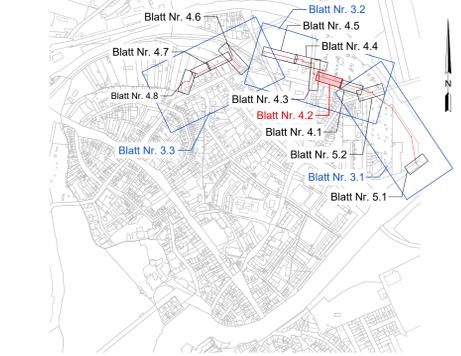


**Abwicklung der HWSA  
Teilbereich 2 Gartenverein Mittelstraße  
M 1:50**

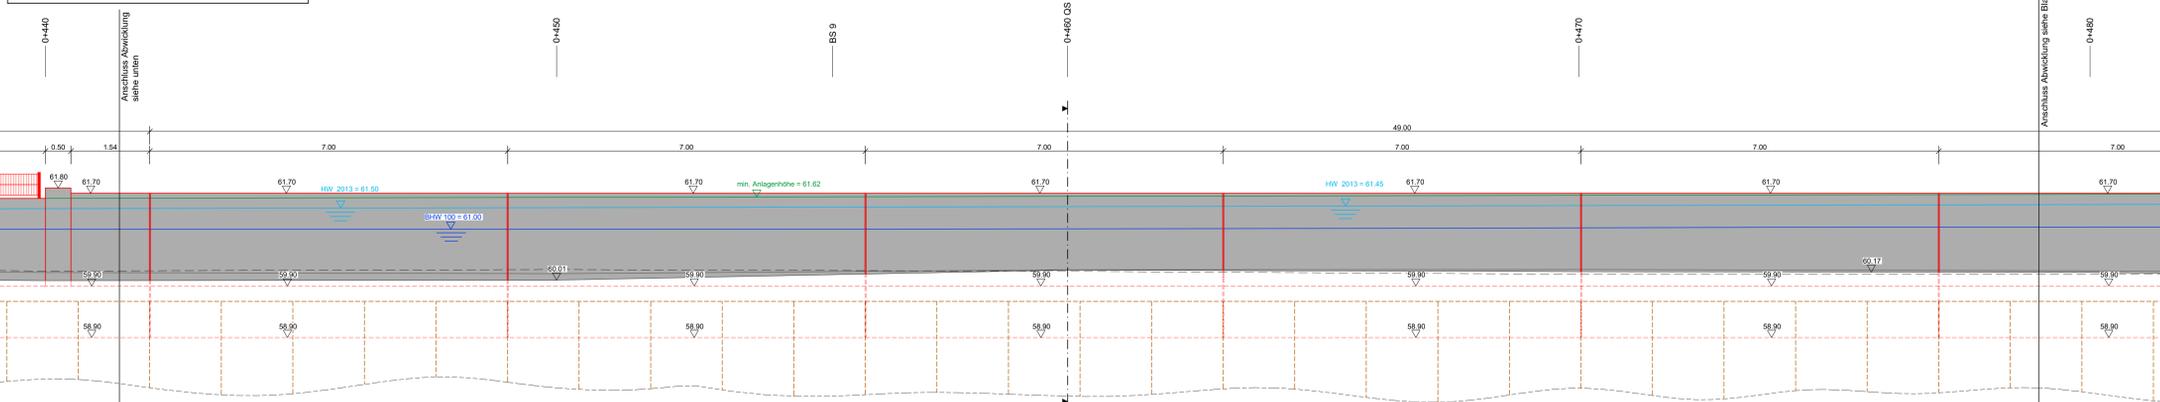

**Abwicklung der HWSA  
Teilbereich 2 Gartenverein Mittelstraße  
M 1:50**

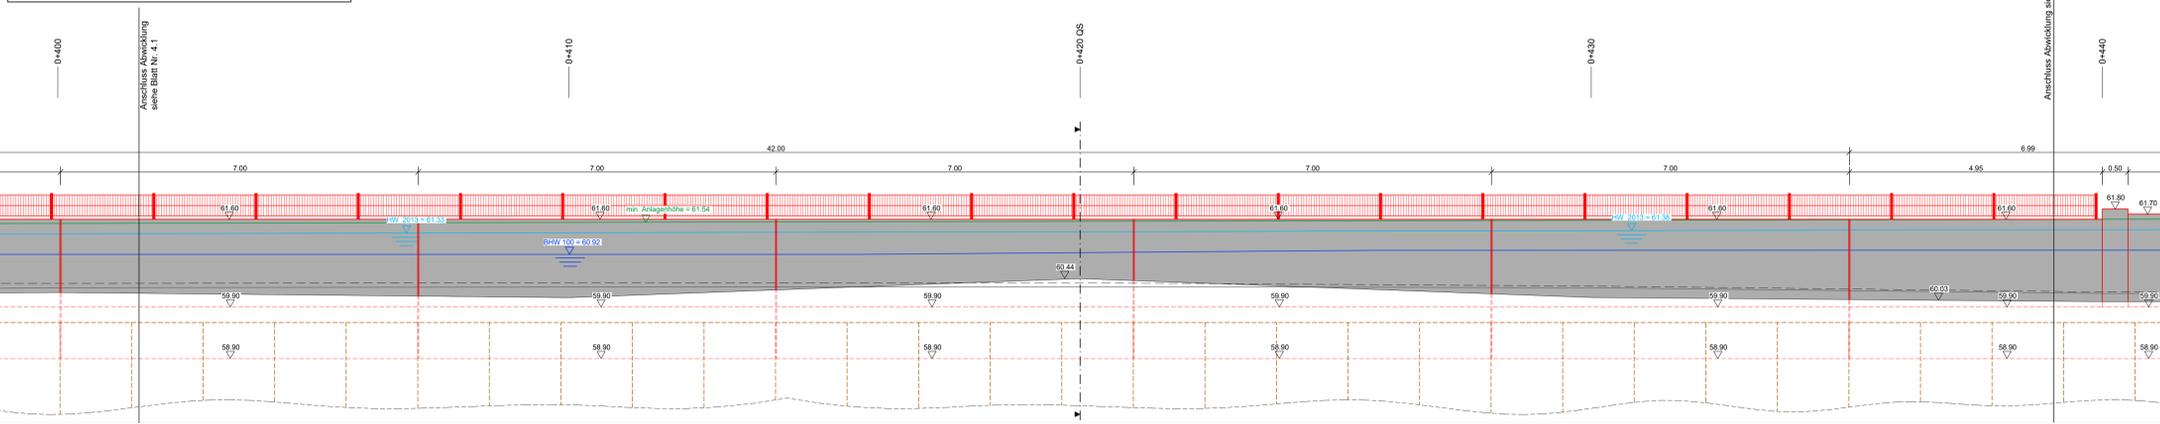

**Grundrissplan der HWSA  
Teilbereich 2 Gartenverein Mittelstraße  
M 1:100**

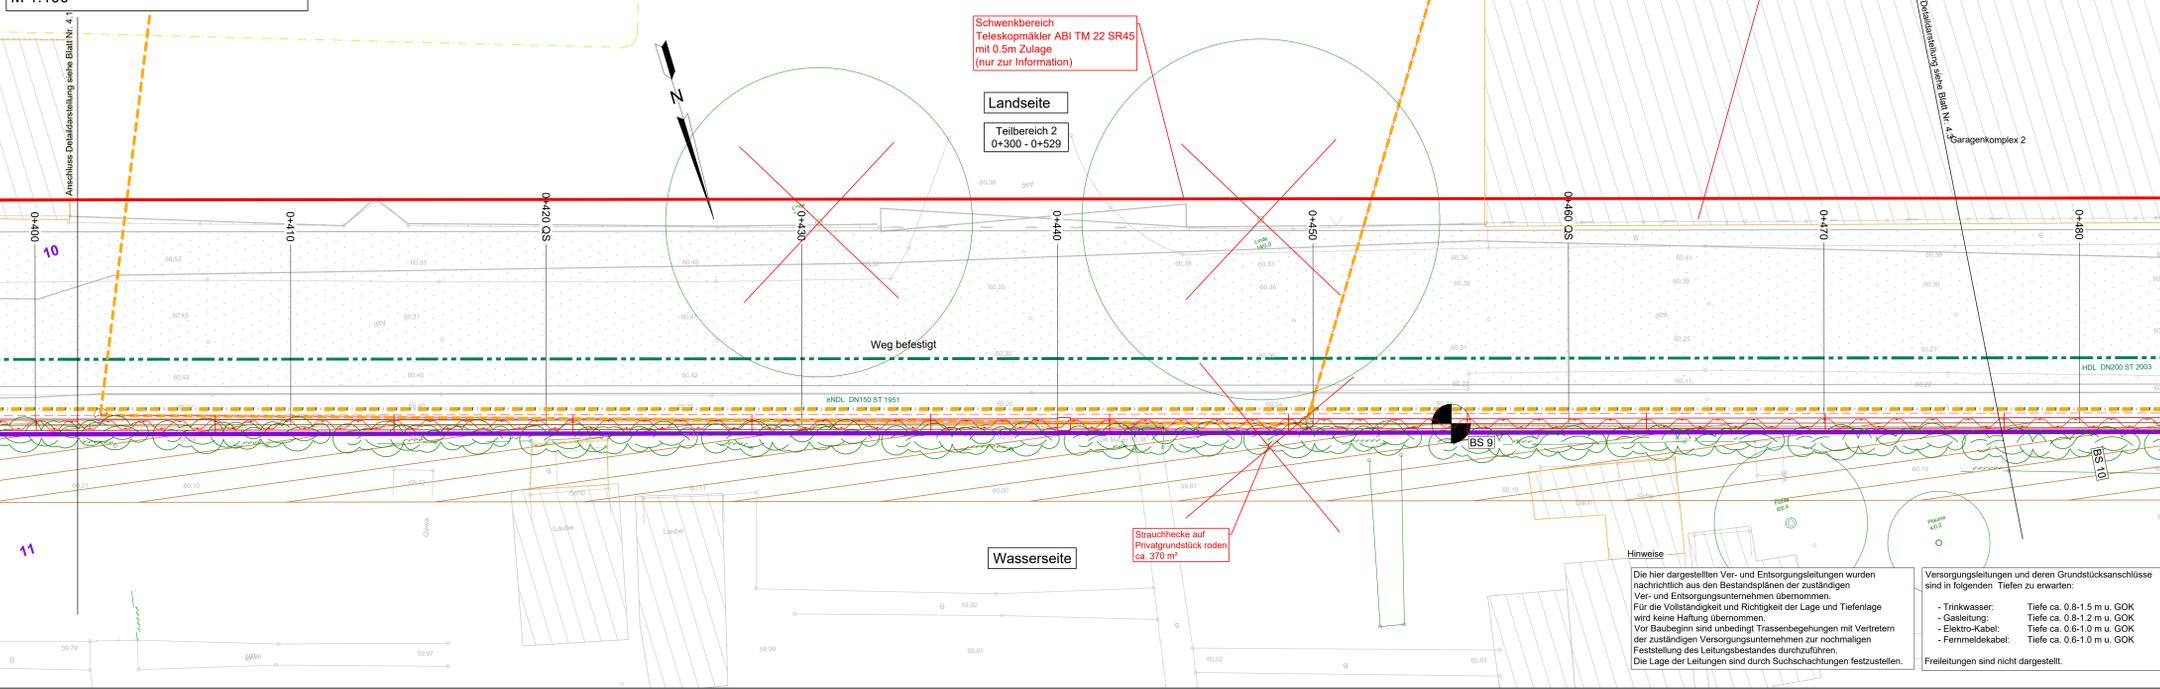

- Zeichenerklärung:**  
Querschnitte
- vorh. Gelände
  - gepl. Anlagen
  - min. Anlagenhöhe
  - Wasserspiegellage (Hochwasser 2013)
  - Wasserspiegellage BHW 100
  - Kantenschutz teilmobile HWSA

- Zeichenerklärung:**  
Abwicklung
- vorh. Mauer
  - vorh. Gelände Landseite
  - vorh. Gelände Wasserseite
  - gepl. Anlagen
  - gepl. Anlagen (verdeckte Kanten)
  - Rückbau vorh. Anlagen
  - gepl. Spundwand
  - min. Anlagenhöhe
  - Wasserspiegellage (Hochwasser 2013)
  - Wasserspiegellage BHW 100
  - Kantenschutz teilmobile HWSA
  - gepl. Stahlbetonwand (glatt)
  - gepl. Spundwand über Gelände

- Zeichenerklärung:**  
Grundrissdarstellung
- Planung HWSA**
- Bauwerksachse
  - Anlagen der HWSA
  - Anlagen der HWSA (verdeckte Kanten)
  - Rückbau vorh. Anlagen
  - Baum-/Strauchfällung
  - Totbaum roden
  - Totbaum gekippt, entsorgen
  - Spundwand (symbolische Darstellung)
  - Gründung durch aufgelagerte Spundwand (symbolische Darstellung)
  - Rammebene / Baustraße / Lagerplatz
  - Vorschlag Baugrubenausbauung Privatgrundstücke
  - Fahrbahn
  - Pflasterfläche
  - unbefestigter Weg
  - Grünfläche
  - Mesophiles Grünland
  - Strauchhecke
  - Rückbau Gas HD-Leitung
  - Umverlegung Gas HD-Leitung
  - Rückbau Gas ND-Leitung
  - Umverlegung Gas ND-Leitung
  - Rückbau Telekomleitung
- Bestand**
- Bauwerksachse
  - Mauer
  - Grundstücksgrenze und Flurstücksnummer (nur zur Information)
  - 103
  - Bohrsondierung
- Bestand Ver- und Entsorgungsleitungen**
- Schmutzwasser-Kanal
  - Regenwasser-Kanal
  - Mischwasser-Kanal
  - Straßenaufbau
  - Schmutzwasserdruckleitung
  - Trinkwasser
  - Gas Niederdruckleitung
  - Gas Hochdruckleitung
  - Gas Mitteldruckleitung
  - Elektrokabel Niederspannung
  - Elektrokabel Mittelspannung
  - Elektrokabel NS stützegeigt
  - Fernmeldekabel Kabelkanalformstein
  - Fernmeldekabel Erdverlegung
  - Fernmeldekabel Freileitung
  - Straßenbeleuchtung
  - Fernwärmeleitung
  - Schutzrohre/Lerrohre

No. Änderung		Name	Datum	ursprüngl. Datum	neues Datum
Überarbeitungen:					
Kartengrundlage	Reiner Lück, Dipl.-Ing. (FH) Beratender Ingenieur, LSA Nr. 2398			Stand	11/2015
Liegenschaftskarte April 2020		©GeoBasis-DE/LE/VerGeo LSA, 2020, A 18-224-2009-7			
Entwurfverfasser:		PGI Planungsbüro Geohydrologie, Grund- und Ingenieurbau GmbH			Unterschrift:
Rothenseer Straße 24 39124 Magdeburg		Dipl.-Ing. R. Zeltwitz			
<b>Stadt Bernburg (Saale)</b>					
Auftraggeber:		Stadt Bernburg (Saale) Schlossgartenstraße 16 06406 Bernburg (Saale)		Phase: AP	
Projekt:		Hochwasserschutz Bernburg (Saale) - Talstadt 2. BA: Gutenbergstraße bis Bahndamm		Datum: 19.02.2024	
Projekt-Nr.:		20.012		Höhe-/Lageplan: HS 160 LS 150	
Maststab:		1:1		Maststab: 1:100	
Blatt-Nr.:		20.012		Blatt-Nr.: 4.2	
MUTING GmbH Rothenseer Straße 24 39124 Magdeburg		Tel.: 0391 2561-100 www.muting.de		www.muting.de	