




Querschnitt der HWSA Teilbereich 3 Autohaus Eifler Straßenquerung Am Platz der Jugend M 1:50

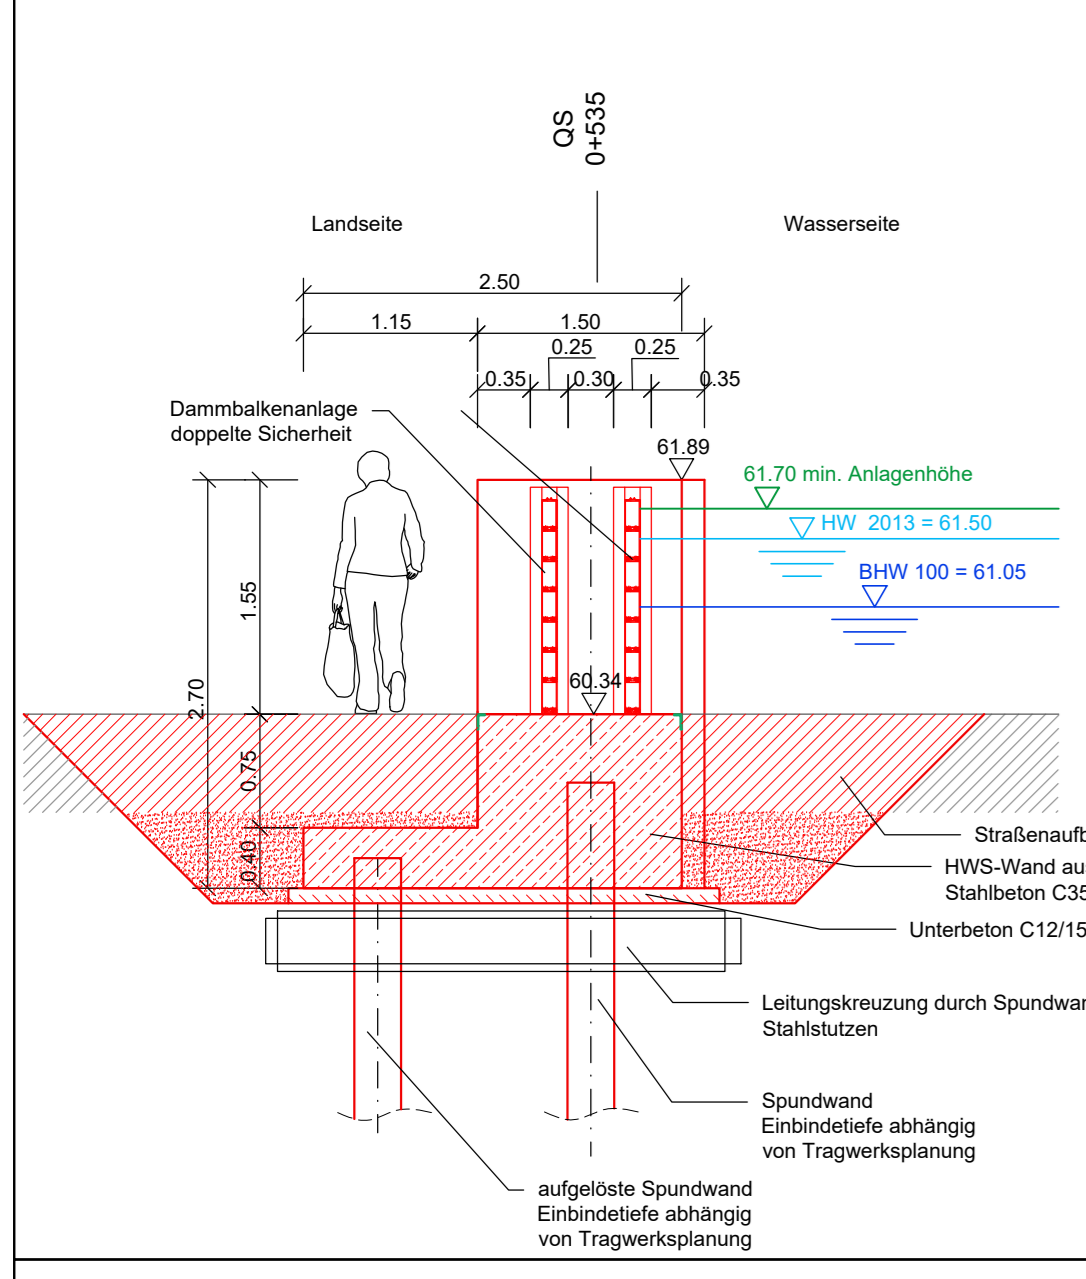


Bohrsondierung BS 11 M 1:50

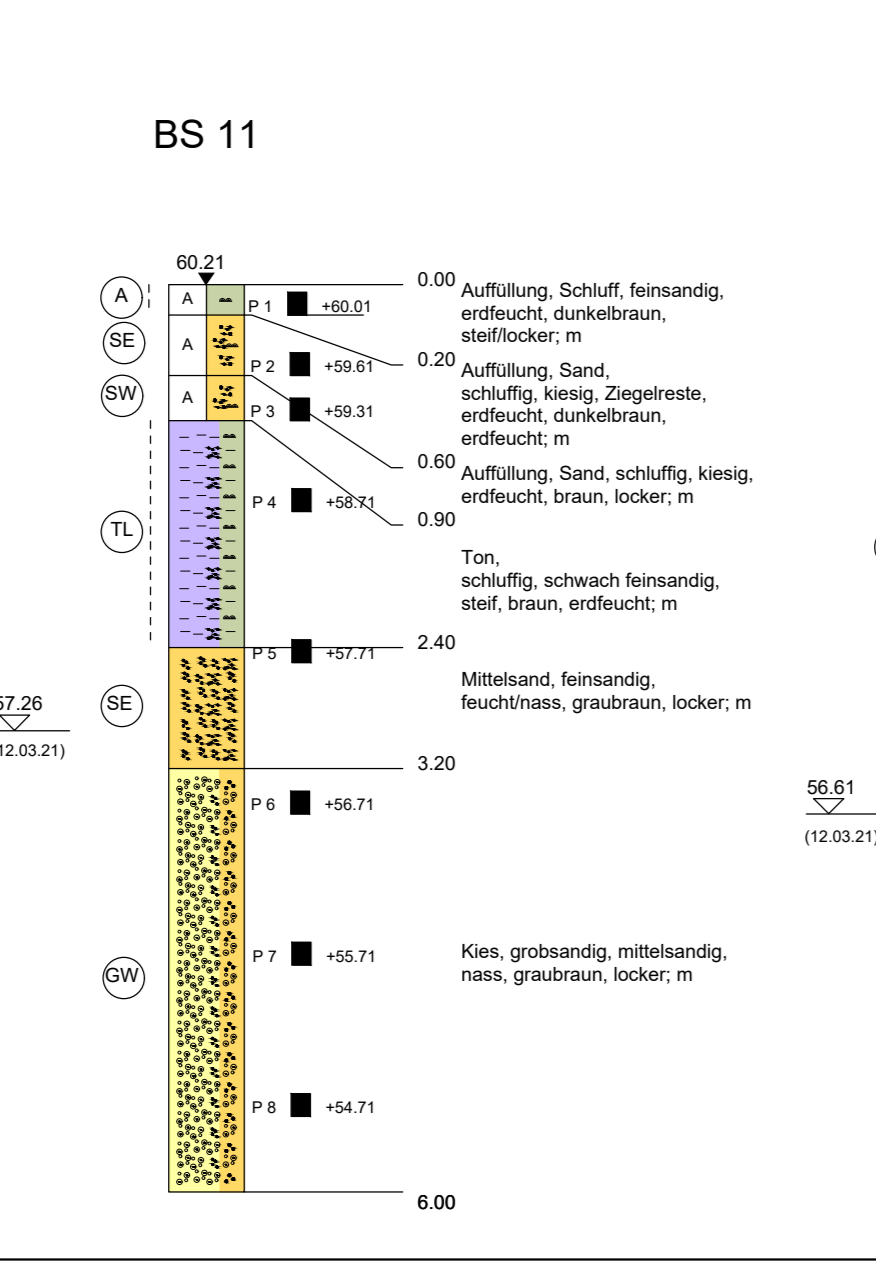


Bohrsondierung BS 12 M 1:50

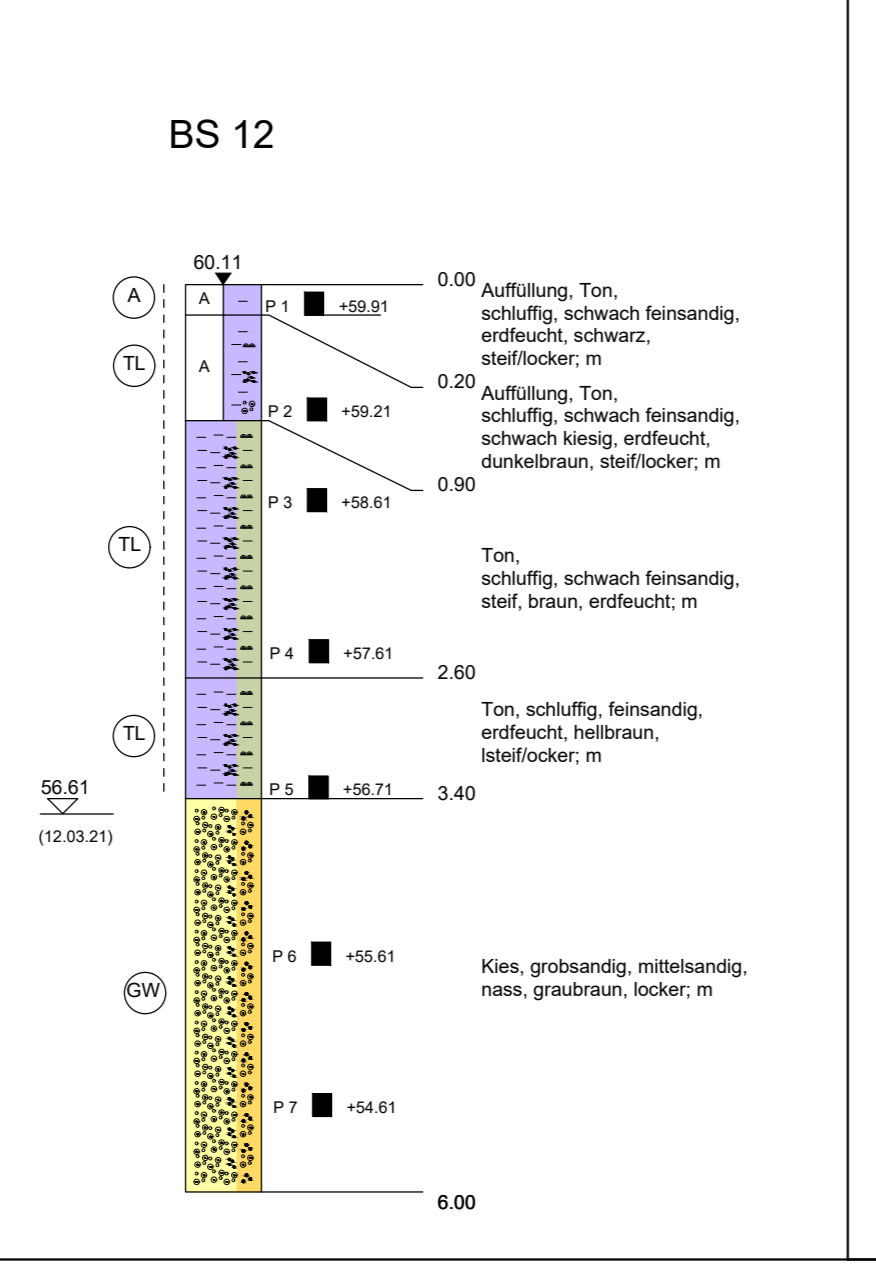


Querschnitte der HWSA Teilbereich 4 Autohaus Eifler M 1:50

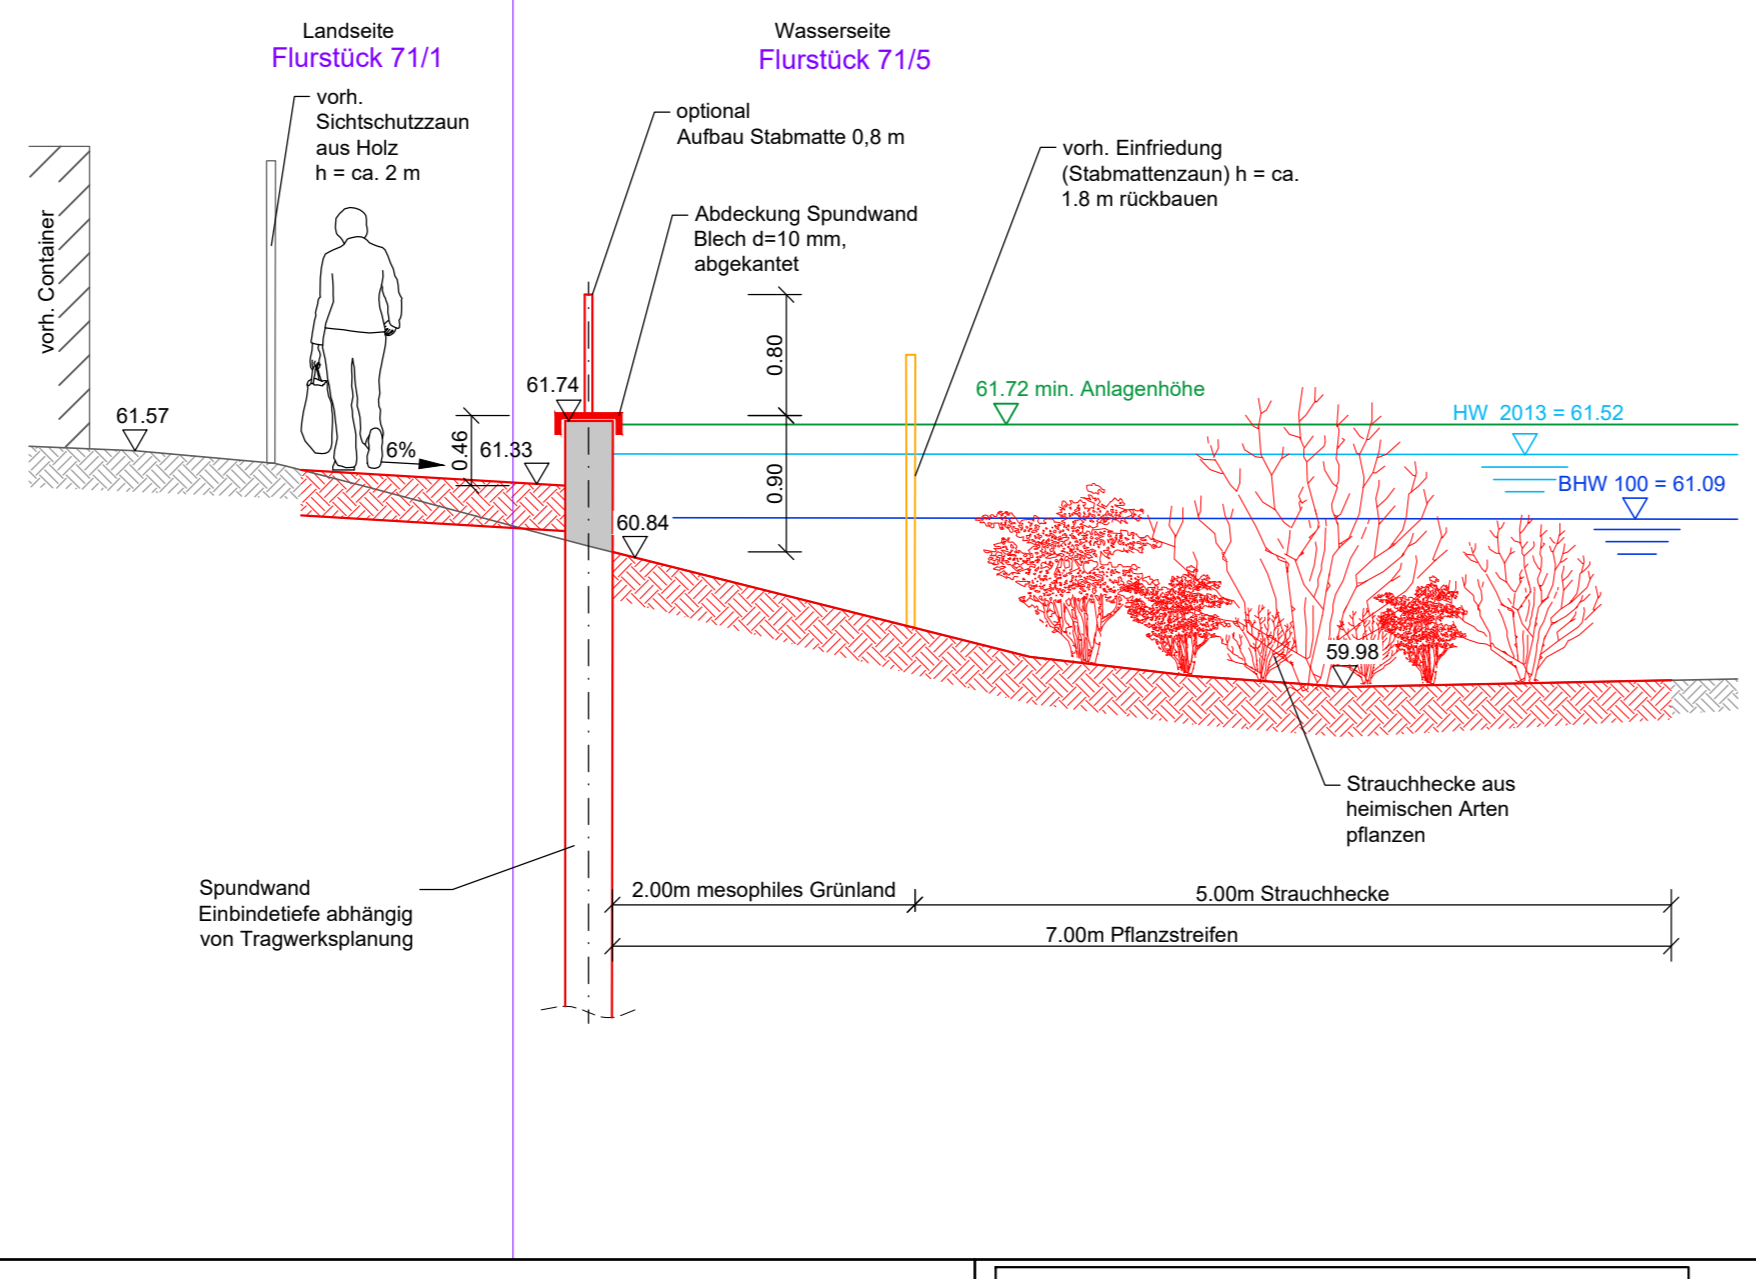


Landseite Flurstück 7111 Wasserseite Flurstück 7115 M 1:50

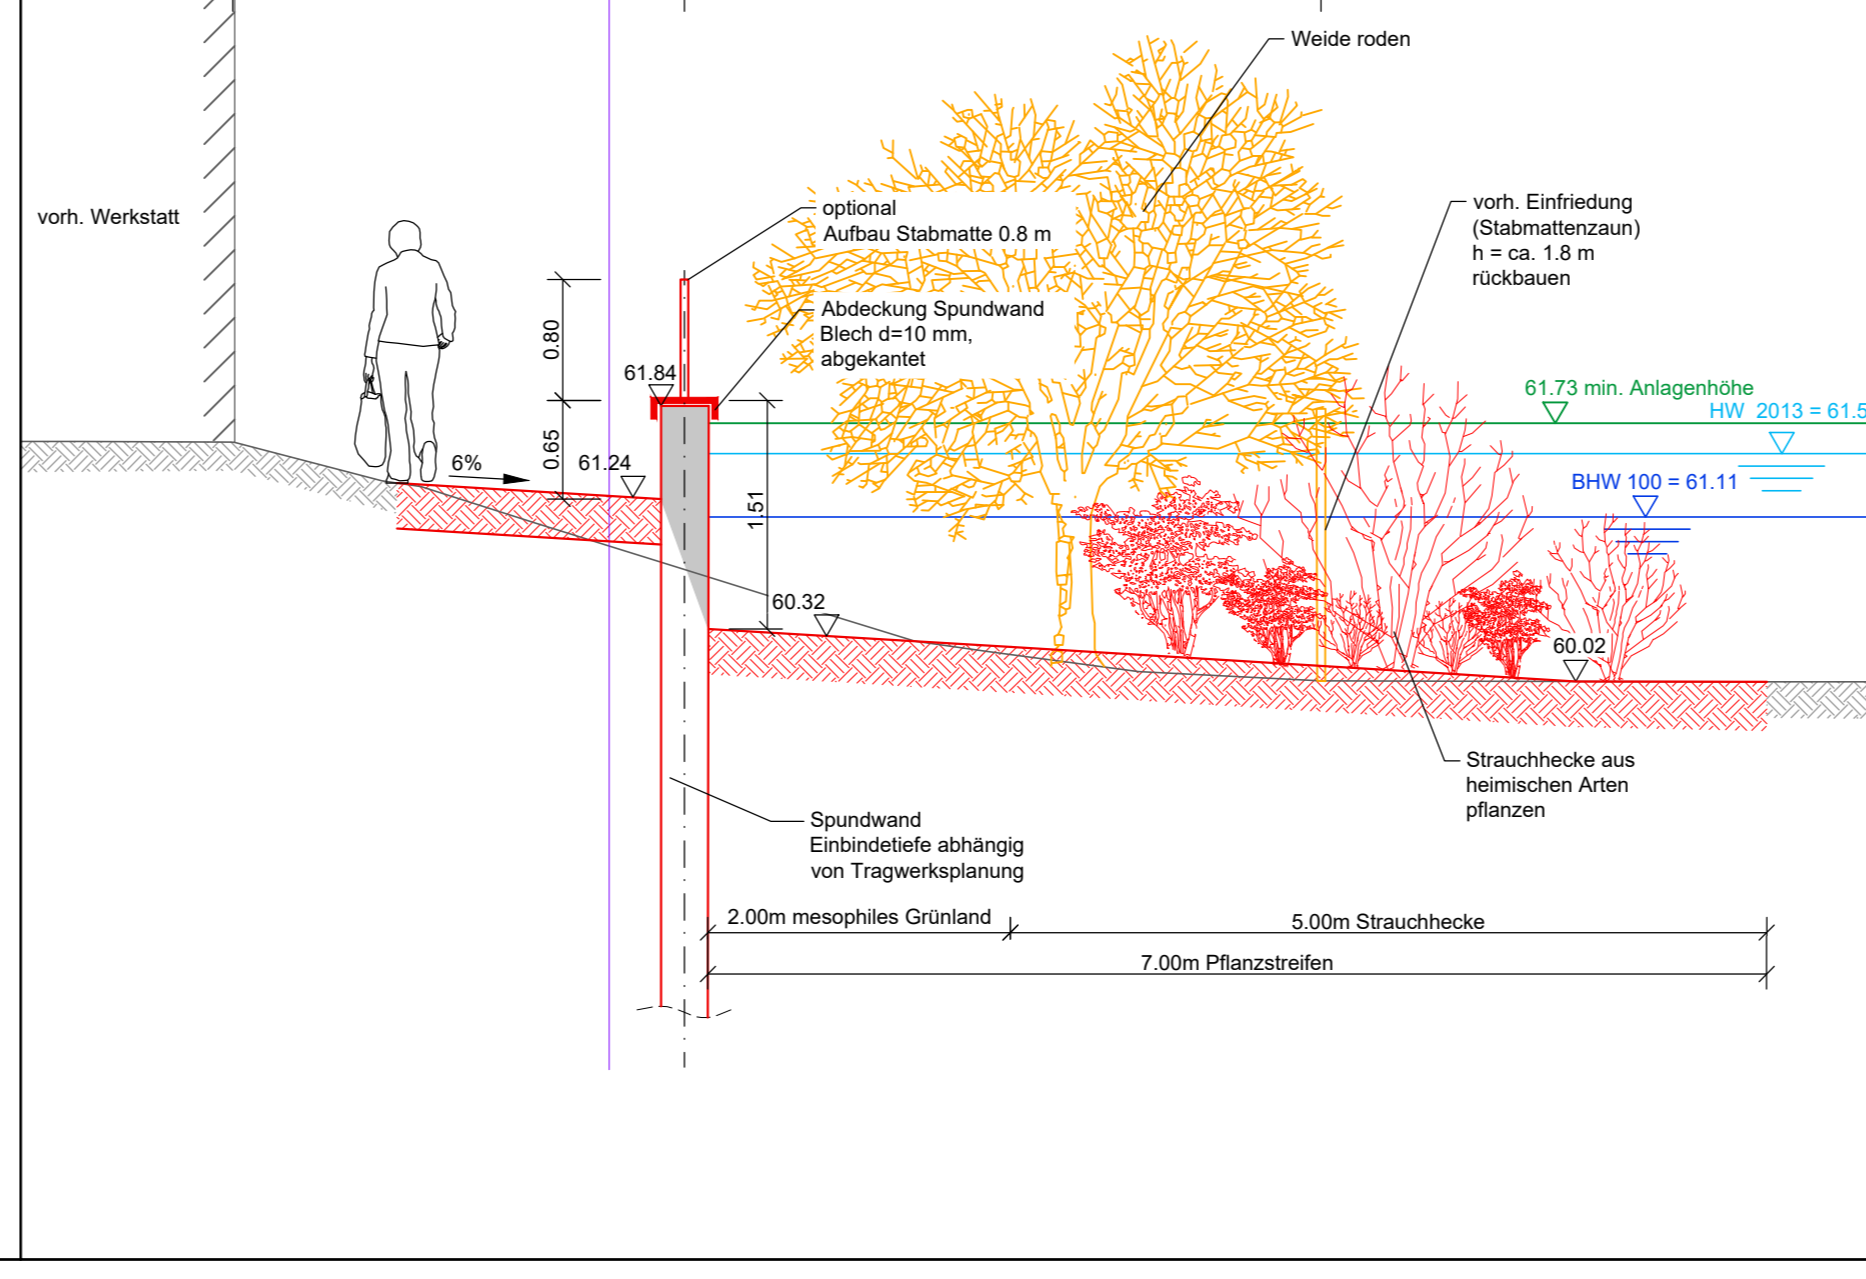


Landseite Flurstück 7111 Wasserseite Flurstück 7115 M 1:50

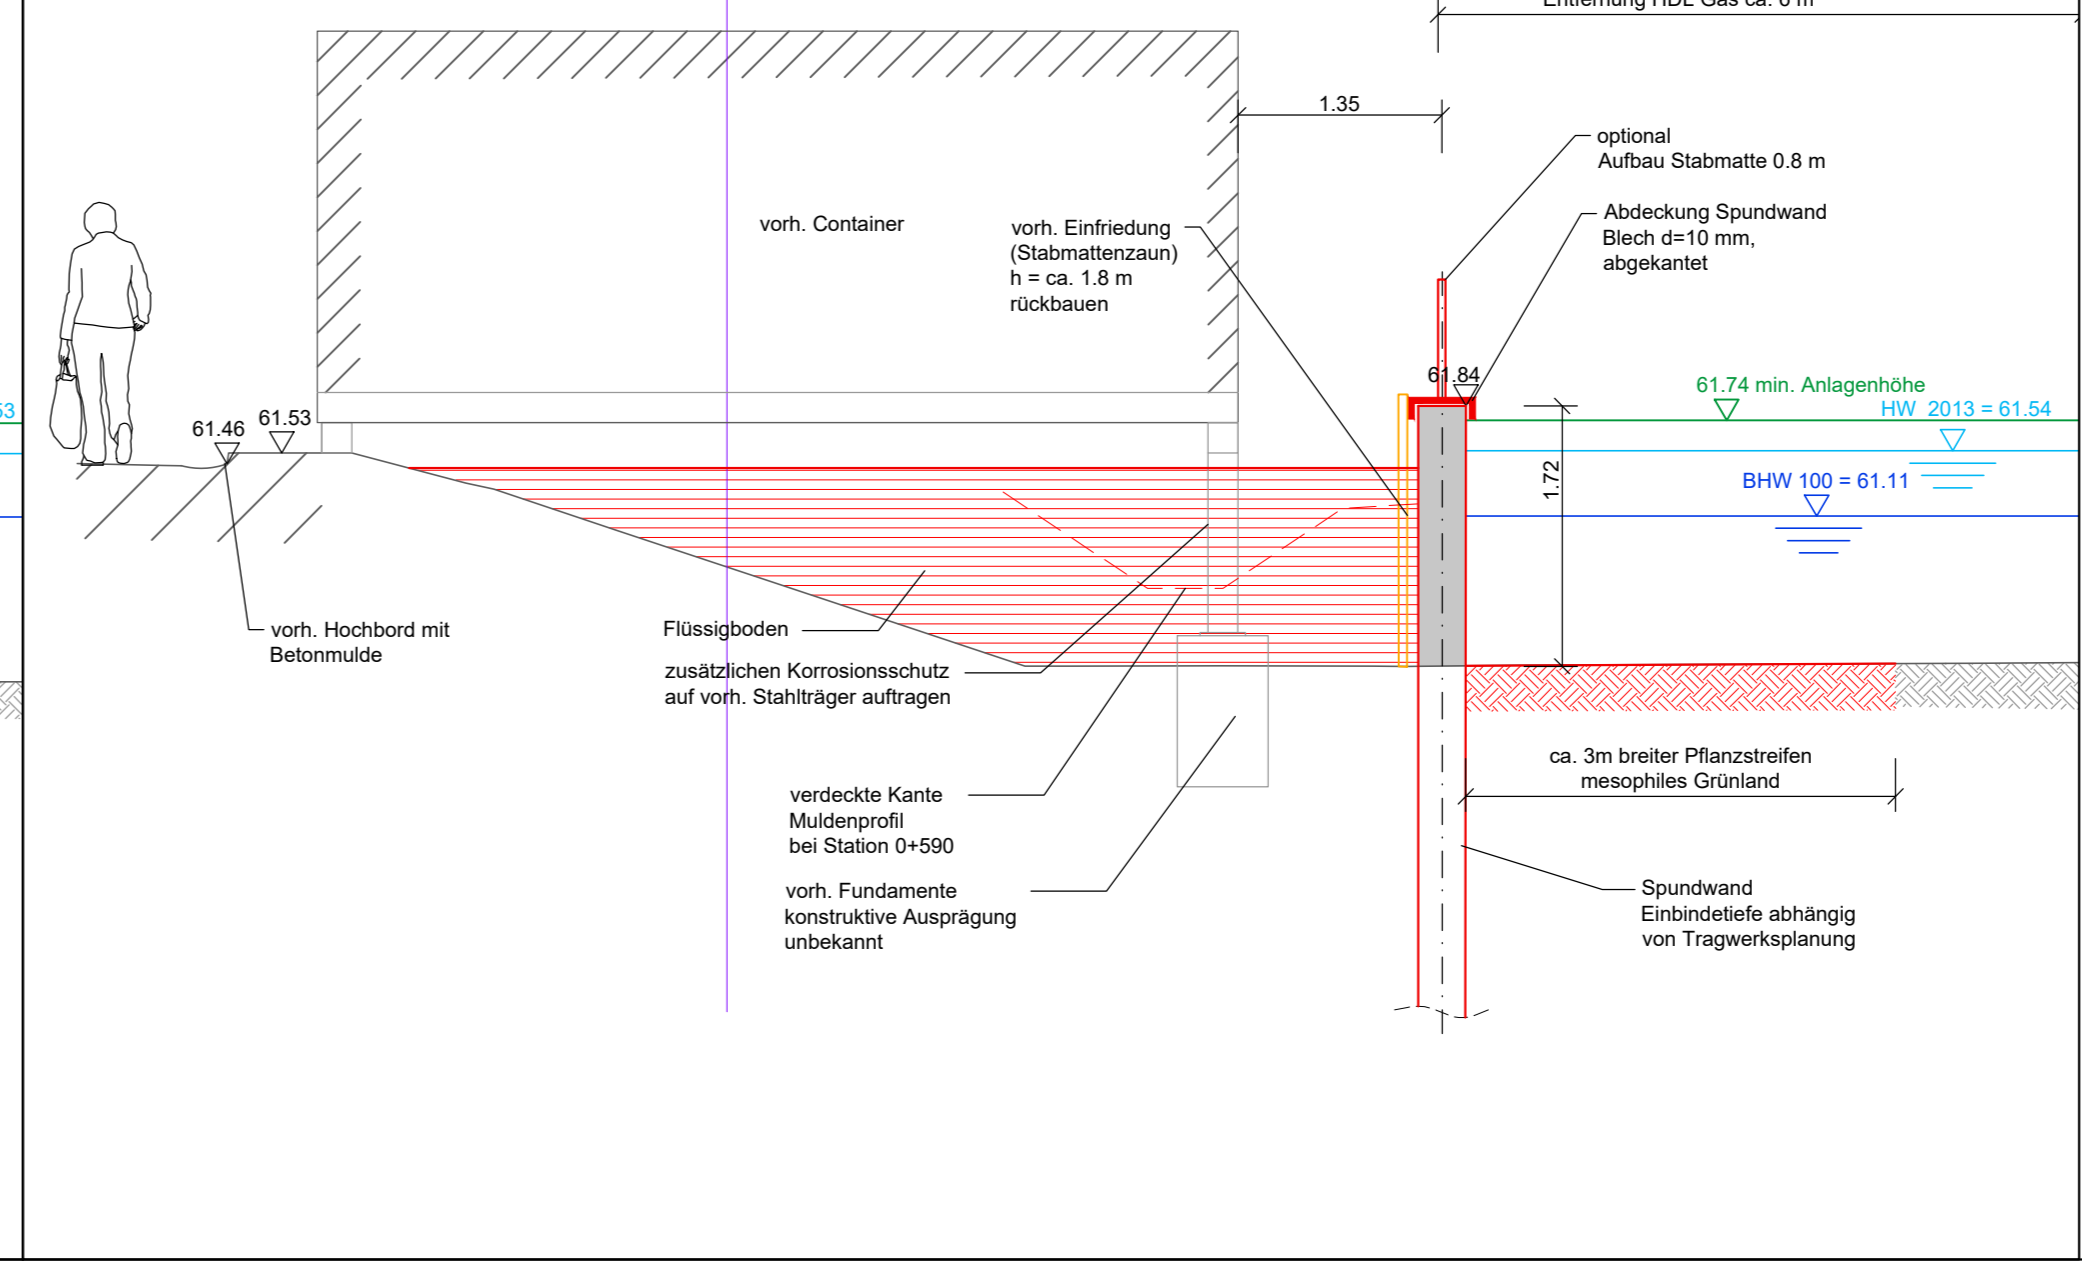


Bohrsondierung BS 13 M 1:50

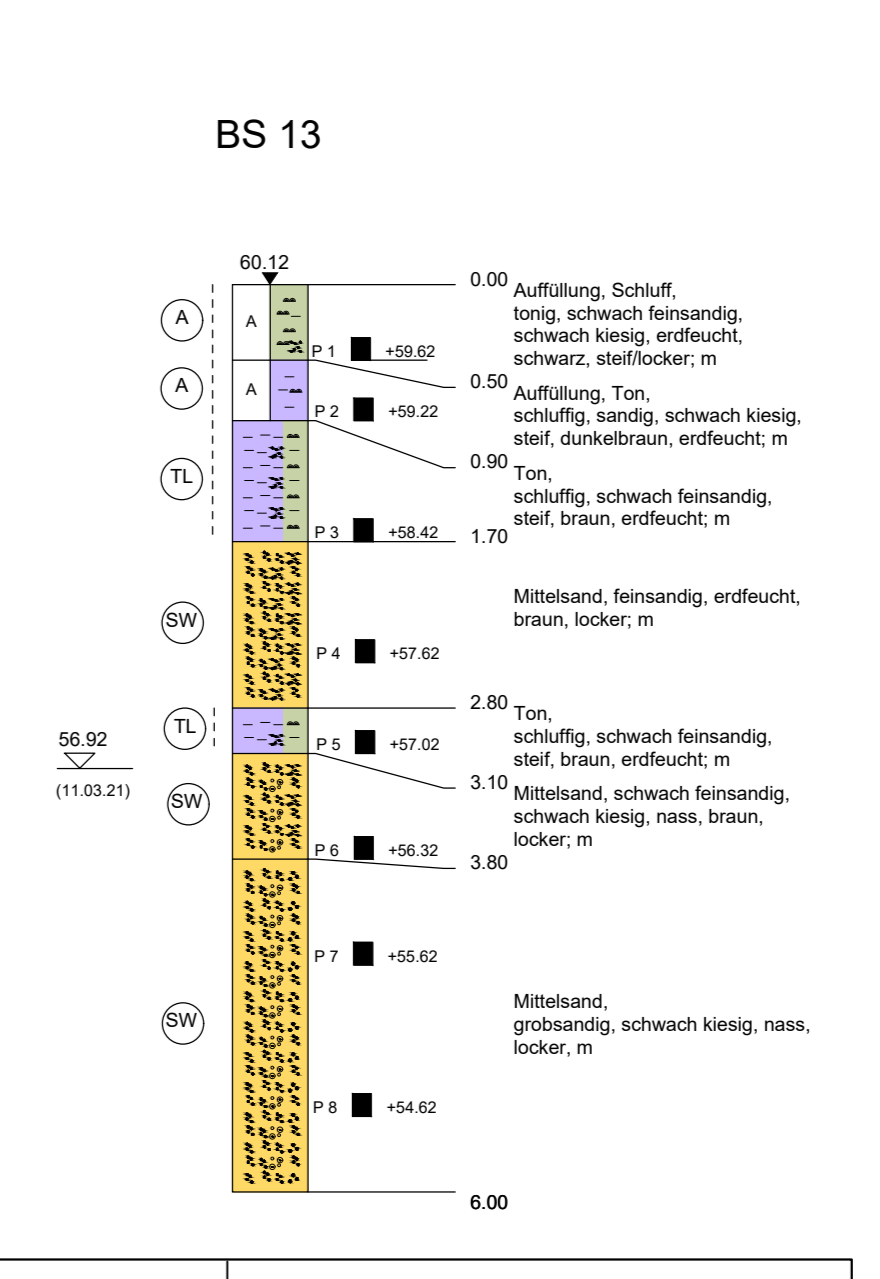


Übersichtskarte Detailabläufe

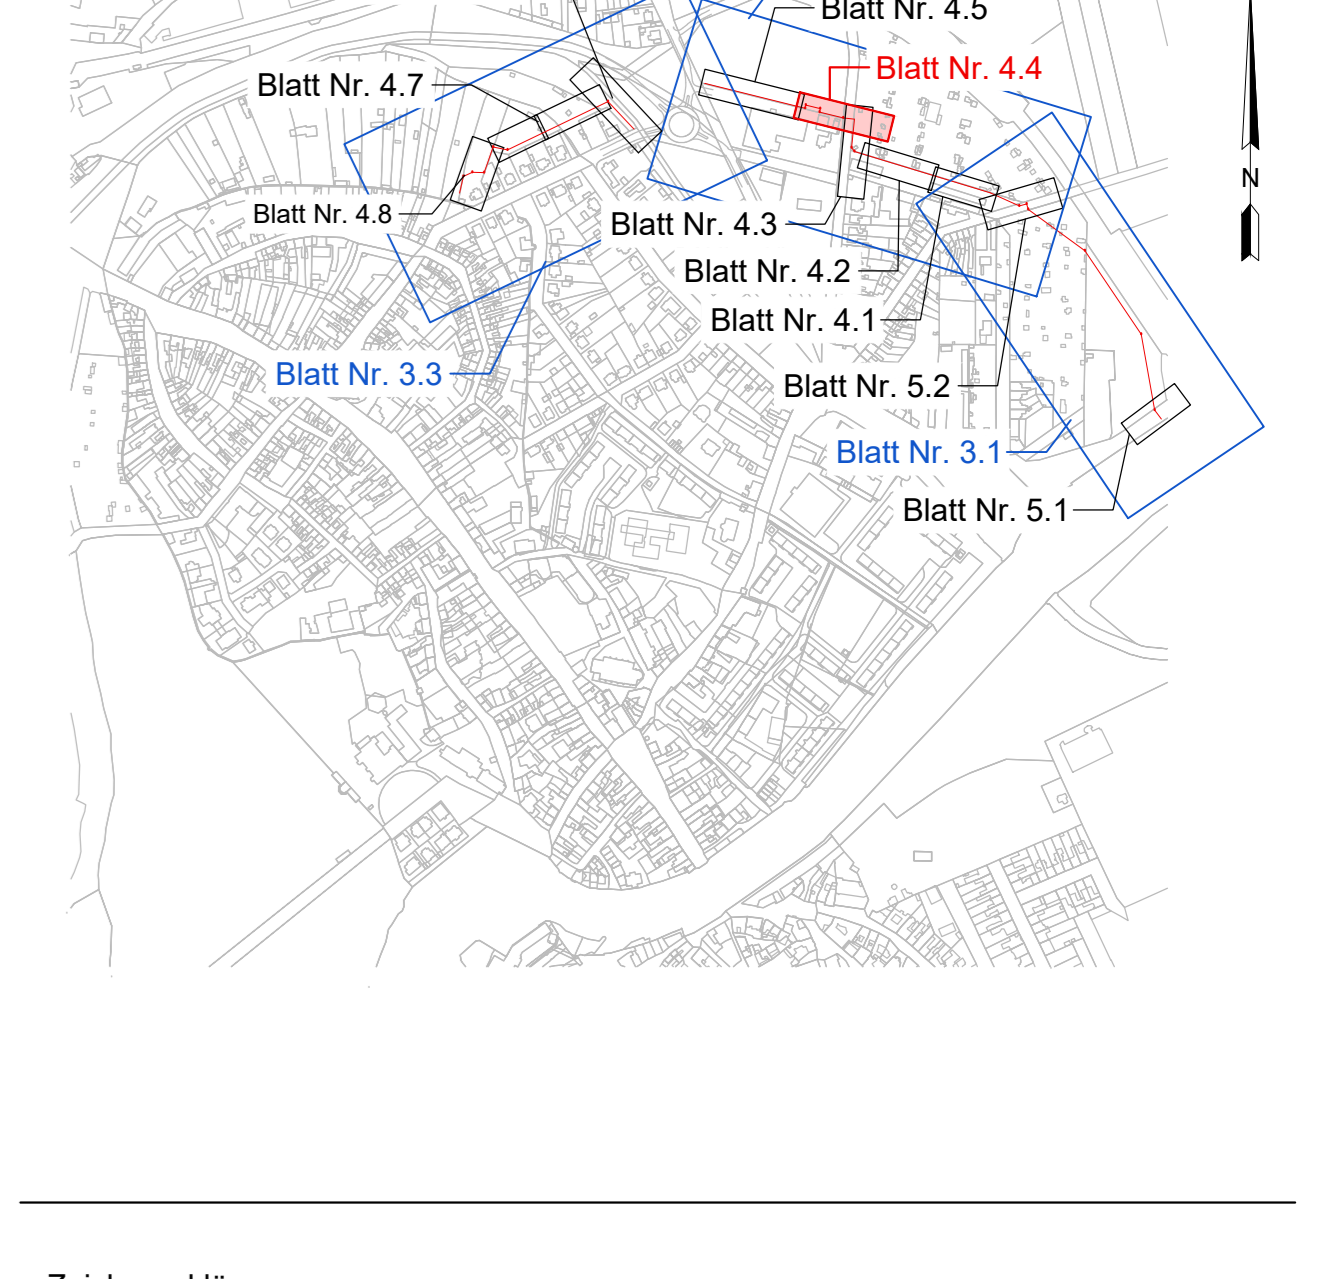


Detail Kantenschutz ohne Maßstab

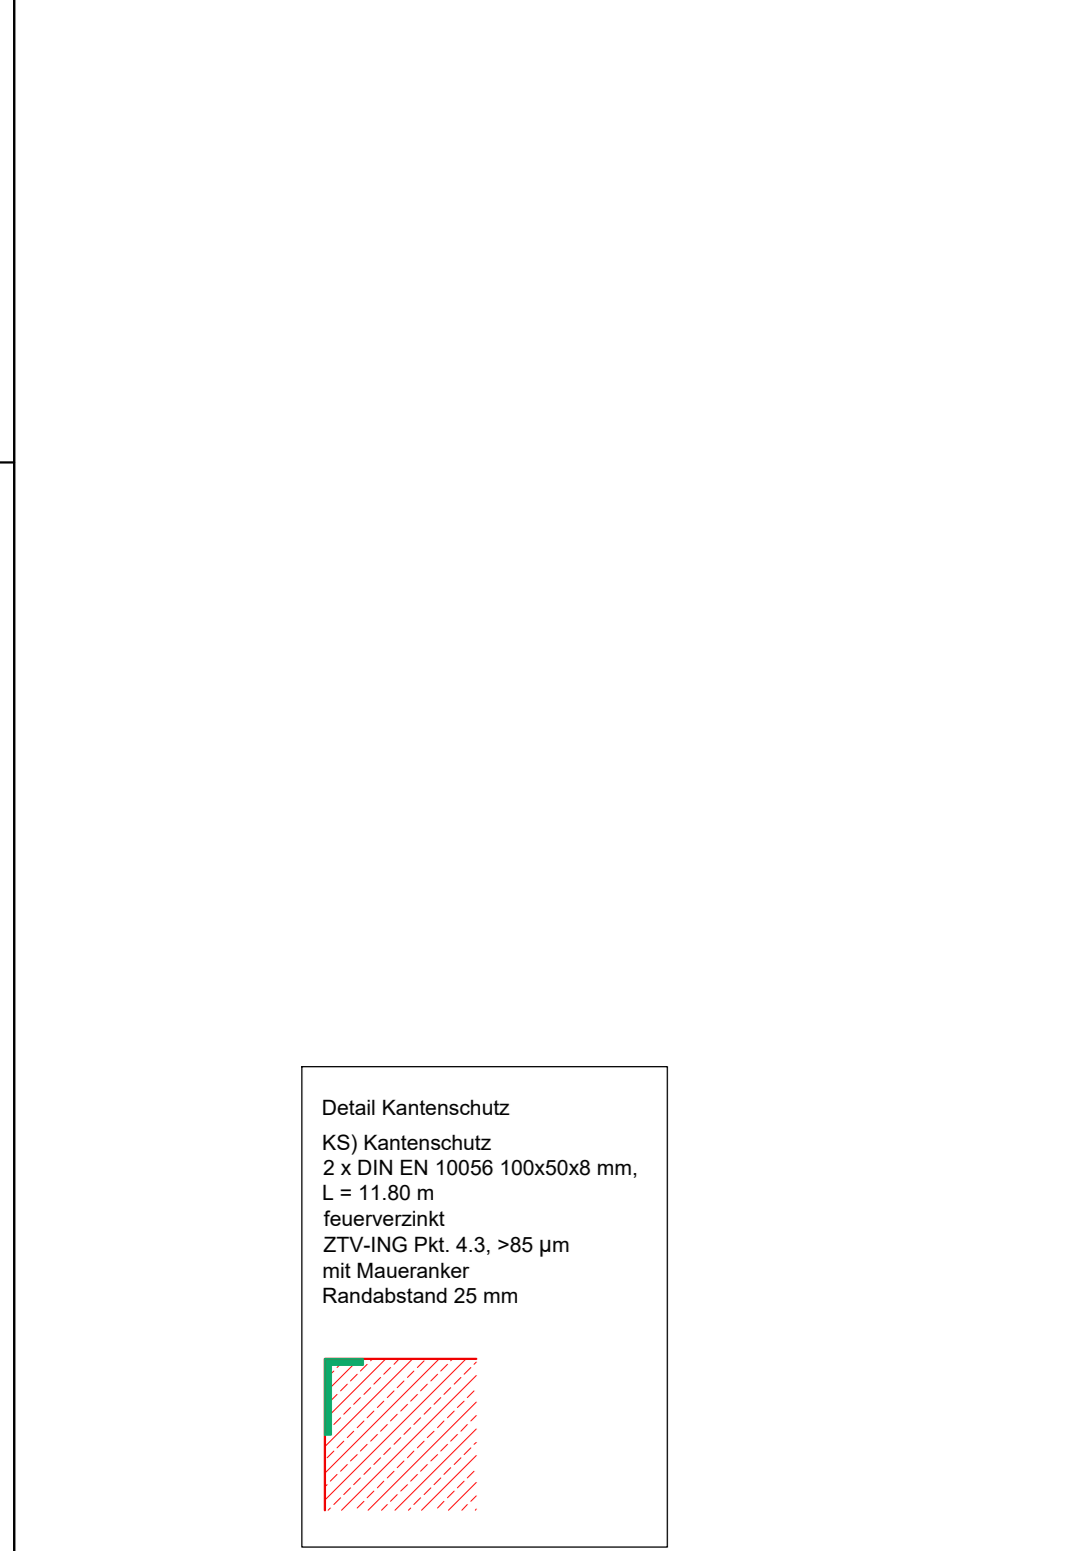


Draufsicht der HWSA Teilbereich 3 Autohaus Eifler Straßenquerung Am Platz der Jugend M 1:50

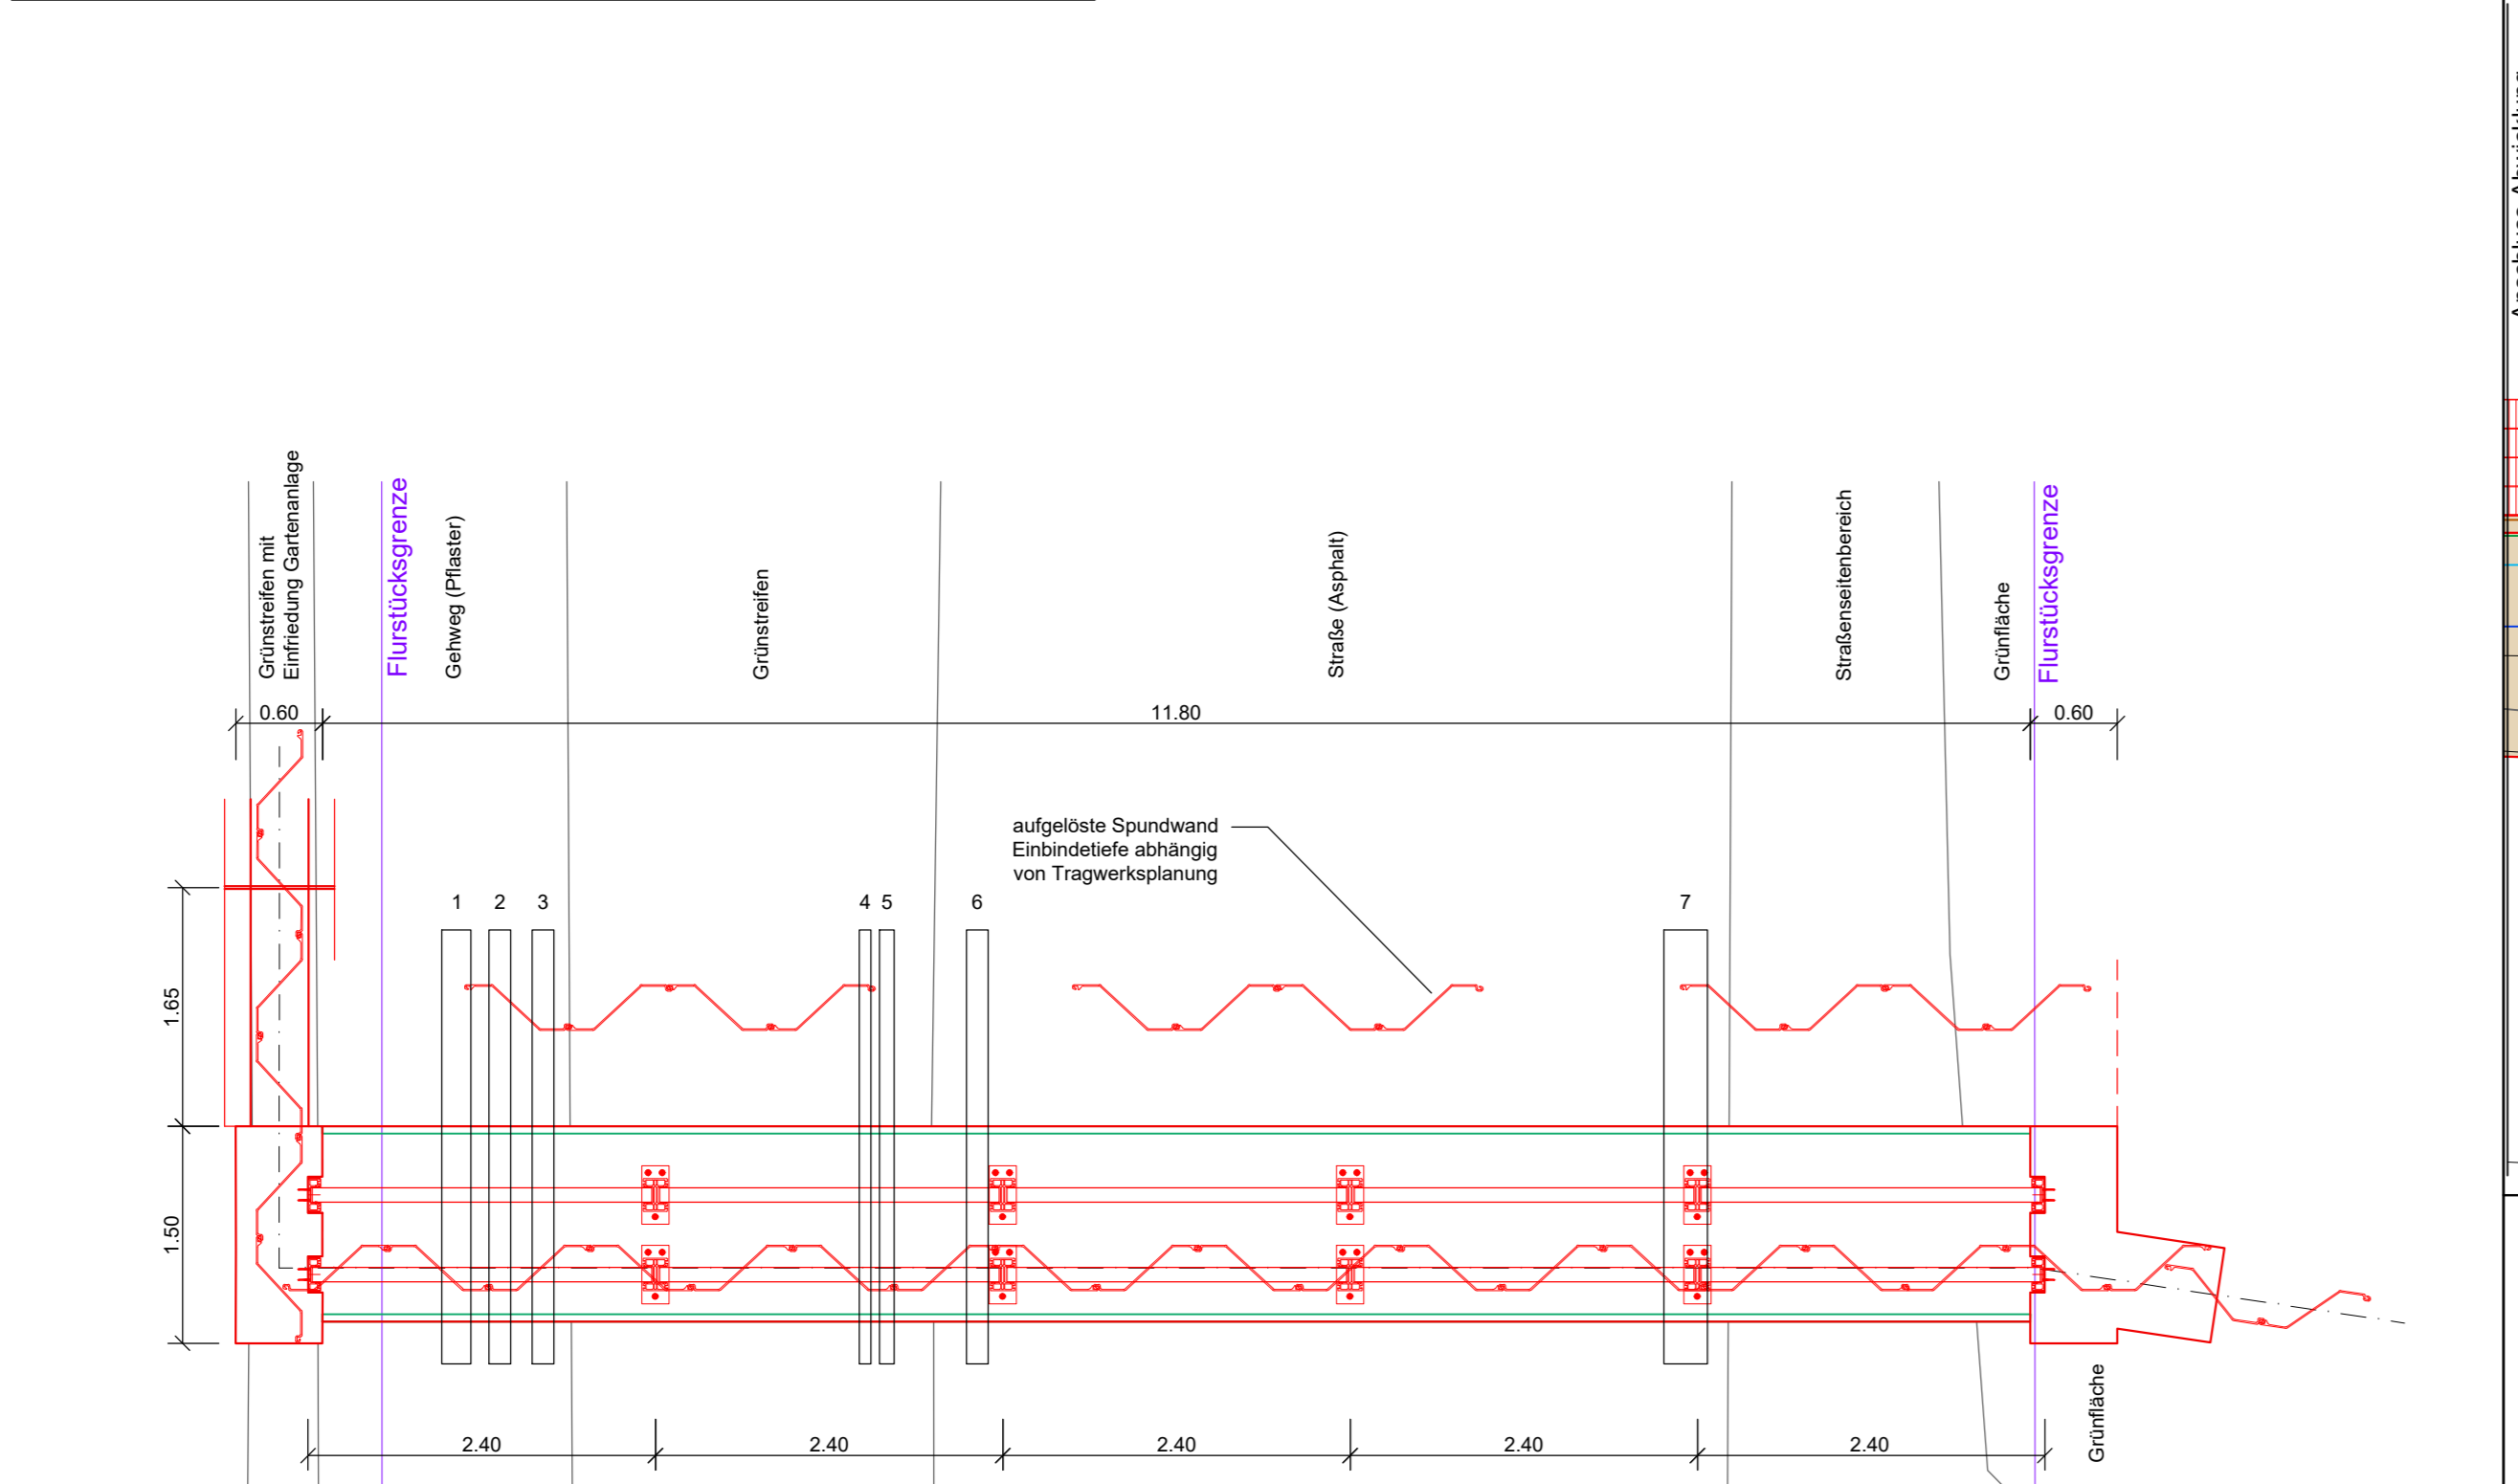


Abwicklung der HWSA Teilbereich 4 Autohaus Eifler M 1:50

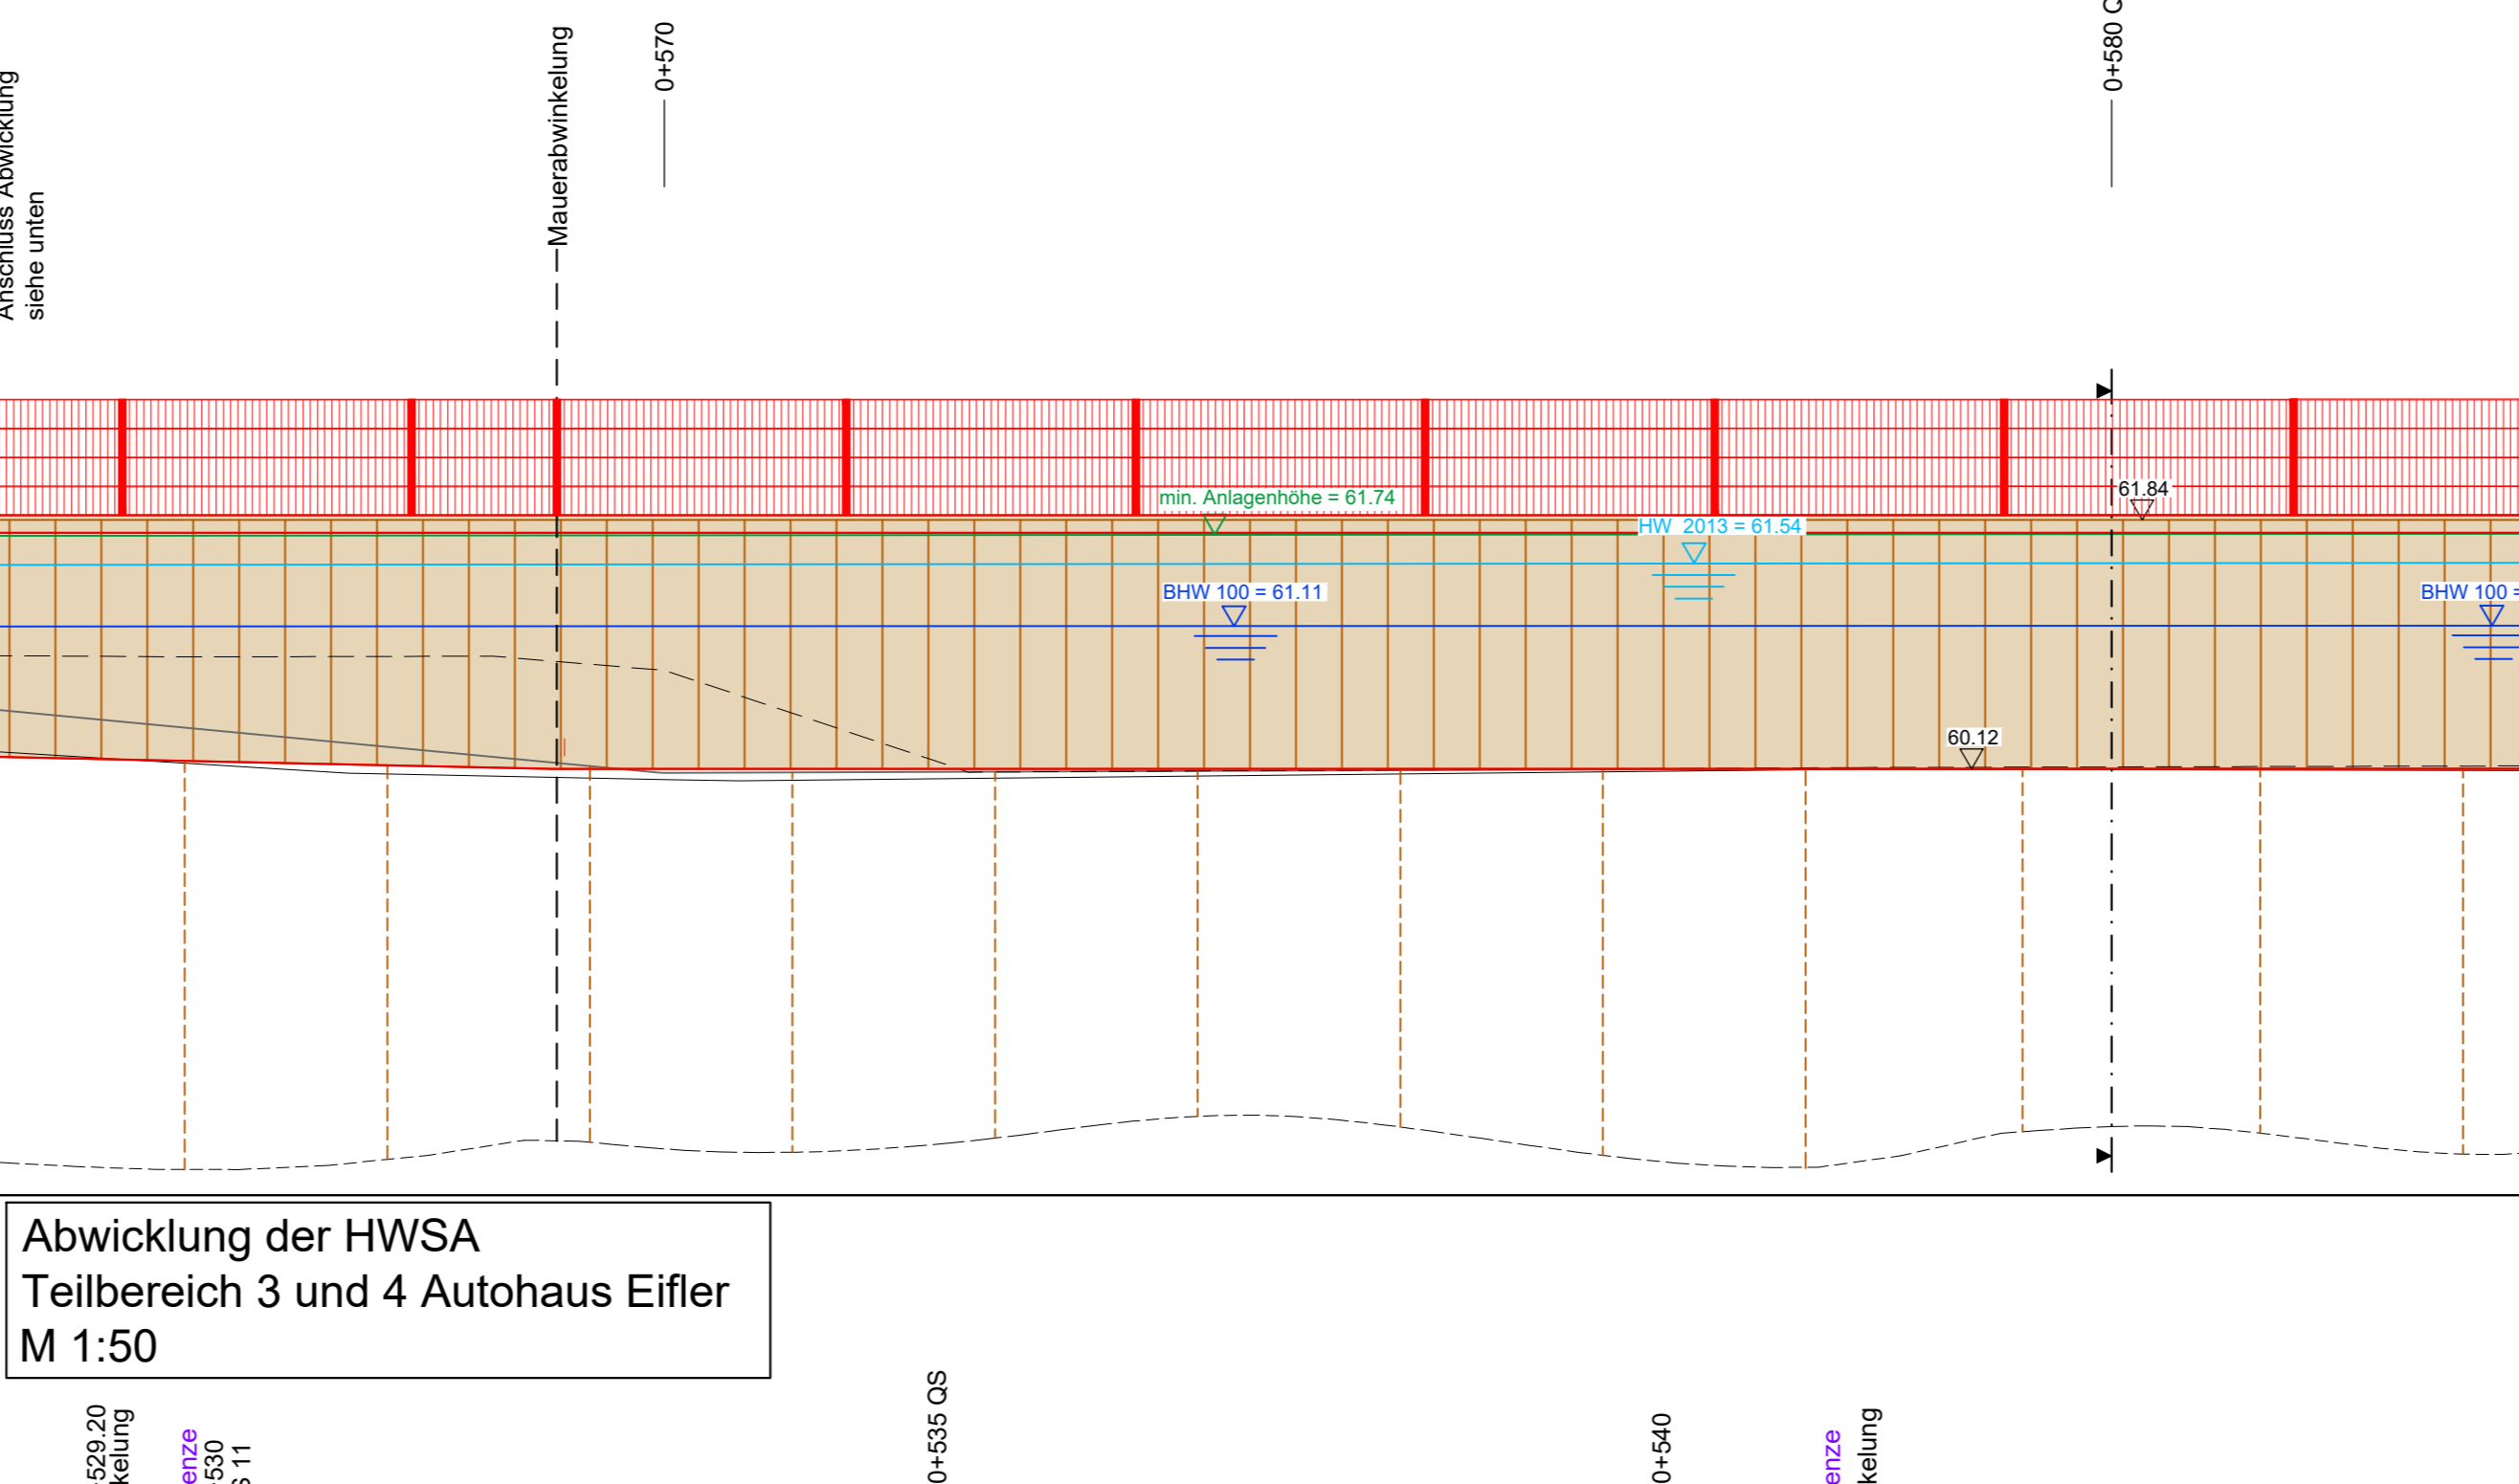

Abwicklung der HWSA Teilbereich 3 und 4 Autohaus Eifler M 1:50

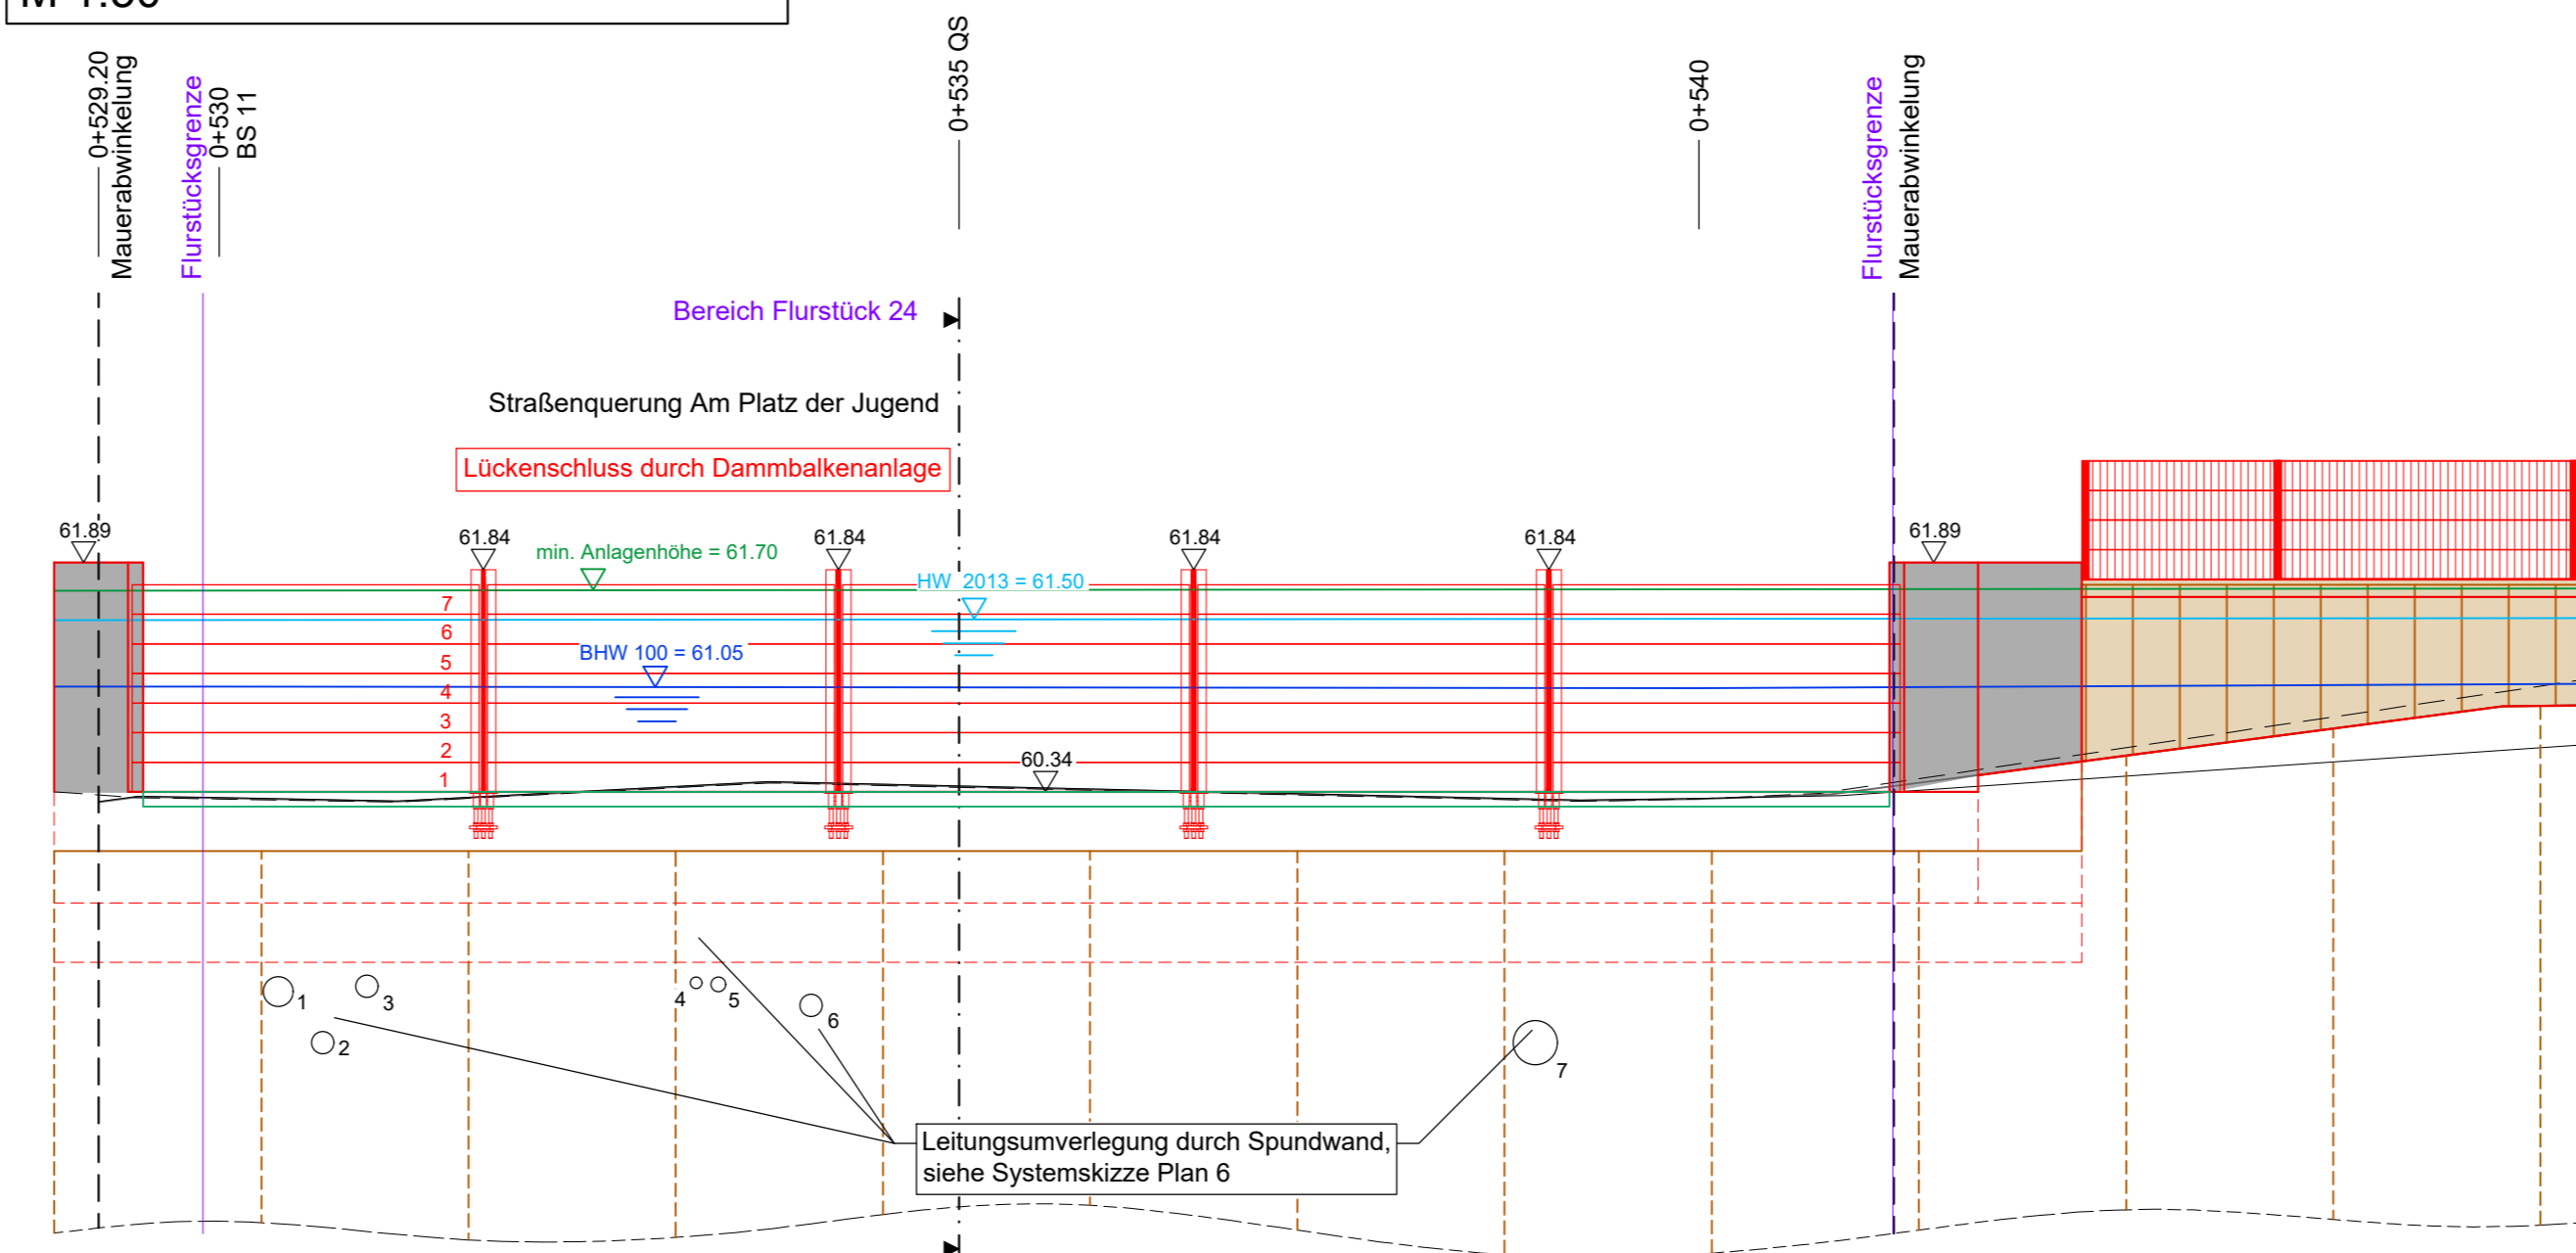

Grundrissplan der HWSA Teilbereich 3 und 4 Autohaus Eifler M 1:100

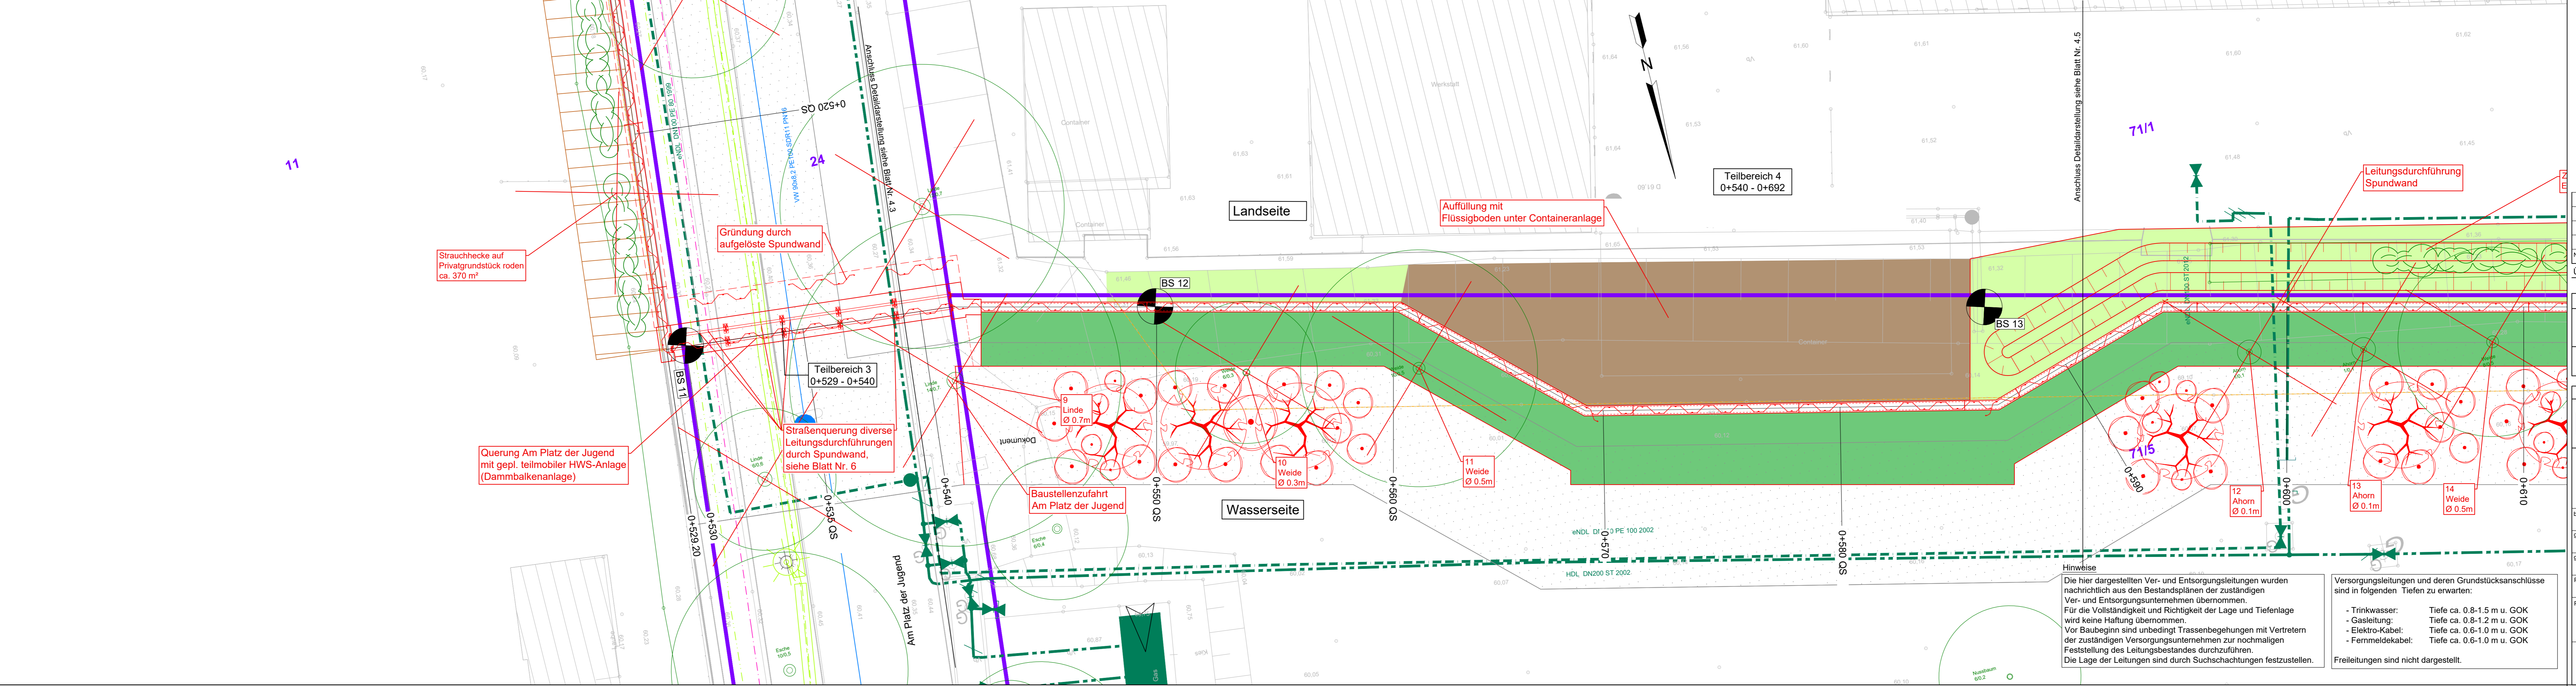

**Zeichenerklärung:**

- vorh. Gelände
- gest. Anlagen
- min. Anlagenhöhe
- Wasserspiegel (Hochwasser 2013)
- Wasserspiegel BHW 100
- Kantenschutz teilmobile HWSA

**Zeichenerklärung:**

Abwicklung

- vorh. Mauer
- vorh. Gelände Landseite
- vorh. Gelände Wasserseite
- gest. Anlagen
- gest. Anlagen (verdeckte Kanten)
- Rückbau vorh. Anlagen
- gest. Spundwand
- min. Anlagenhöhe
- Wasserspiegel (Hochwasser 2013)
- Wasserspiegel BHW 100
- Kantenschutz teilmobile HWSA
- gest. Stahlbetonwand (glatt)
- gest. Spundwand über Gelände

**Zeichenerklärung:**

Grundrisserstellung

Planung HWSA

- Bauwerksachse
- Anlagen der HWSA
- Anlagen der HWSA (verdeckte Kanten)
- Rückbau vorh. Anlagen
- Baum-/Strauchfällung
- Totbaum roden
- Totbaum gekippt, entsorgen
- Spundwand (symbolische Darstellung)
- Gründung durch aufgebauete Spundwand (symbolische Darstellung)
- Rammebene / Baustraße / Lagerplatz
- Vorantrag Baugrubenausbaggerung Privatgrundstücke
- Fahrbahn
- Pflasterfläche
- unbefestigter Weg
- Grünfläche
- Meschliches Grünland
- Strauchhecke
- unbefestigter Weg
- Umverlegung Gas HD-Leitung
- Rückbau Gas HD-Leitung
- Umverlegung Gas ND-Leitung
- Rückbau Gas ND-Leitung
- Umverlegung Gas HD-Leitung
- Rückbau Telekomleitung

Bestand

- Bauwerksachse
- Mauer
- 193
- Bohrsondierung

Bestand Ver- und Entsorgungsleitungen

- Schmutzwasser-Kanal
- Regenwasser-Kanal
- Mischwasser-Kanal
- Straßenaufbau
- Schmutzwasserdruckleitung
- Trinkwasser
- Gas Niederdruckleitung
- Gas Hochdruckleitung
- Gas Mitteldruckleitung
- Elektro-Kabel Niederspannung
- Elektro-Kabel Mittelspannung
- Elektro-Kabel NS leitfähig
- Fernwärme-Kabel Kabelkanalformstein
- Fernwärme-Kabel Freileitung
- Fernwärme-Kabel Freileitung
- Fernwärmeleitung
- Schutzrohr/Leerrohre

**Stadt Bernburg (Saale)**

Projekt: Hochwasserschutz Bernburg (Saale) - Talstadt 2. BA. Gutenbergstraße bis Bahndamm

Grundrissplan mit Abwicklung Teilbereich 3 und 4 Autohaus Eifler Teil 1

MUTING GmbH  
Rohrseuser Straße 24  
39124 Magdeburg

Projektleiter: Dipl.-Ing. R. Zetwitz

Stand: 11.09.2024

Blatt Nr.: AP

Datum: 19.02.2024

Blatt Nr.: HS 160

LS 150

Blatt Nr.: 1:100

Blatt Nr.: 4.4