



Herstellung Leitungskreuzungen HWSA mit Trennung der Leitungen (Prinzipiskizze)

Draufsicht Leitungskreuzung

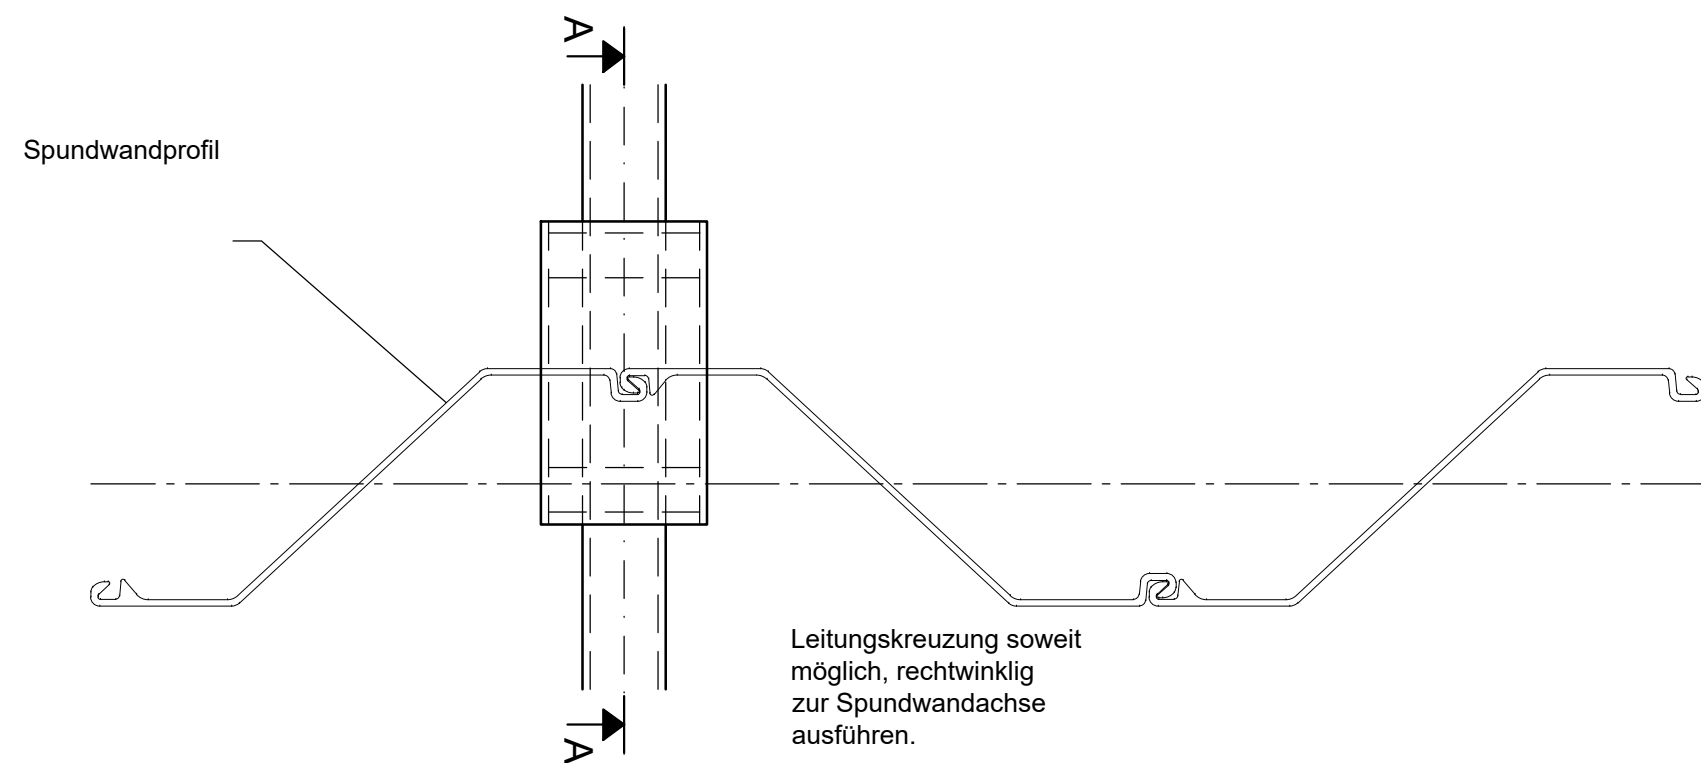

Schnitt A-A: Leitungskreuzung

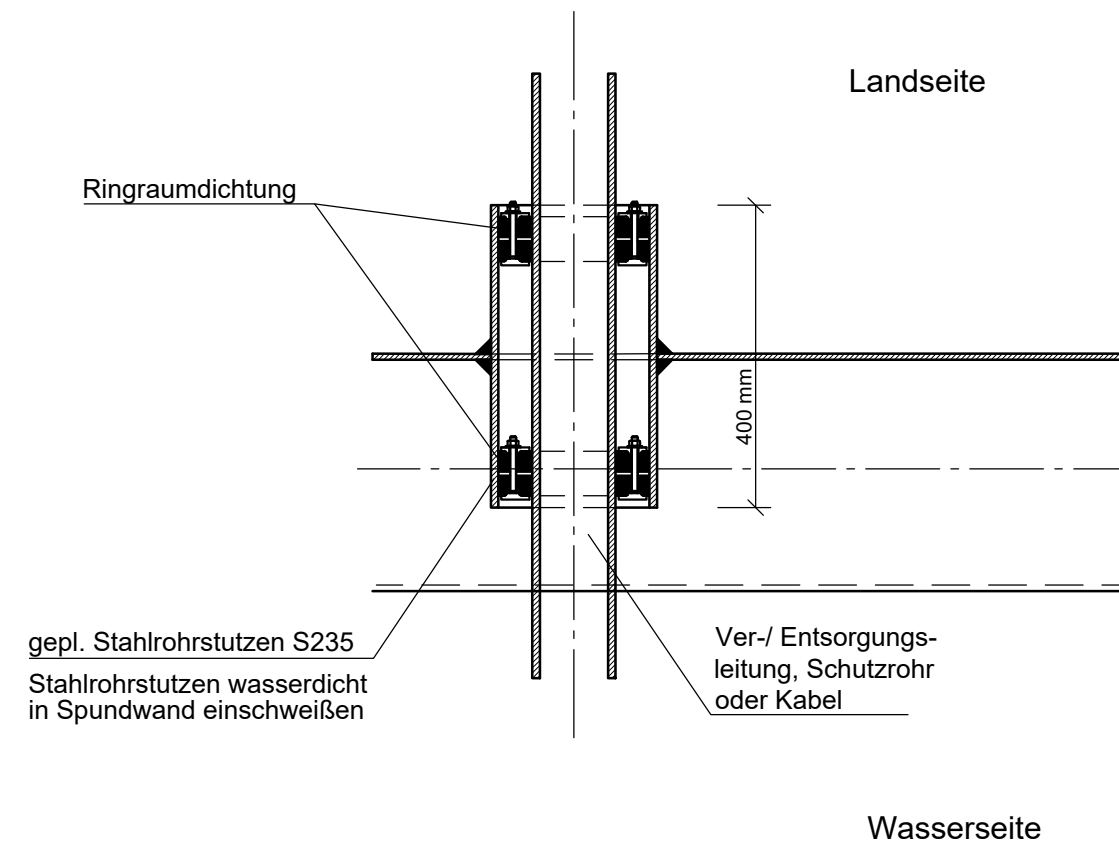

Zusammenstellung der kreuzenden Leitungen


Lfd.-Nr.	Plan-Nr.	Teilbereich	Station	kreuzende Leitung	Medienbezeichnung	Außen-durchmesser Medium [mm]	Nennweite Stahlrohrstützen	Länge Stahlrohrstützen [m]	Betreiber
1	4.4	TB 1	0+530.4	Mittelspannung	-	-	DN 125 - DN 200	ca. 3,0	Stadtwerke
2	4.4	TB 1	0+530.7	Gas	eNDL DN100 PE80	100	DN 150	ca. 3,0	Stadtwerke
3	4.4	TB 1	0+531	Fernmeldekabel	-	-	DN 150	ca. 3,0	Telekom
4	4.4	TB 1	0+533.3	Beleuchtung	NY-Y-J 5x10	20,5	DN 80	ca. 3,0	Stadtwerke
5	4.4	TB 1	0+533.3	Niederspannung	-	-	DN 100	ca. 3,0	Stadtwerke
6	4.4	TB 1	0+534	Trinkwasser	90x8.2 PE100 SDR11 PN16	90	DN 150	ca. 3,0	WZV
7	4.4	TB 1	0+538.9	Gas	HDL DN 200 ST	200	DN 300	ca. 3,0	Stadtwerke
8	4.4	TB 1	0+599.5	Gas	eNDL DN 100 ST	100	DN 150	ca. 0,4	Stadtwerke
9	4.4	TB 1	0+600	Gas	MDL DN150 ST	150	DN 250	ca. 0,4	Stadtwerke

Sämtliche kreuzende Leitungen werden vor Beginn der Rammarbeiten im Rahmen von Suchschachtungen in der Rammrinne freigelegt, der Betriebszustand überprüft und eingemessen.

Sämtliche Materialien für die Herstellung von Leitungskreuzungen sind erst nach der Überprüfung in Abstimmung mit dem AG und den Leitungseigentümern zu bestellen.

Nr.	Änderung	Name	Datum	ersetzte Datei	neue Datei

Überarbeitungen:

Entwurfsverfasser:	Unterschrift:
 PGI Planungsbüro Geohydrologie, Grund- und Ingenieurbau GmbH	Rothenseer Straße 24 39124 Magdeburg Dipl.-Ing. R. Zettwitz



Stadt Bernburg (Saale)

Phase:
AP

bearbeitet: J. Ohme	Auftraggeber: Stadt Bernburg (Saale) Schlossgartenstraße 16 06406 Bernburg (Saale)	Datum: 19.02.2024
gezeichnet: B. Becker		Höhen-/Lagestatus:
geprüft: A. Täger	Projekt: Hochwasserschutz Bernburg (Saale) - Talstadt 2. BA: Gutenbergstraße bis Bahndamm	Maßstab: - Blatt Nr. 6
Plt-Maßstab: 1 : 1	Planinhalt: Prinzipiskizze Leitungskreuzungen mit Spundwand	
Projekt-Nr.: 20.012	Maßstab: - Blatt Nr. 6	



MUTING GmbH
 Rothenseer Straße 24
 39124 Magdeburg

Tel.: 0391 2561-100
 www.muting.de
 muting@muting.de