Grundriss Abschnitte,Bauteile BT Aa4.1 bis BT Ba3.5 M 1:100

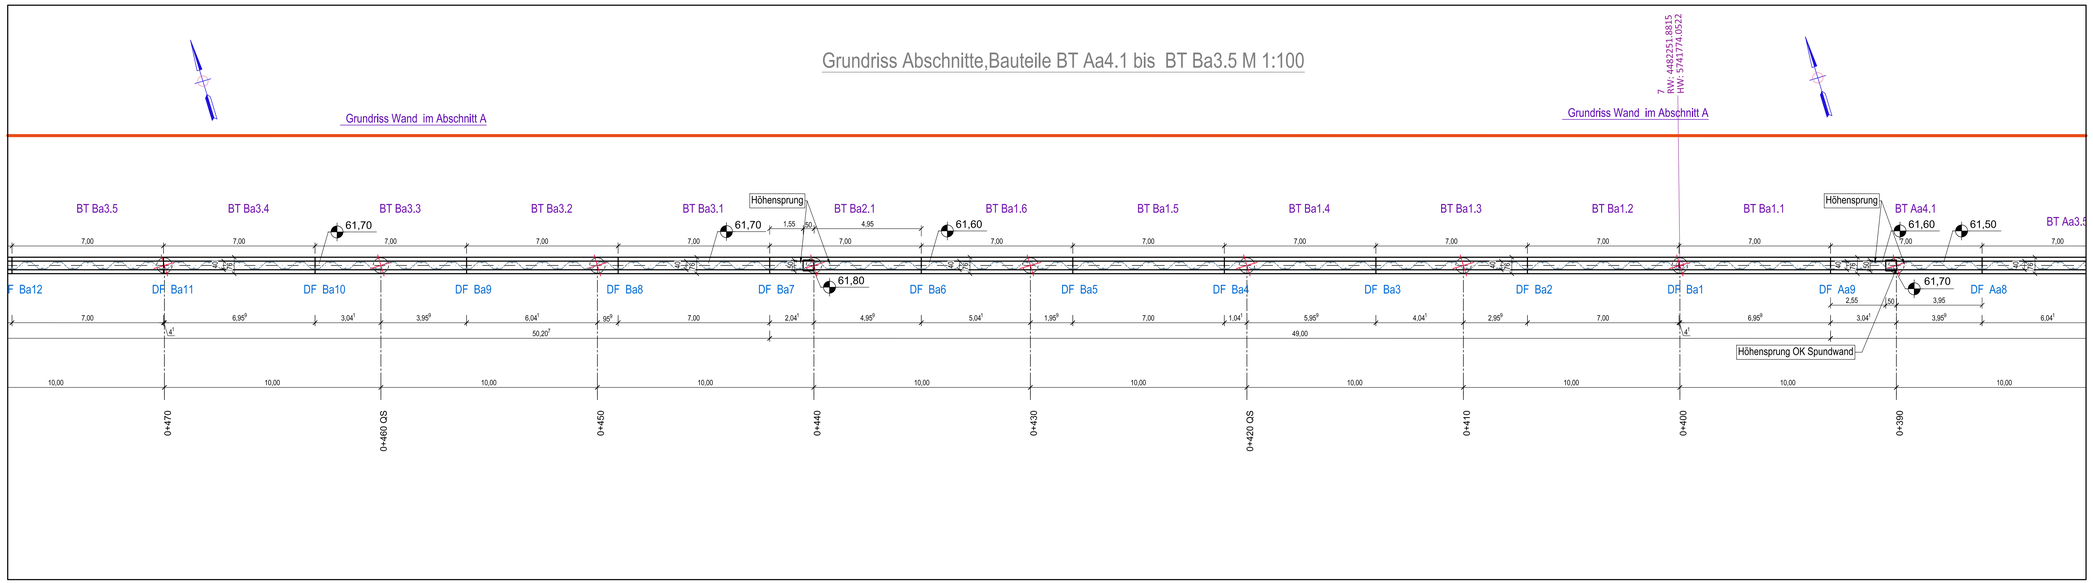

Grundriss Abschnitte,Bauteile BT Ca1.1 u. BT Ca2.1 M 1:100

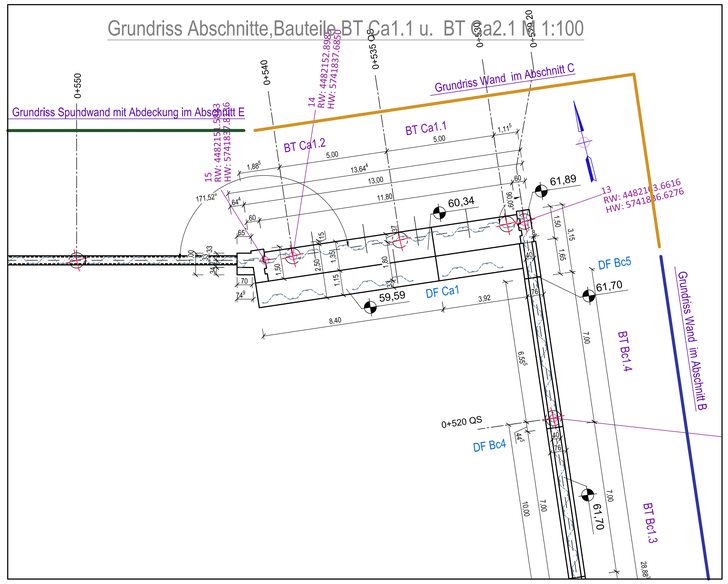

Grundriss Abschnitte,Bauteile BT Ba3.6 bis BT Bc1.4 M 1:100

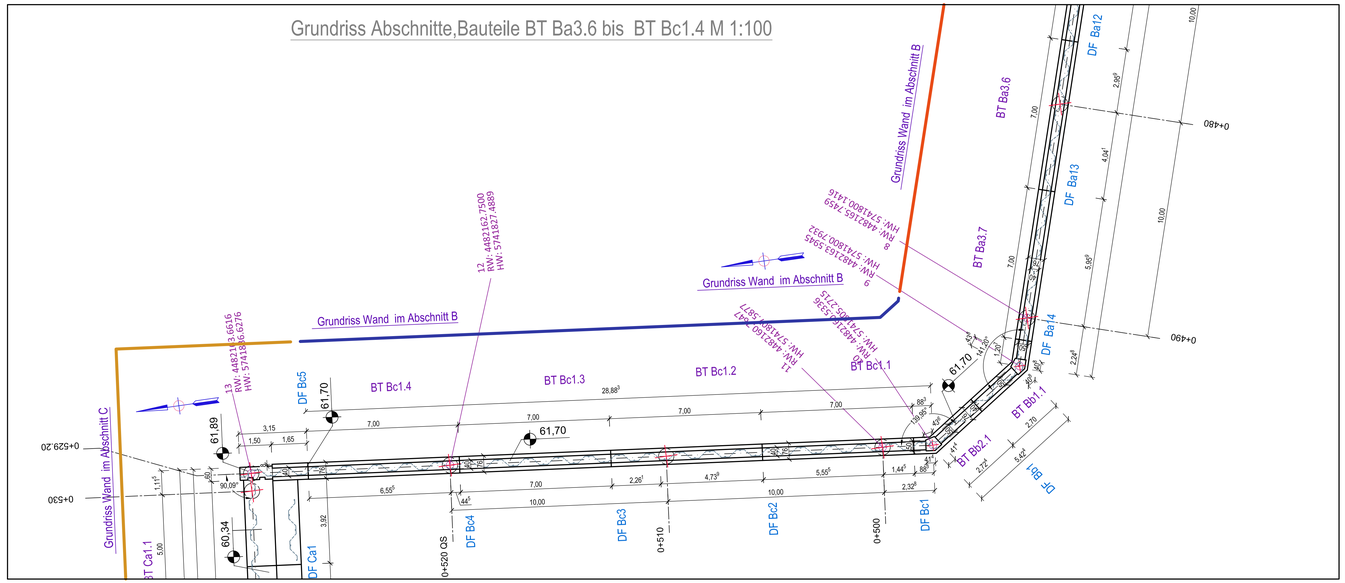

Legende

SPW, Spundwand

Spundwandprofil AZ 13-700

nBT Aa1.1, BT Ba2.1 usw. Unterbauteilbezeichnung

Stahlbeton C35/45 WU

Punkt der Stationierung / Einmessung auf der Achse

DFn, Dehnungsfugen

Weitere Hinweise
zur Bauausführung, Baustoffe, Angaben zu Fugenbändern, Querkraftdübeln u.a. s. Plan SP-1.UF

zugehörige Pläne: SP/AP-2.1 Grundriss, Abschnitte - R, Ar, A, bis BT Aa 3.5
SP/AP-2.2 Grundriss, Abschnitte - A, ab BT Aa 4.1, B, C (dieser Plan)
SP/AP-3.4 bis 3.7 Grundriss, Schnitte
B/AP-S4.1 bis S7.1 Bew.-pläne, (und gegebenenfalls weitere, B/AP-S4.x usw.)
SP/AP-1.UF Lageplan-Übersicht, Fugenausbildung, Details
SPW/AP-1.U ff Spundwandpläne
Pläne der Objektplanung der MUTING GmbH

Index	Datum	Name	Änderungsbeschreibung

Auftraggeber: Stadt Bernburg (Saale)
Schlossgartenstraße 16
06406 Bernburg (Saale)

Objektplanung: MUTING GmbH
Rothenseer Straße 24
39124 Magdeburg
Tel.: 0391 2561-100
www.muting.de
muting@muting.de

Tragwerksplanung: PGI MAGDEBURG
Grund-u. Ingenieurbau GmbH
Rothenseer Straße 24
39124 Magdeburg
E-Mail:
Tel.: 0391/300 42 30
Fax.: 0391/300 42 37
ing.buero@pgi-md.de

Projekt: Hochwasserschutz Bernburg (Saale) - Talstadt
2. BA: Gutenbergstraße bis Bahndamm

Projektteil: Ausführungsplanung
-Tragwerksplanung -

Planart: S C H A L P L A N
Teilabschnitt Mittelstraße bis Am Platz der Jugend (Station ~ 0+290 bis <0+540)
Grundriss, Abschnitte A (ab BT Aa4.1, ab Station 0+~390), B, C

2023	Datum	Name	Maßstab	Projekt- / Plan-Nr.	Index
Gezeichnet	04.05.23	Meyer	1:100	20/012	
Bearbeitet	04.05.23	Zettwitz/Mey	< Blattgröße > 1189 x 584	SP/AP-2.2	-

14.04.2023 - K:\2012 RE AP-BBG-BA2.dwg