



Dach

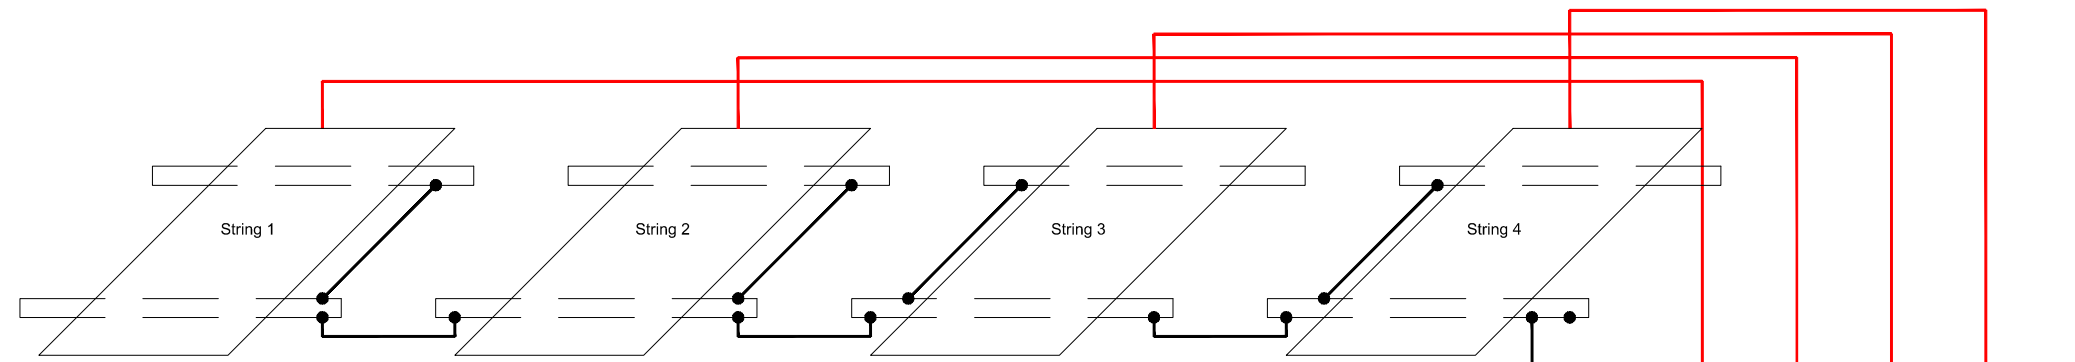

Dach

DG

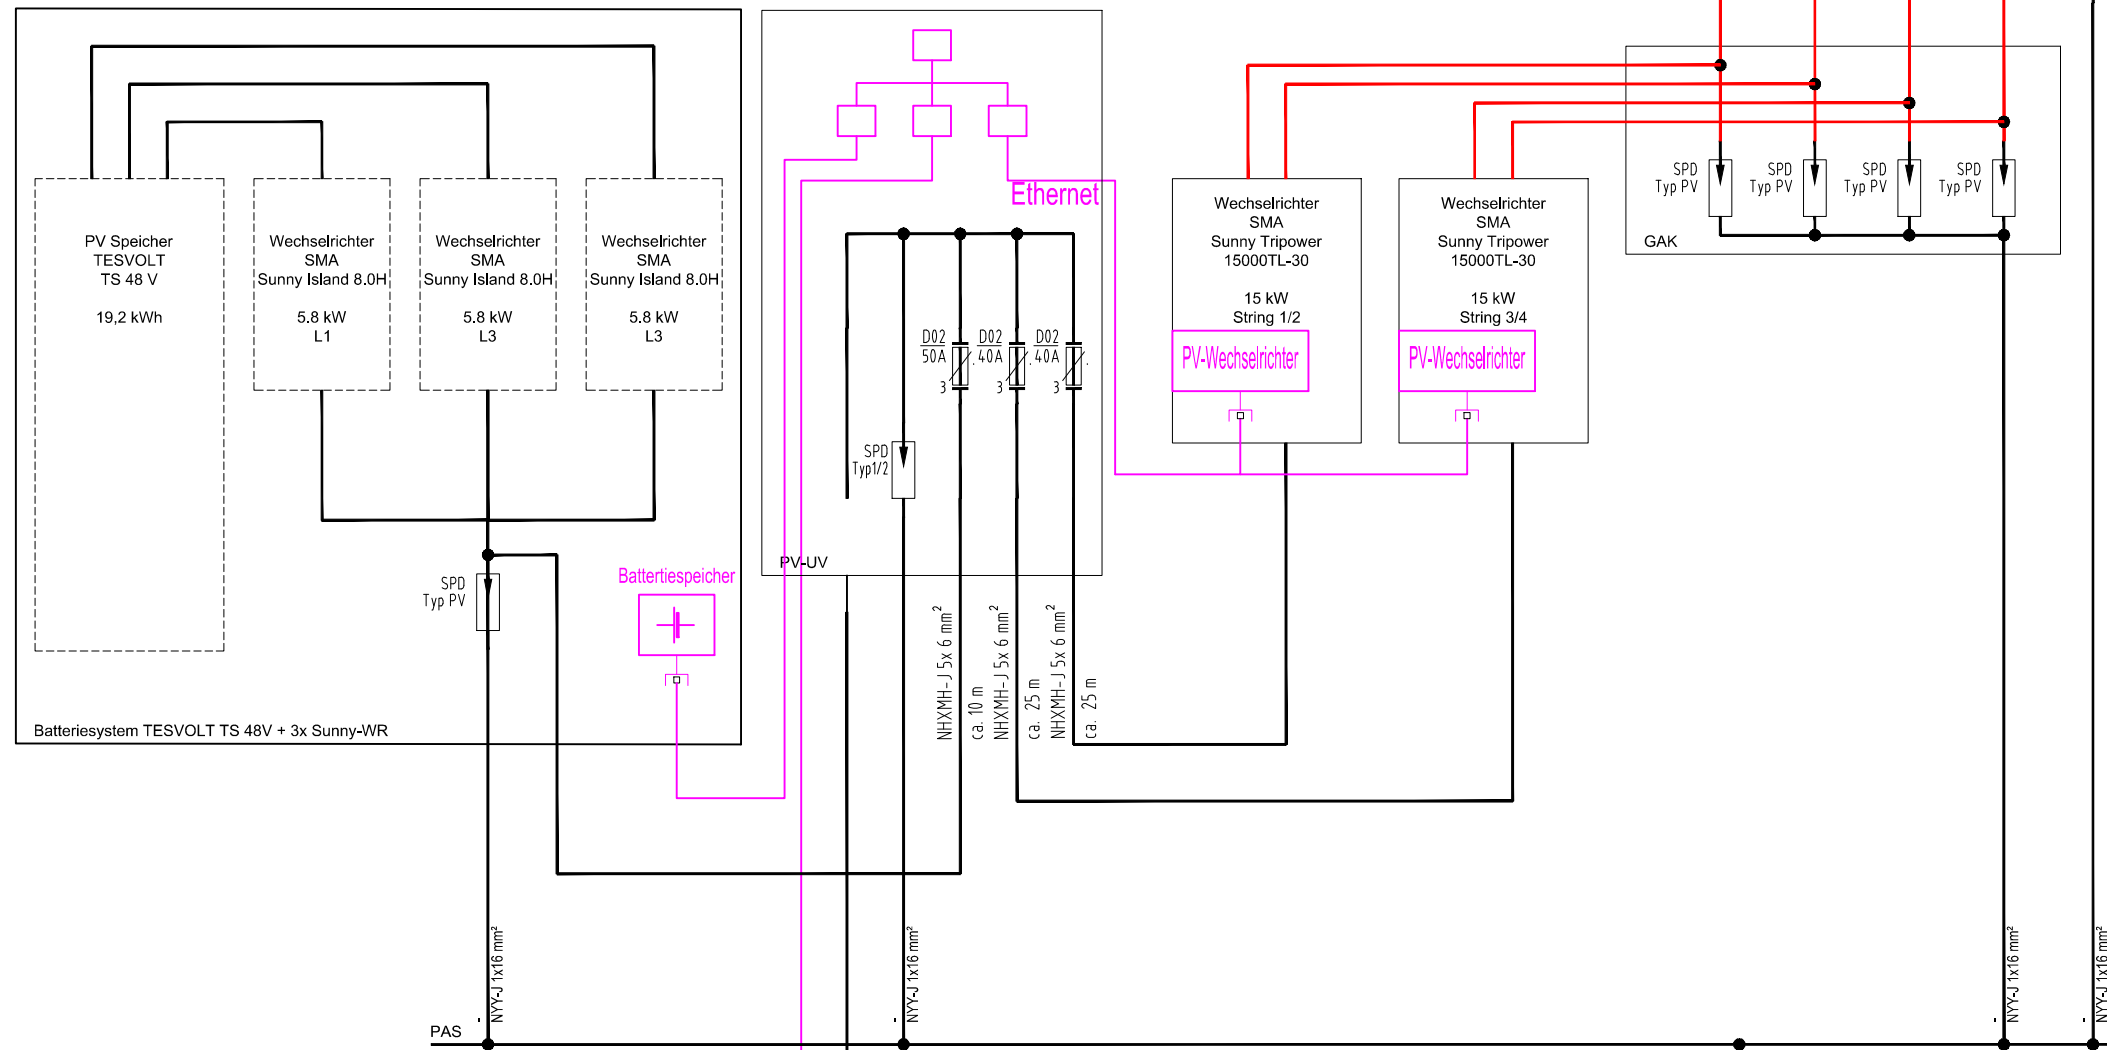


DG

1.OG

EG

UG

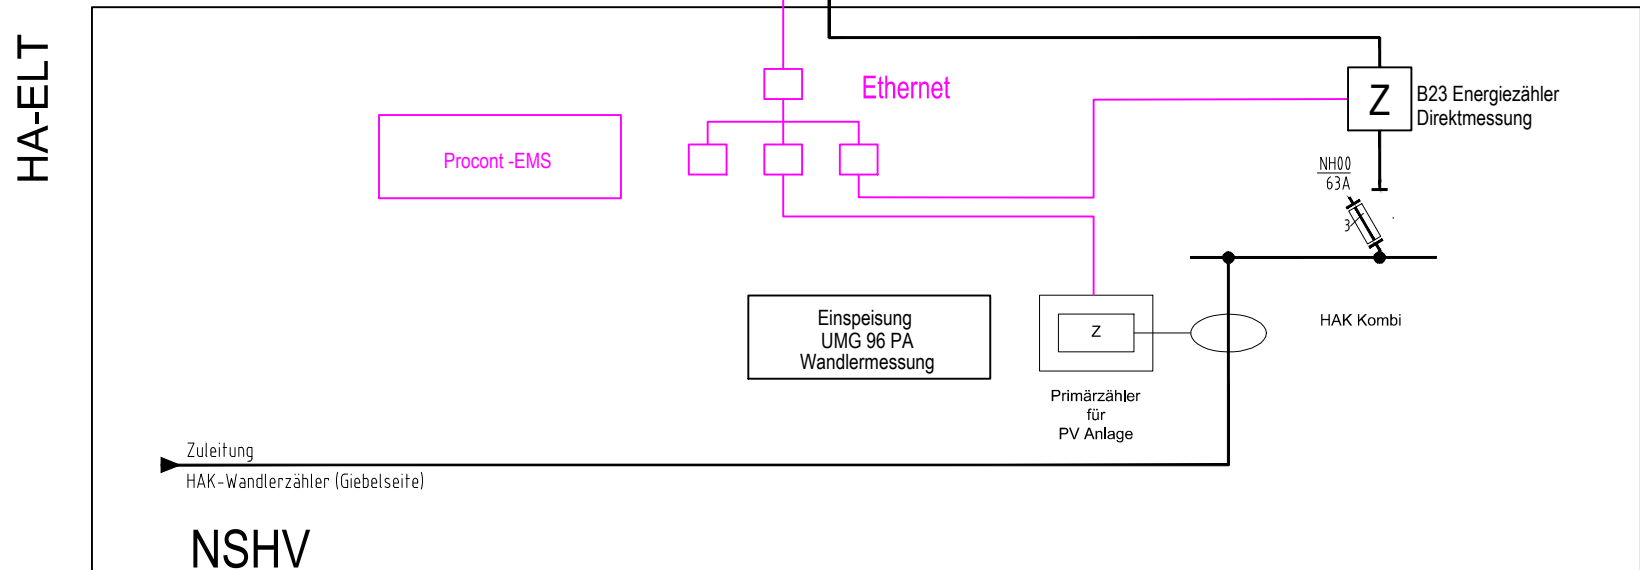

1.OG

EG

UG

| | | | |
|-------|------------|------|----------------|
| | | | |
| 00 | 15.03.2024 | ro.m | Ersterstellung |
| INDEX | DATUM | GEZ. | PLANÄNDERUNG |


| | | | | | | | | | | | | | | | | | | | | | | | | | | | | | | |
|---------------|----|--------|---------|-----------------|----------------------|------------|-------|--------|---|---|---|---|---|---|---|---|---|---|---|---|---|---|---|---|---|---|---|---|---|---|
| I | C | L | - | 5 | - | E | L | - | T | - | S | M | - | X | X | X | - | B | B | - | W | - | 0 | 1 | 5 | - | 0 | 0 | - | P |
| PLANERSTELLER | LP | GEWERK | PLANART | EBENE / SCHNITT | GEBÄUDE / BAUABSCHN. | PLANNUMMER | INDEX | STATUS | | | | | | | | | | | | | | | | | | | | | | |

| | | | | | | | | | | | | | | | | | | | | | | | | | | | | | |
|---|---|--|--|--|--|--|--|--|--|--|--|--|--|--|--|--|--|--|--|--|--|--|--|--|--|--|--|--|--|
| BAUVORHABEN | Bahnhofstraße 19 02943 Weißwasser O.L. | | | | | | | | | | | | | | | | | | | | | | | | | | | | |
| Umbau und Sanierung Bahnhof Weißwasser / O.L. | | | | | | | | | | | | | | | | | | | | | | | | | | | | | |

| | | |
|--|---|--|
| BAUHERR | Marktplatz 02943 Weißwasser O.L. Tel: 03576265440 E-Mail: bau@weisswasser.de | |
| Stadtverwaltung Weißwasser, Referat Bau und Stadtplanung | | |

| | |
|--------------|---------------------------------|
| GESAMTANLAGE | GEBÄUDE / BAUTEIL / PLANSCHNITT |
|--------------|---------------------------------|

| | |
|------------|--------------------|
| PLANNUMMER | LEISTUNGSPHASE |
| - 015 - | Ausführungsplanung |

| | | | |
|---|--|---|--|
| FACHINGENIEUR TECHNISCHE GEBÄUDEAUSRÜSTUNG | | PLANART / PLANINHALT / ZUORDNUNG / AUSSCHNITT | |
| <div><div>Diezmannstraße 5 D-04207 Leipzig T +49 341 41541-0 F +49 341 41541-11 E office@icl-ing.com</div></div> | | <div>Prinzipschema PV - Anlage</div> | |

| | |
|--|---------|
| PLANUNG ARCHITEKTEN | BAUTEIL |
| Firma: ICL Ingenieur Consult GmbH | |
| Adresse: Diezmannstraße 5, 04207 Leipzig | |
| Tel: +49 341 41541-0 | |
| E-Mail: office@icl-ing.com | |

| | | |
|-------------------|--------------------|--|
| TRAGSWERKSPLANUNG | PLANSTUFE / STATUS | |
| Firma: | Zur Prüfung | |
| Adresse: | | |
| Tel: | | |
| E-Mail: | | |

| | |
|----------------------|------------------------------------|
| BRANDSCHUTZINGENIEUR | INHALT ARCHITEKTUR / OBJEKTPLANUNG |
| Firma: | |
| Adresse: | - |
| Tel: | |
| E-Mail: | |

| | | | | | |
|---------------------|--|-----------------------|--|-----------------------|--|
| | | INHALT PLANUNG EXTERN | | | |
| FREIPLATZ PLANNEREI | | FREIPLATZ BRÜCKEN | | FREIPLATZ ABWÄRKUNGEN | |

| | | | | | |
|------------------------|-----------|-----------------|-----------|----------------------|-----------|
| FREIGABE PLANVERFASSER | | FREIGABE PRÜFER | | FREIGABE ARCHITEKTEN | |
| DATUM | PLANINDEX | DATUM | PLANINDEX | DATUM | PLANINDEX |
| | | | | FREIGABE BAUHERR | |

| | | | | | | | | |
|-----------|--|--|-----------------|--|---------|------------------|-----------|--|
| | | | | | | FREIGABE BAUHERR | | |
| Stempel | | | PRÜFBERICHTSNR. | | | DATUM | | |
| FREIGABE: | | | QR-CODE: | | MASSTAB | | PLANINDEX | |

| | | | | | | | | | | | | | | | | | | | |
|--|--|--|--|--|--|--|--|--|------|--|--|--|--|--|--|--|--|--------------------|--------------------|
| | | | | | | | | | ohne | | | | | | | | | DIN A2 FORMAT | 22053 PRJ - NR |
| | | | | | | | | | | | | | | | | | | 05.03.2024 ro.m | 05.03.2024 he.j |

| | | | | | | | | | | | | | | | | | | | | | | | | | | | |
|-----------------------|--|--|--|--|--|--|--|--|---------------------|--|--|--|--|--|--|--|--|--|--|--|--|--|--|--|--|--|--|
| ERST. - DATUM / ERST. | | | | | | | | | GEPRÜFT / MA-KÜRZEL | | | | | | | | | | | | | | | | | | |
| | | | | | | | | | | | | | | | | | | | | | | | | | | | |

Projekt:

Postdatum: