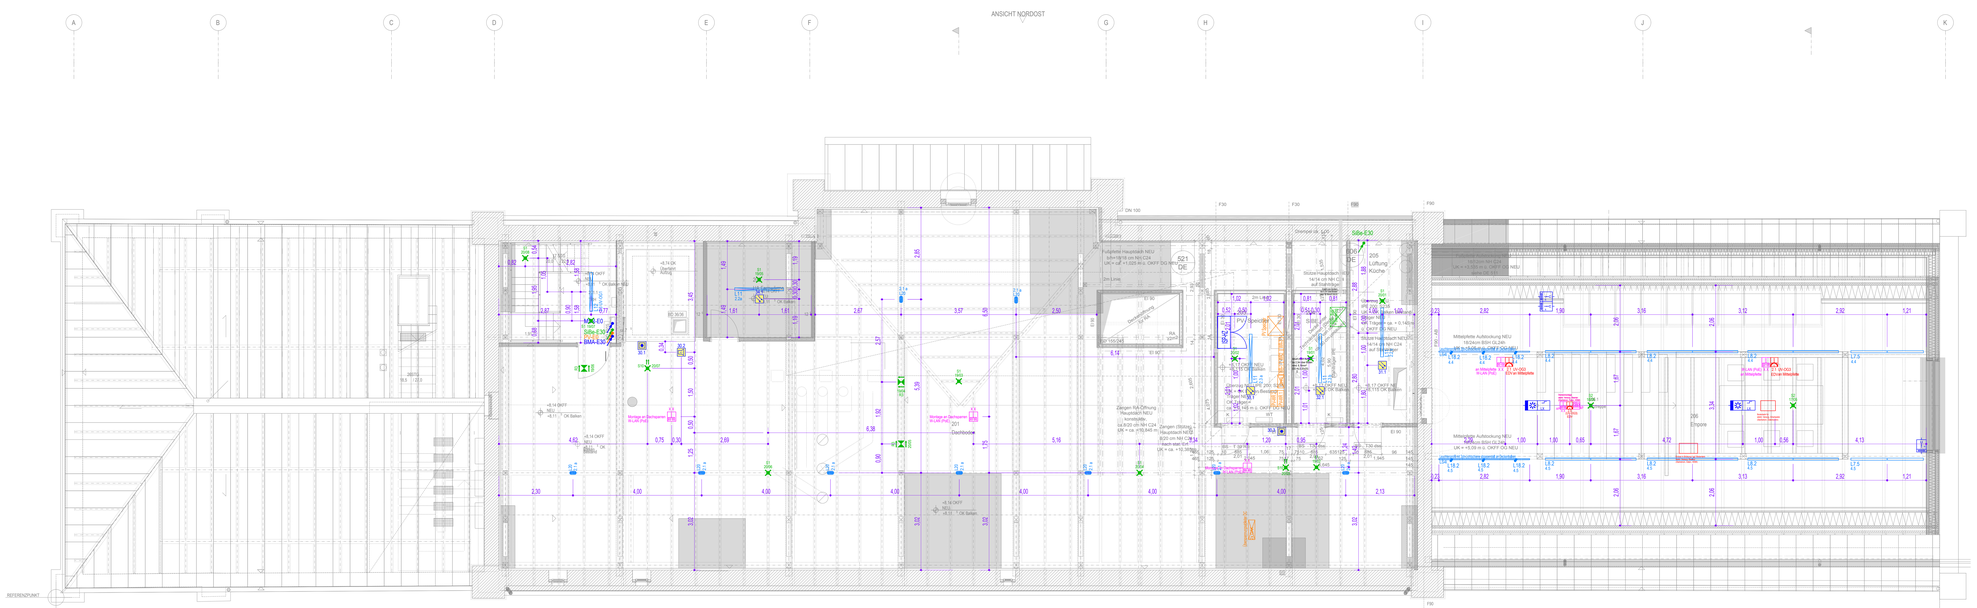

Legende SiBe:

- S1 - LED, Deckenmontage, IP 65 6500K, 230V, 4x1W LED-Modul, Batt.betr. 28mA
- S2 - LED, Deckenmontage, IP 40, 4000K, 230V, 1x3,5W LED-Modul, Batt.betr. 25mA
- S7 - LED, Robuste Ausf., IP 65, 4000K, 230V, IK10, 1x 1,8W LED-Modul, Batt.betr.16mA
- S8 - LED, Deckenmontage, IP 40, 4000K, 230V, 1x3,5W LED-Modul, Batt.betr. 25mA

S1/S2/S7/S8

- S10 - LED-Deckenleuchte, asymetrisch High Bay) für hervorzuhebende Stellen Sk nach EN1838, IP40, 4000K, 230V, 1x1,8W LED-Modul Batt.betr. 16mA

S10

- S4 - LED-Außenleuchte für Sicherheits- und Allgemeinlicht, Wandmontage, IP 65, eckig, RAL 9005, 3000K, 230V, 24x0,32W + 9x0,32 LED-Modul, Batt.betr. 24mA

Eingang Außen S4

- S20 - LED-Stripe im Einbaurahmen als Außenleuchte für Sicherheits- und Allgemeinlicht, IP 65 LED-Stripe in Ugrofil, IP65 7m (12W/m)+ Überwachungsbaustein

LZ1 = S20 XXX4 + XXX

Rettungswegekennzeichen einseitig / zweiseitig:

- R1 - Einseitige , IP 40, 6500K, 230V, RAL 9005, 12x 0,1W LED-Modul, Batt.betr. 28mA
- R2 - Einseitige , IP 65, 6500K, 230V, RAL 9005, 12x 0,1W LED-Modul, Batt.betr. 28mA
- R3 - Zweiseitige , IP 65, 6500K, 230V, RAL 9005, 4x 1W LED-Modul, Batt.betr. 28mA

R1-R3 R1-R3 XXX XXX

Legende Beleuchtung:

- L1.1 - LED-Profileuchte. 675 lm, 10 W, 3000 K, IP20. LxBxH: 187x44x82 mm.
- L1.2 - LED-Profileuchte. 514 lm, 10 W, 3000 K, IP20. LxBxH: 187x44x82 mm.
- L2 - LED-Profileuchte. 1272 lm, 18 W, 3000 K, IP54. LxBxH: 600x70x100 mm.
- L3 - LED-Profileuchte. 2571 lm, 34 W, 3000 K, IP54. LxBxH: 1160x70x100 mm.
- L4 - LED-Profileuchte. 6269 lm, 52 W, 3000 K, IP40. LxBxH: 1134x70x100 mm.
- L5 - LED-Profileuchte. 8323 lm, 64 W, 3000 K, IP40. LxBxH: 1414x70x100 mm.
- L6.1 - LED-Profileuchte. 4364 lm, 40 W, 3000 K, IP40. LxBxH: 1694x70x100 mm.
- L6.2 - LED-Profileuchte. 9988 lm, 76 W, 3000 K, IP40. LxBxH: 1694x70x100 mm.
- L6.3 - LED-Profileuchte. 5513 lm, 36 W, 3000 K, IP40. LxBxH: 1694x70x100 mm.
- L6.4 - LED-Profileuchte. 10325 lm, 76 W, 3000 K, IP40. LxBxH: 1694x70x100 mm.
- L6.5 - LED-Profileuchte. 9544 lm, 77 W, 3000 K, IP40. LxBxH: 1694x70x100 mm.
- L7.1 - LED-Profileuchte. 13400 lm, 107 W, 3000 K, IP40. LxBxH: 2254x70x100 mm.
- L7.2 - LED-Profileuchte. 13328 lm, 106 W, 3000 K, IP40. LxBxH: 2254x70x100 mm.
- L7.3 - LED-Profileuchte. 8115 lm, 50 W, 3000 K, IP40. LxBxH: 2254x70x100 mm.
- L7.4 - LED-Profileuchte. 1280 lm, 106 W, 3000 K, IP40. LxBxH: 2254x70x100 mm.
- L7.5 - LED-Profileuchte. 5653 lm, 54 W, 3000 K, IP40. LxBxH: 2254x70x100 mm.

- L8.1 - LED-Profileuchte. 16846 lm, 127 W, 3000 K, IP40. LxBxH: 2818x70x100 mm.
- L8.2 - LED-Profileuchte. 7140 lm, 69 W, 3000 K, IP40. LxBxH: 2818x70x100 mm.
- L9.1 - LED-Profileuchte. 12550 lm, 214 W, 3000 K, IP40. LxBxH: 4498x70x100 mm.
- L9.2 - LED-Profileuchte. 19260 lm, 154 W, 3000 K, IP40. LxBxH: 3378x70x100 mm.
- L10.1 - LED-Profileuchte. 24969 lm, 191 W, 3000 K, IP40. LxBxH: 4222x70x100 mm.
- L10.2 - LED-Profileuchte. 68676 lm, 680 W, 3000 K, IP40. LxBxH: 14318x70x100 mm.
- L10.3 - LED-Profileuchte. 16162 lm, 160 W, 3000 K, IP40. LxBxH: 3600x70x100 mm.
- L10.4 - LED-Profileuchte. 73625 lm, 706 W, 3000 K, IP40. LxBxH: 14878x70x100 mm.
- L10.5 - LED-Profileuchte. 31702 lm, 352 W, 3000 K, IP40. LxBxH: 14878x70x100 mm.
- L10.6 - LED-Profileuchte. 526790 lm, 259,6 W, 3000 K, IP40. LxBxH: 8146x70x100 mm.
- L21 - LED-Profileuchte. 53600 lm, 428 W, 3000 K, IP40. LxBxH: 8986x70x100 mm.

- LS1u: Hängeleuchtensystem U-Form (Halle R002)
- LS2r: Hängeleuchtensystem Rechteck-Form (Multifunktionsraum R004)
- LS3l: Hängeleuchtensystem Linien-Form (Bibliothek Bereich Gaming R102)
- LS4l: Hängeleuchte - Profil mit 3-Phasenschiene (Auftoskung Empore R104)

- L11 - LED Feuchtraum-Wannenleuchte. 3700 lm, 25 W, 4000 K, IP65. LxBxH: 1500x90x105 mm.
- L12 - LED Feuchtraum-Wannenleuchte. 4000 lm, 28 W, 4000 K, IP65. LxBxH: 1200x90x105 mm.
- L13 - LED Feuchtraum-Wannenleuchte. 2300/1500 lm, 17/10 W, 4000 K, IP65. LxBxH: 660x90x105 mm.
- L14 - LED-Flächenleuchte. 2468 lm, 22 W, 3000 K, IP50. DMxH: 0330x065 mm.
- L15 - LED-Flächenleuchte. 4378 lm, 39 W, 3000 K, IP50. DMxH: 0420x065 mm.
- L16 - LED-Flächenleuchte. 6392 lm, 85 W, 3000 K, IP40. DMxH: 0760x062 mm.
- L17 - Klassische Leuchte mit Reflektor E27 und LED-Leuchtmittel max. 100W dimmbar, teifschwarz mit Alu-Kabelbox und verricketter Kette, Textilkabel schwarz, DMxH: 600x365 mm (LED-Leuchtmittel E27 85W, für Industrielle Glocken, dimmbar 2700K, Kugelglas opal, E 27, IP 20, S/S (Stahlblech, Classic-Schwarz), ABK/TS (Alu-Kabelbox, Kette, 1,50 m Textilkabel schwarz)
- L18.1 - LED-Aufbaustrahler. 1056 lm, 11 W, 3000 K, IP20. DMxH: 0058x118 mm.
- L18.2 - LED-Aufbaustrahler. 852 lm, 11 W, 3000 K, IP20. DMxH: 0058x118 mm.
- L18.3 - LED-Aufbaustrahler. 2482 lm, 24 W, 3000 K, IP20. DMxH: 0080x227 mm.
- L19, 19* - LED-Pendelstrahler. 1917 lm, 18,5 W, 3000 K, IP20. DMxH: 80x200 mm.
  L19* wie L19 nur Sonderlänge!
- L20 - LED-Ovalleuchte. 1100 lm, 9,5 W, 4000 K, IP54. LxBxH: 107x97x56 mm.
- LZ1 = S20 XXX4 + XXX - LED Strip in U-Profil mit verschweißter Einspeisung+Endkappe 12W/m, 773 lm/m Abstrahlwinkel 120°, 3000K, IP68. LxBxH: 78895,2x20,2x20,8 mm.

Legende: Hausalarmanlage

- J-Y(ST)Y 2x2x0,8 EO rot BMA
- J-Y(ST)Y 2x2x0,8 EO rot BMA
- Signalgeber optisch Bus
- Wärmemelder, Differential
- Kombination Wärmemelder Differential / akustischer Signalgeber
- Rauchmelder, optischer
- Kombination optischer Rauchmelder/ akustischer Signalgeber
- Multisensormelder OT (Kombination RMO / WMD)
- Kombination Multisensormelder OT/ akustischer Signalgeber
- Nichtautomatischer Melder Höhe = 1,4m =0,2/-0,4m OKFF nach DIN 0833-2:2017-10 / 6.2.6
- Steuermodul [Koppler: RLV6, RLV1 RHV, O2, NAC, ATB 100]
- SIG XXXX SIE XXXX Anzahl der Signalgeber OKFF Positionierung 1= nur 2= auf
- SIG Signalgeber optisch/akustisch für Außenbereich IP 34
- Signalgeber akustisch Bus (Gehäuse rot)
- Feuerwehrschlüsseldepot Höhe = 0,8m - 1,4m OKFF nach DIN 14675-1:2018-04 / A.3.3
- Freischalteinrichtungen Höhe = 3m OKFF nach DIN 14675-1:2018-04 / A.5 bzw. VdS 2350:2014-10 / 7.4
- FIBS.F12 - Feuerwehr Erstinformationsstelle Höhe = 1,7m +0,1/-0,2m OKFF mitte Display FAT nach DIN 14675-1:2018-04 / 7.2.4
- Übertragungseinrichtung (z.B. TWG, UG)
- BMZ 01 - Brandmelderzentrale H=1,6m OKFF mitte Display

INDEX	DATUM	GEZ.	PLANÄNDERUNG
01	22.03.2024	m.m	Anpassungen Installationszone / Grundrisse Räume DG
00	21.12.2023	m.m	Erstanlieferung

I_C_L-5-E_L_T-G_R_U-D_G_-_B_B_W-0_3_2-0_1-P

PLANBEZEICHNER | LV | GEWERK | PLANART | GEBÄUDETEIL | GEBÄUDE | RAUMNUMMER | INDEX | STATUS

BAUVORHABEN: Sanierung und Umbau Bürgerbahnhof Weißwasser / O.L.

Bahnhofstraße 43, 02943 Weißwasser/ O.L.

BAUHERR: Stadtverwaltung Weißwasser, Referat Bau und Stadtplanung

Markplatz 1, 02943 Weißwasser/ O.L., Tel: 03576/204-0, E-Mail: Bau@weisswasser.de

GESAMTANLAGE

GEBÄUDE / BAUTEIL / PLANSCHNITT

PLANNUMMER: – 032 –

LEISTUNGSPHASE: Ausführungsplanung

FACHINGENIEUR TECHNISCHE GEBÄUDEAUSRÜSTUNG: ICL Ingenieur Consult GmbH, Dipl.-Ing. (FH) Christian Lehmann, Dipl.-Ing. (FH) Jörg Lehmann, Niederlassung Chemnitz, Zschopauer Straße 1, 09126 Chemnitz, T +49 371 4000-0, F +49 371 4000-10, E office@icl-ing.com

PLANUNG ARCHITEKTEN: Firma: ICL Ingenieur Consult GmbH, Adresse: Zschopauerstraße 1, 09126 Chemnitz, Tel: +49 371 4000-0, E-Mail: office@icl-ing.com

TRAGWERKSPLANUNG: Firma: Adresse: Tel: E-Mail:

BRANDSCHUTZINGENIEUR: Firma: Adresse: Tel: E-Mail:

PLANART / PLANINHALT / ZUORDNUNG / AUSSCHNITT: Grundriss / Gruppe Leuchten

GRU DG
Deckenspiegel Gewerk Elektro

BAUTEIL

PLANSTUFE / STATUS: Zur Prüfung

INHALT ARCHITEKTUR / OBJEKTPLANUNG: 167-05-GR DG-143-BAUFREI vom 15.12.2023

INHALT PLANUNG EXTERN

FREIGABE PLANVERFASSER	FREIGABE PRÜFER	FREIGABE ARCHITEKTEN
DATUM / PLANINDEX	DATUM / PLANINDEX	DATUM / PLANINDEX
Stempel		FREIGABE BAUHERR
	PRÜFBEREICHTUNG	DATUM / PLANINDEX

FREIGABE:

ARCODE:

MASSSTAB: 1:50

1600x891 FORMAT

22053 PROJ.-NR.

21.12.2023 DRUCK - DATUM / ERST. - DATUM

21.12.2023 Tag.] SCHRIFT / MA-KÜRZEL