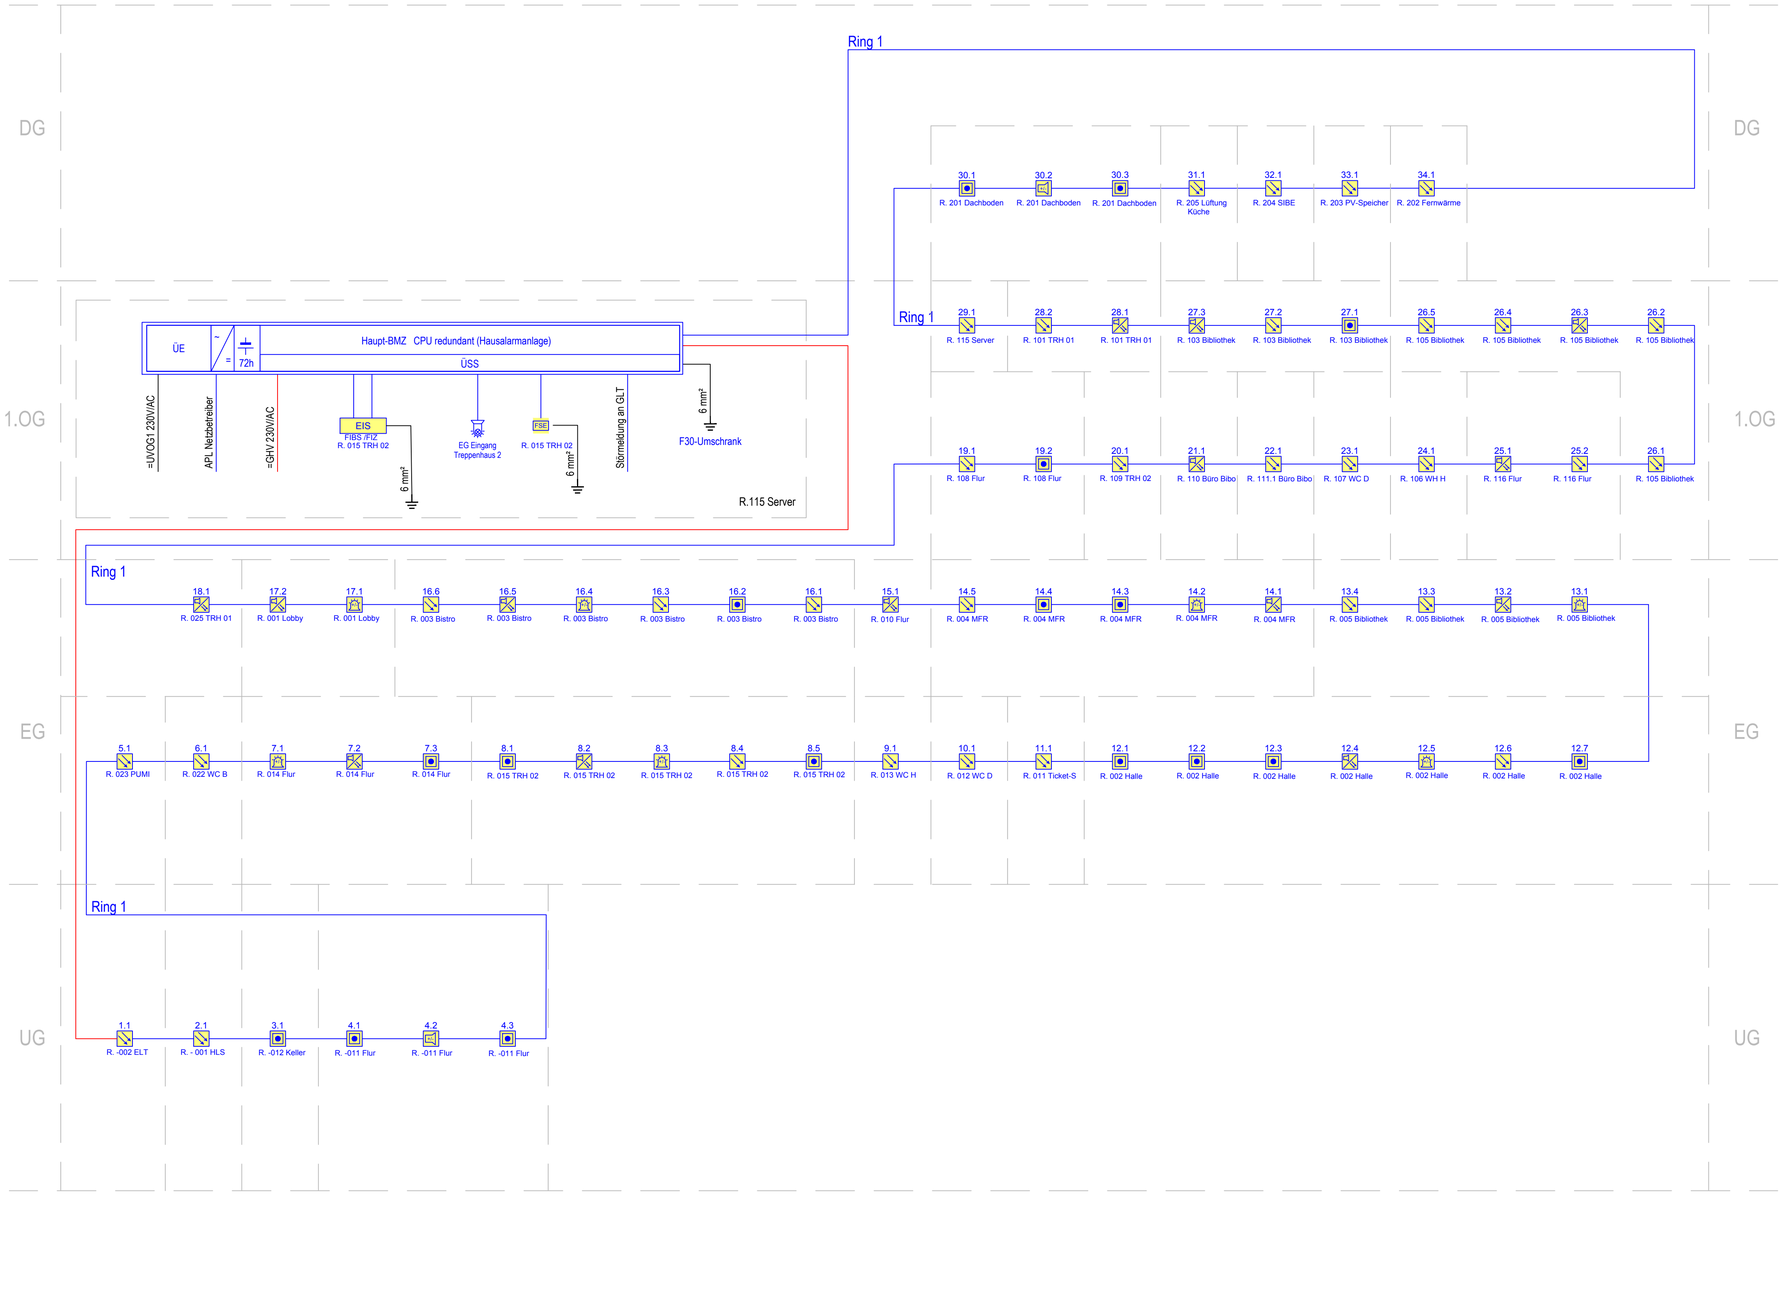

Legende: Hausalarmanlage

- J-Y(ST)Y 2x2x0,8 E30 rot BMA
- J-Y(ST)Y 2x2x0,8 E0 rot BMA
- Signalgeber optisch Bus
- Wärmemelder, Differential
- Kombination Wärmemelder Differential / akustischer Signalgeber
- Rauchmelder, optischer
- Kombination optischer Rauchmelder/ akustischer Signalgeber
- Multisensormelder OT (Kombination RMO / WMD)
- Kombination Multisensormelder OT/ akustischer Signalgeber
- Nichtautomatischer Melder Höhe = 1,4m +0,2/-0,4m OKFF nach DIN 0833-2:2017-10 / 6.2.6
- Steuermodul [Koppelmodul:]

RHV
BM XXXX
Anst. xxx
H=2,5m OKFF
Relaisbelegung:
1= xyz
2= xyz

- Signalgeber optisch/akkustisch für Außenbereich IP 34
- Signalgeber akustisch Bus (Gehäuse rot)
- FSD — Feuerwehrschlüsseldepot Höhe = 0,8m - 1,4m OKFF nach DIN 14675-1:2018-04 / A.3.3
- FSE — Freischalteinrichtungen Höhe = 3m OKFF nach DIN 14675-1:2018-04 / A.5 bzw. VdS 2350:2014-10 / 7.4
- FIBS /FIZ EIS — Feuerwehr Erstinformationsstelle H = 1,7m +0,1/-0,2m OKFF mitte Display FAT nach DIN 14675-1:2018-04 / 7.2.4
- ÜE — Übertragungseinrichtung (z.B. TWG, ÜG)
- BMZ 01 BMZ — Brandmelderzentrale H=1,6m OKFF mitte Display

INDEX	DATUM	GEZ.	PLANÄNDERUNG
00	21.12.2023	ro.m	Ersterstellung

I C L - 5 - E L T - S M _ - X X X - B B W - 0 1 0 - 0 0 - F
PLANERSTELLER | LP | GEWERK | PLANART | EBENE / SCHNITT | GEBÄUDE / BAUABSCHN. | PLANNUMMER | INDEX | STATUS

BAUVORHABEN
Umbau und Sanierung Bahnhof Weißwasser / O.L.
Bahnhofsstraße 19
02943 Weißwasser O.L.

BAUHERR
Stadtverwaltung Weißwasser, Referat Bau und Stadtplanung
Marktplatz
02943 Weißwasser O.L.
Tel: 0357626544 0
E-Mail: bau@weisswasser.de

GESAMTANLAGE

GEBÄUDE / BAUTEIL / PLANSCHNITT

PLANNUMMER
- 010 -

LEISTUNGSPHASE
Ausführungsplanung

FACHINGENIEUR TECHNISCHE GEBÄUDEAUSRÜSTUNG
ICL Ingenieur Consult GmbH
Diezmannstraße 5
D-04207 Leipzig
T +49 341 41541-0
F +49 341 41541-11
E office@icl-ing.com

PLANART / PLANINHALT / ZUORDNUNG / AUSSCHNITT
Strangschema
Brandmelde - Anlage

PLANUNG ARCHITEKTEN
Firma: ICL Ingenieur Consult GmbH
Adresse: Diezmannstraße 5, 04207 Leipzig
Tel: +49 341 41541-0
E-Mail: office@icl-ing.com
TRAGSWERKSPLANUNG
Firma:
Adresse:
Tel:
E-Mail:
BRANDSCHUTZINGENIEUR
Firma:
Adresse:
Tel:
E-Mail:

BAUTEIL

PLANSTUFE / STATUS
Freigegeben

INHALT ARCHITEKTUR / OBJEKTPLANUNG
-

INHALT PLANUNG EXTERN

FREIGABE PLANVERFASSER
DATUM PLANINDEX
Stempel

FREIGABE PRÜFER
DATUM PLANINDEX

FREIGABE ARCHITEKTEN
DATUM PLANINDEX

FREIGABE BAUHERR
DATUM PLANINDEX

PRÜFBERICHTSNR.

FREIGABE:

QR-CODE:

MASSSTAB
ohne

DIN A1
FORMAT

22053
PRJ - NR

21.12.2023
ro.m
ERST. - DATUM / ERST.

21.12.2023
he.j
GEPRÜFT / MA-KÜRZEL

Projekt: Y:\2022\22053_Bahnhof_Weisswasser\LPH 5\03_CAD\05_ELT\04_DWG\ICL-5-ELT-SM_-XXX-BBW-010-00-F_Schema_BMA.dwg

Plotdatum: 14.10.2022