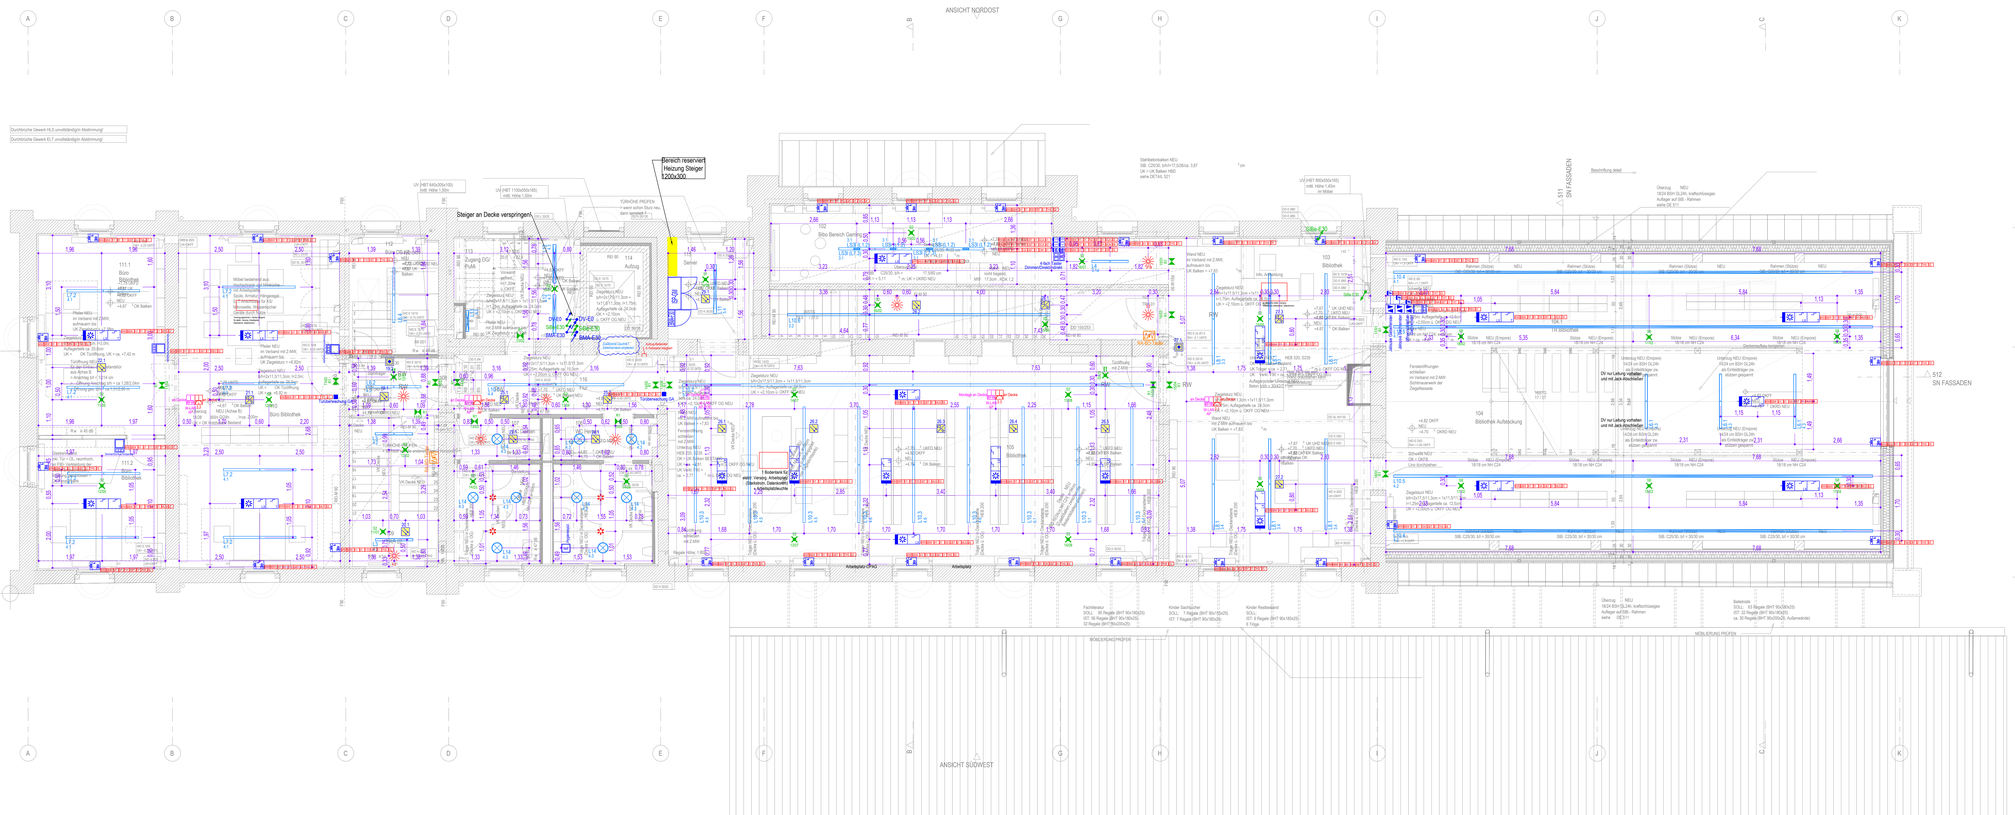

Legende SiBe:

KXX S1/S2/S7/S8	S1 - LED, Deckenmontage, IP 65 6500K, 230V, 4x1W LED-Modul, Batt.betr. 28mA
	S2 - LED, Deckenmontage, IP 40, 4000K, 230V, 1x3.5W LED-Modul, Batt.betr. 25mA
	S7 - LED, Robuste Ausf., IP 65, 4000K, 230V, IK10, 1x 1,8W LED-Modul, Batt.betr.16mA
	S8 - LED, Deckenmontage, IP 40, 4000K, 230V, 1x3.5W LED-Modul, Batt.betr. 25mA
KXX S10	S10 - LED-Deckenleuchte, asymetrisch High Bay) für hervorzuhebende Stellen Sx nach EN1838, IP40, 4000K, 230V, 1x1,8W LED-Modul Batt.betr. 16mA
Eingang Außen S4 KXX	S4 - LED-Außenleuchte für Sicherheits- und Allgemeinlicht, Wandmontage, IP 65, eckig, RAL 9005, 3000K, 230V, 24x0,32W + 9x0,32 LED-Modul, Batt.betr. 24mA
LZ1.T = S20 XXXX = KXX	S20 - LED-Stripe im Einbaurahmen als Außenleuchte für Sicherheits- und Allgemeinlicht, IP 65 LED-Stripe in Uprofil, IP65 7m (12W/m)+ Überwachungsbausteien
R1-R3 R1.R3 KXX S24	Rettungswegekennzeichen einseitig / zweiseitig:
	R1 - Einseitige , IP 40, 6500K, 230V, RAL 9005, 12x 0,1W LED-Modul, Batt.betr. 28mA
	R2 - Einseitige , IP 65, 6500K, 230V, RAL 9005, 12x 0,1W LED-Modul, Batt.betr.28mA
	R3 - Zweiseitige , IP 65, 6500K, 230V, RAL 9005, 4x 1W LED-Modul, Batt.betr. 28mA

Legende Beleuchtung:

L1.1	LED-Profilleuchte. 675 lm, 10 W, 3000 K, IP20. LxBxH: 187x44x82 mm.
L1.2	LED-Profilleuchte. 514 lm, 10 W, 3000 K, IP20. LxBxH: 187x44x82 mm.
L2	LED-Profilleuchte. 1272 lm, 18 W, 3000 K, IP54. LxBxH: 600x70x100 mm.
L3	LED-Profilleuchte. 2571 lm, 34 W, 3000 K, IP54. LxBxH: 1160x70x100 mm.
L4	LED-Profilleuchte. 6269 lm, 52 W, 3000 K, IP40. LxBxH: 1134x70x100 mm.
L5	LED-Profilleuchte. 8323 lm, 64 W, 3000 K, IP40. LxBxH: 1414x70x100 mm.
L6.1	LED-Profilleuchte. 4364 lm, 40 W, 3000 K, IP40. LxBxH: 1694x70x100 mm.
L6.2	LED-Profilleuchte. 9988 lm, 76 W, 3000 K, IP40. LxBxH: 1694x70x100 mm.
L6.3	LED-Profilleuchte. 5513 lm, 36 W, 3000 K, IP40. LxBxH: 1694x70x100 mm.
L6.4	LED-Profilleuchte. 10325 lm, 76 W, 3000 K, IP40. LxBxH: 1694x70x100 mm.
L6.5	LED-Profilleuchte. 9544 lm, 77 W, 3000 K, IP40. LxBxH: 1694x70x100 mm.
L7.1	LED-Profilleuchte. 13400 lm, 107 W, 3000 K, IP40. LxBxH: 2254x70x100 mm.
L7.2	LED-Profilleuchte. 13328 lm, 106 W, 3000 K, IP40. LxBxH: 2254x70x100 mm.
L7.3	LED-Profilleuchte. 8115 lm, 50 W, 3000 K, IP40. LxBxH: 2254x70x100 mm.
L7.4	LED-Profilleuchte. 1280 lm, 106 W, 3000 K, IP40. LxBxH: 2254x70x100 mm.
L7.5	LED-Profilleuchte. 5653 lm, 54 W, 3000 K, IP40. LxBxH: 2254x70x100 mm.
L8.1	LED-Profilleuchte. 16646 lm, 127 W, 3000 K, IP40. LxBxH: 2818x70x100 mm.
L8.2	LED-Profilleuchte. 7140 lm, 69 W, 3000 K, IP40. LxBxH: 2818x70x100 mm.
L9.1	LED-Profilleuchte. 12550 lm, 214 W, 3000 K, IP40. LxBxH: 4498x70x100 mm.
L9.2	LED-Profilleuchte. 19260 lm, 154 W, 3000 K, IP40. LxBxH: 3378x70x100 mm.
L10.1	LED-Profilleuchte. 24969 lm, 191 W, 3000 K, IP40. LxBxH: 4222x70x100 mm.
L10.2	LED-Profilleuchte. 68676 lm, 680 W, 3000 K, IP40. LxBxH: 1431bx70x100 mm.
L10.3	LED-Profilleuchte. 16162 lm, 160 W, 3000 K, IP40. LxBxH: 3600x70x100 mm.
L10.4	LED-Profilleuchte. 73625 lm, 706 W, 3000 K, IP40. LxBxH: 14878x70x100 mm.
L10.5	LED-Profilleuchte. 31702 lm, 352 W, 3000 K, IP40. LxBxH: 14878x70x100 mm.
L10.6	LED-Profilleuchte. 526790 lm, 259,6 W, 3000 K, IP40. LxBxH: 8146x70x100 mm.
L.21	LED-Profilleuchte. 53600 lm, 428 W, 3000 K, IP40. LxBxH: 8986x70x100 mm.
LS1x:	Hängeleuchtensystem U-Form (Halle R002).
LS2t:	Hängeleuchtensystem Rechteck-Form (Multifunktionsraum R004)
LS3t:	Hängeleuchtensystem Linien-Form (Bibliothek Bereich Gaming R102)
LS4:	Hängeleuchte - Profil mit 3-Phasenschiene (Aufstockung Empore R104)

L11	LED Feuchtraum-Wannenleuchte. 3700 lm, 25 W, 4000 K, IP65. LxBxH: 1500x90x105 mm.
L12	LED Feuchtraum-Wannenleuchte. 4000 lm, 28 W, 4000 K, IP65. LxBxH: 1200x90x105 mm.
L13	LED Feuchtraum-Wannenleuchte. 2300/1500 lm, 17/10 W, 4000 K, IP65. LxBxH: 660x90x105 mm.
L14	LED-Flächenleuchte. 2468 lm, 22 W, 3000 K, IP50. DMxH: 0330x065 mm.
L15	LED-Flächenleuchte. 4378 lm, 33 W, 3000 K, IP50. DMxH: 0420x065 mm.
L16	LED-Flächenleuchte. 6392 lm, 85 W, 3000 K, IP40. DMxH: 0760x062 mm.
L17	Klassische Leuchte mit Reflektor E27 und LED-Leuchtmittel max. 100W dimmbar, tiefschwarz mit Alu-Kabelbox und verrickelter Kette, Textilkabel schwarz, DMxH: 600x365 mm (LED-Leuchtmittel E27 85W, für Industrielle Glocken, dimmbar 2700K, Kugelglas opal, E 27, IP 20, S/S (Stahlblech, Classic-Schwarz), ABK7TS (Alu-Kabelbox, Kette, 1,50 m Textilkabel schwarz)
L18.1	LED-Aufbaustrahler. 1056 lm, 11 W, 3000 K, IP20. DMxH: 0058x118 mm.
L18.2	LED-Aufbaustrahler. 852 lm, 11 W, 3000 K, IP20. DMxH: 0058x118 mm.
L18.3	LED-Aufbaustrahler. 2482 lm, 24 W, 3000 K, IP20. DMxH: 0080x227 mm.
L19/L19*	LED-Pendelstrahler. 1917 lm, 18,5 W, 3000 K, IP20. DMxH: 80x200 mm. L19* wie L19 nur Sonderlänge!
L.22	LED-Ovalleuchte. 1100 lm, 9,5 W, 4000 K, IP54. LxBxH: 107x97x56 mm.
LZ1.1 = S20 XXXX = xXxx	LED Strip in U-Profil mit verschweißter Einspeisung+Endkappe 12W/m, 773 lm/m Abstrahlwinkel 120°, 3000K, IP68. LxBxH: 7888S,2x20,2x20,8 mm.

Legende: Hausalarmanlage

J-Y(ST)Y 2x2x0,8 E30 rot BMA	
J-Y(ST)Y 2x2x0,8 E0 rot BMA	
Signalgeber optisch Bus	
Wärmemelder, Differential	
Kombination Wärmemelder Differential / akustischer Signalgeber	
Rauchmelder, optischer	
Kombination optischer Rauchmelder/ akustischer Signalgeber	
Multisensormelder OT (Kombination RMO / WMD)	
Kombination Multisensormelder OT/ akustischer Signalgeber	
Nichtautomatischer Melder Höhe = 1,4m +0,2/-0,4m OKFF nach DIN 0833-2:2017-10 / 6.2.6	
Steuermodul [Koppler: RLV8, RLV1 RHV, O2, NAC, ATB 100]	
SST SSX XXXX Anzg. an Steuerung OKFF Relaisleistung 1= kpl 2= spl	
SIGNALGEBER OPTISCH/AKUSTISCH für Außenbereich IP 54	
Signalgeber akustisch Bus (Gehäuse rot)	
Feuerwehrschlüsseldepot Höhe = 0,8m - 1,4m OKFF nach DIN 14675-1:2018-04 / A.3.3	
Feuerwehr Entdrifformationsstelle H = 1,7m +0,1/-0,2m OKFF mitte Display FAT nach DIN 14675-1:2018-04 / 7.2.4	FBS F12 RS
Übertragungseinrichtung (z.B. TWG, UG)	
Brandmeldezentrale H=1,6m OKFF mitte Display	BMZ 01 BMZ

Legende: Gebäudeautomation

	Jalousieaktor
	Temperaturfühler
	Jalousie Auf Zu-Taster
	Schaltaktor potentialfrei
	Dimmtaster
	Dimmaktor
	Multifunktionssensor (Bewegung / Helligkeit)
	Multifunktionssensor (Bewegung / Helligkeit / CO²)
	Fensterkontakt (Magnetkontakt)
D1 D2 D3 D4 D5 D6 D7 D8 D9 D10 D11 D12	Anlagenkennzeichnungsschlüssel (AKS)

INDEX	DATUM	ZEZ.	PLANÄNDERUNG
01	27.03.2024	m.m	Anpassungen Installation an Trassen/Mittel
00	21.12.2023	m.m	Erstestellung

I C L - 5 - E L T - G R U - O G 1 - B B W - 0 3 1 - 0 1 - F

PLANBEZEICHNUNG | "L" | GEBIEN | PLANART | GEBÄUDE/ TRASSE | PLANNUMMER | INDEX | BLATTZ

BAUOBJEKTE: Umbau und Sanierung Bürgerbahnhof Weißwasser

Bahnhofstraße 31 02943 Weißwasser OL

BAUHERR: Stadtverwaltung Weißwasser, referat für Bau und Stadtplanung

Marktplatz 02943 Weißwasser OL 03576/20246 Tel. E-Mail: bau.v@weisswasser.de

GESAMTANLAGE

GEBÄUDE / BAUTEIL / PLANSCHNITT

PLANNUMMER: – 031 –

LEISTUNGSPHASE: Ausführungsplanung

FACHINGENIEUR TECHNISCHE GEBÄUDEAUSRÜSTUNG: ICL Ingenieur Consult GmbH, Niederlassung Leipzig, T +49 341 4784-0, F +49 341 4784-111, E office@icl-ig.com, Dimmerstraße 7, 04107 Leipzig

PLANUNG ARCHITEKTEN: Firma: ICL Ingenieur Consult GmbH, Adresse: Dimmerstraße 7, 04107 Leipzig, Tel.: +49 341 4784-0, E-Mail: office@icl-ig.com

TRAGWERKSPLANUNG: Firma: Adresse: Tel.: E-Mail:

BRANDSCHUTZINGENIEUR: Firma: Adresse: Tel.: E-Mail:

PLANART / PLANINHALT / ZUORDNUNG / AUSSCHNITT: GRU OG Deckenspiegel Gewerk Elektro

BAUTEIL:

PLANSTUFE / STATUS: Freigegeben

INHALT ARCHITEKTUR / OBJEKTPLANUNG: 167-05-GR OG-133-BAUFREI vom 15.12.2023

INHALT PLANUNG ENTEIEN:

FREIGABE PLANVERFASSER: DATUM | PLANNÖCK

FREIGABE PRÜFER: DATUM | PLANNÖCK

FREIGABE ARCHITEKTEN: DATUM | PLANNÖCK

FREIGABE BAUHERR: DATUM | PLANNÖCK

Stempel

PROJEKBEZEICHNUNG

FREIGABE:

JBI-CODE:

MASSSTAB: 1:50

1600x891 FORMAT

22053 Rev.: 00

21.12.2023 ERST. - DATUM / ERST.

21.12.2023 ZU.-D. / GEPRÜFT / MA-KÜRZEL

Titel 1: GEPRÜFT / MA-KÜRZEL