Legende PV:

PV-M 40 – Beispielbelegung PV-Modul 400Wp, L: 1122mm x B: 1736 mm

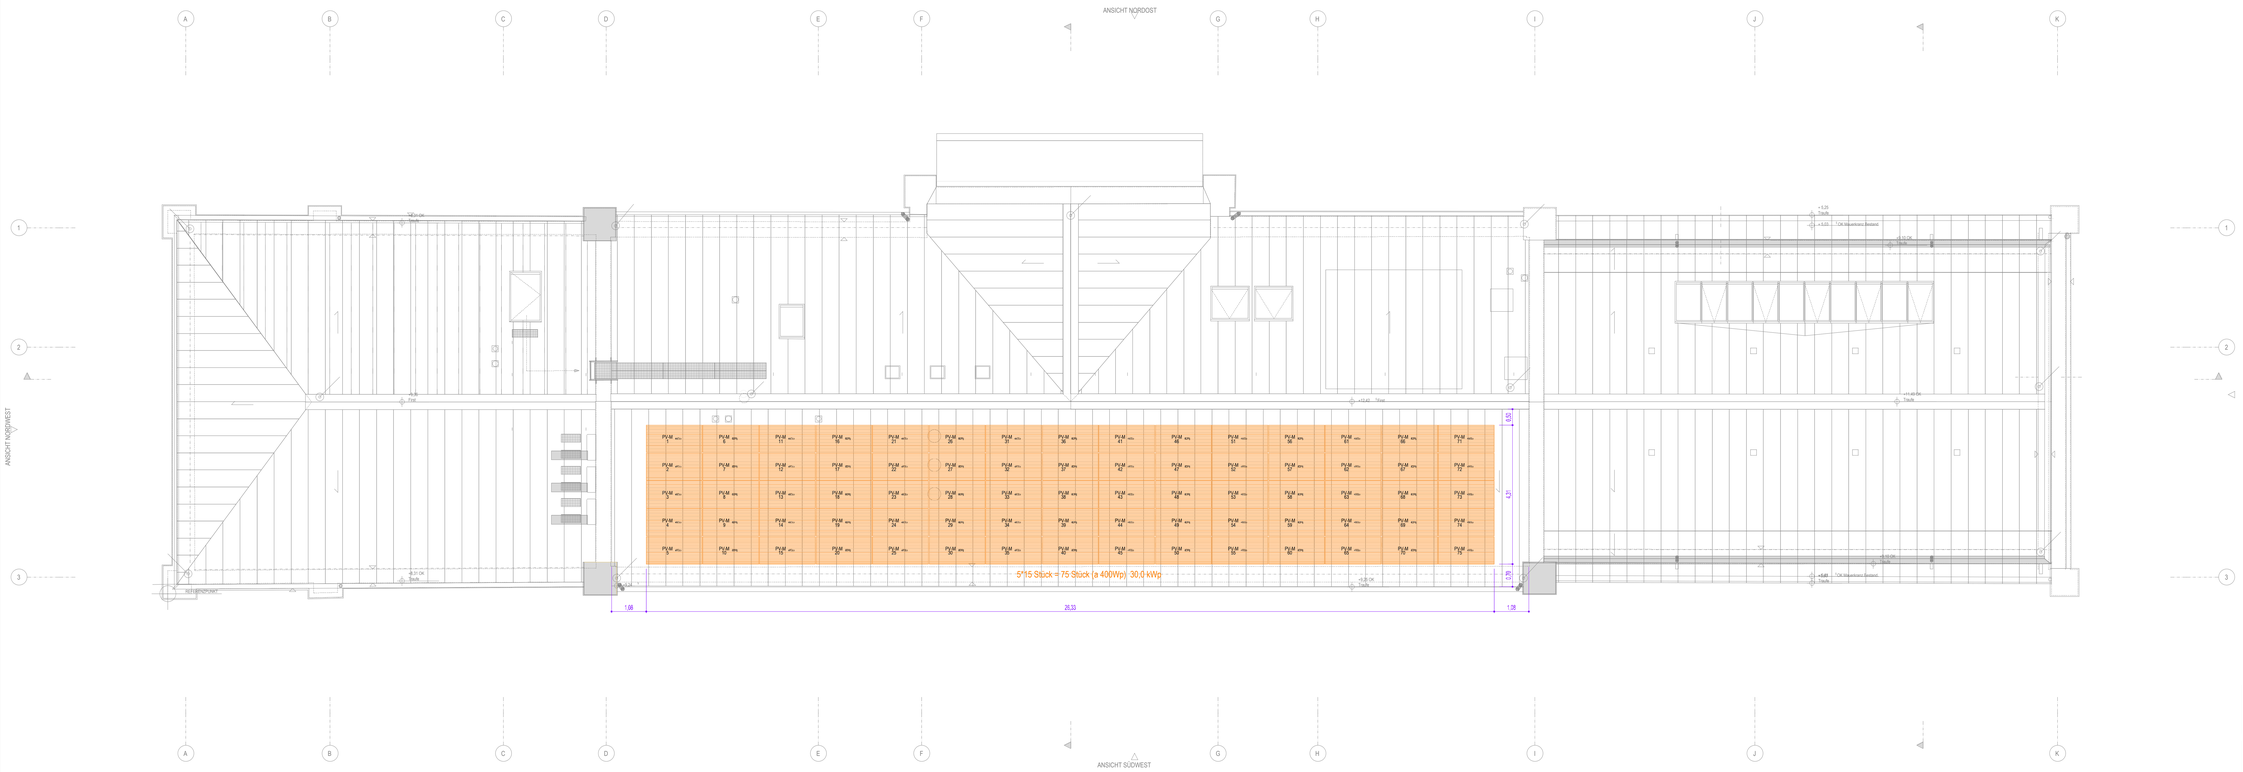

INDEX	DATUM	GEZ.	PLANÄNDERUNG
III	21.12.2023	m.m	Entsiegelung nach Vorgaben Denkmalpflege

ICL5ELTGRUDA – BBW-005-00-P

PLANERSTELLER | LP | GEWERK | PLANART | EBENE / GEHÄUFT | GEBÄUDE / BAUABSCHN. | PLANNUMMER | INDEX | STATUS

BAUVORHABEN:
Sanierung und Umbau Bürgerbahnhof Weißwasser / O.L.

Betriebsstraße 1a
02943 Weißwasser O.L.

BAUHERR:
Stadtverwaltung Weißwasser, Referat Bau und Stadtplanung

Marktplatz
02943 Weißwasser O.L.
Tel: 03576/20444
E-Mail: Bau@weisswasser.de

GESAMTANLAGE

GEBÄUDE / BAUTEIL / PLANSCHNITT

N

PLANNUMMER: – 005 –

LEISTUNGSPHASE: Ausführungsplanung

FACHINGENIEUR TECHNISCHE GEBÄUDEAUSRÜSTUNG

ICL Ingenieur Consult GmbH
Dienstanschrift:
D-04318 Leipzig
T +49 341 4782011
F +49 341 4782011
E office@icl-ig.com

PLANUNG ARCHITEKTEN
Firma: ICL Ingenieur Consult GmbH
Anrede: Dienstanschrift:a 5, 04207 Leipzig
Tel: +49 341 4782011
E-Mail: office@icl-ig.com
TRAGSWERKSPLANUNG
Firma:
Anrede:
Tel:
E-Mail:
BRANDSCHUTZINGENIEUR
Firma:
Anrede:
Tel:
E-Mail:

PLANART / PLANINHALT / ZUORDNUNG / AUSSCHNITT
GRU DA
PV-Anlage Gewerk Elektro

BAUTEIL:

PLANSTUFE / STATUS
Zur Prüfung

INHALT ARCHITEKTUR / OBJEKTPLANUNG
167-05-GR DA-153-BAUFREI vom 15.12.2023

INHALT PLANUNG EXTERN

FREIGABE PLANVERFASSER: DATUM | PLANINDEX | Stempel

FREIGABE PRÜFER: DATUM | PLANINDEX | PRÜFBERECHTIGNR.

FREIGABE ARCHITEKTEN: DATUM | PLANINDEX

FREIGABE BAUHERR: DATUM | PLANINDEX

FREIGABE:

QR-CODE:

MAßSTAB: 1:50

FORMAT: 1600x891

PLU - NR.: 22053

21.12.2023 | 21.12.2023
m.m | Ng.j
ERST. - DATUM / ERST. | GEPRÜFT / MA-KÜRZEL

Plan-Nr.: ICL5ELTGRUDA-BBW-005-00-P
Index: III
Status: Zur Prüfung
Datum: 21.12.2023