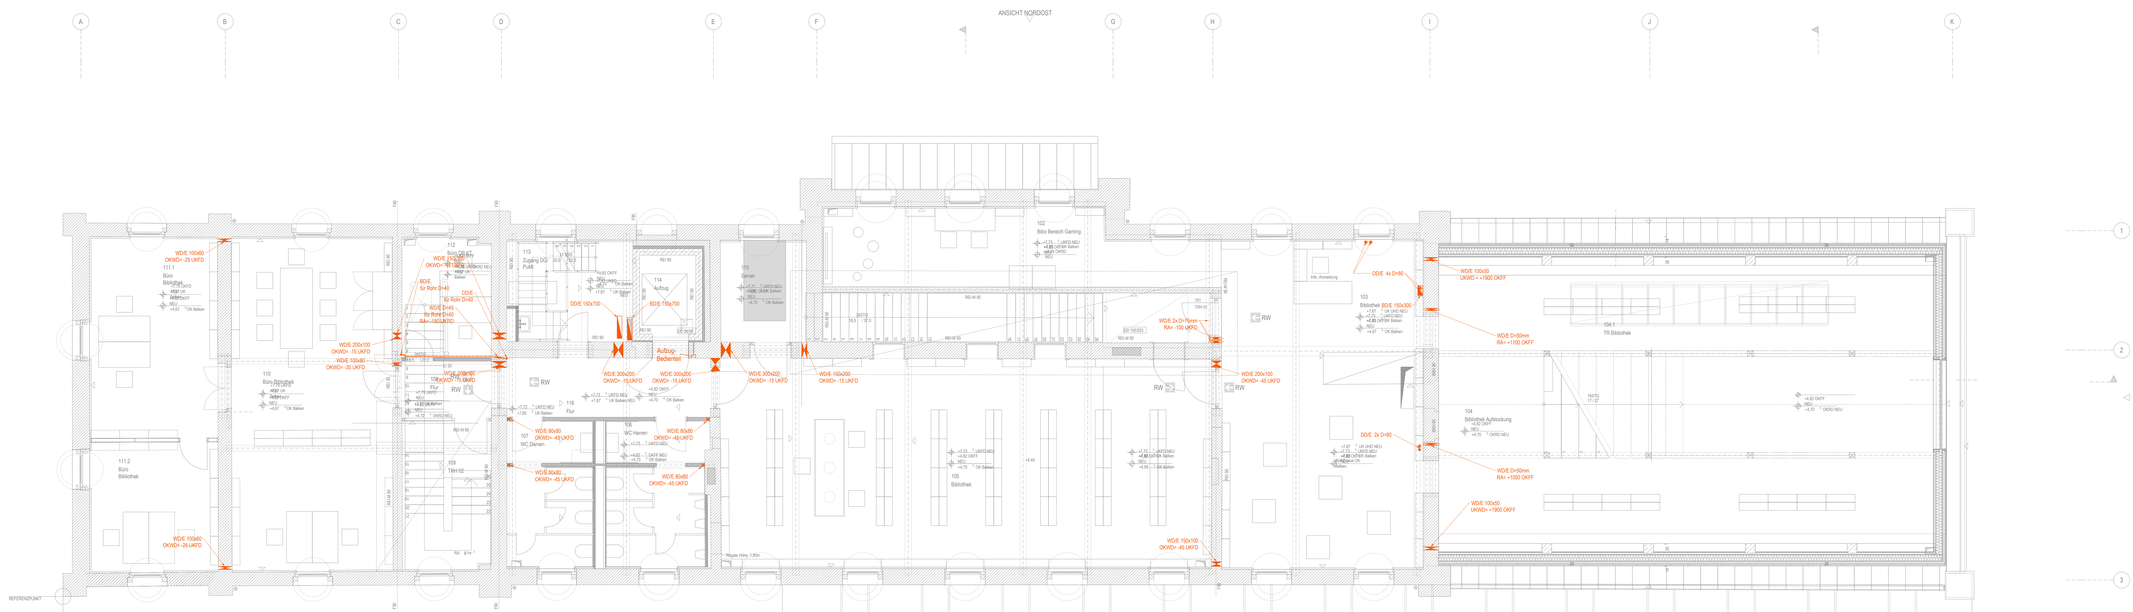
ANSICHT NORDOST
ANSICHT SÜDWEST
ANSICHT NORDWEST
REFERENZPUNKT
WDE 100x60 OKWD= -25 UKFD
DDE für Rohr D=40
WDE D=60 für Rohr D=40 RA= -100 UKFD
WDE 200x100 OKWD= -15 UKFD
WDE 100x60 OKWD= -30 UKFD
DDE 150x700
BDE 150x700
WDE 300x200 OKWD= -15 UKFD
WDE 300x200 OKWD= -15 UKFD
WDE 300x200 OKWD= -15 UKFD
WDE 160x300 OKWD= -15 UKFD
WDE 80x80 OKWD= -45 UKFD
WDE 80x80 OKWD= -45 UKFD
WDE 80x80 OKWD= -45 UKFD
WDE 80x80 OKWD= -45 UKFD
WDE 150x100 OKWD= -45 UKFD
WDE 200x100 OKWD= -45 UKFD
DDE 4x D=80
WDE 100x50 UKWD= +1600 OKFF
WDE D=60mm RA= +1100 OKFF
WDE 2x D=76mm RA= -100 UKFD
DDE 2x D=80
WDE D=60mm RA= +1050 OKFF
WDE 100x50 UKWD= +1900 OKFF
Aufzug Bedientell
Aufzug
Info- Anmeldung
Bibliothek
TR Bibliothek
Bibliothek Aufstockung
WC Damen
WC Herren
Bibliothek
Server
Büro Bibliothek
Büro Bibliothek
Büro Bibliothek