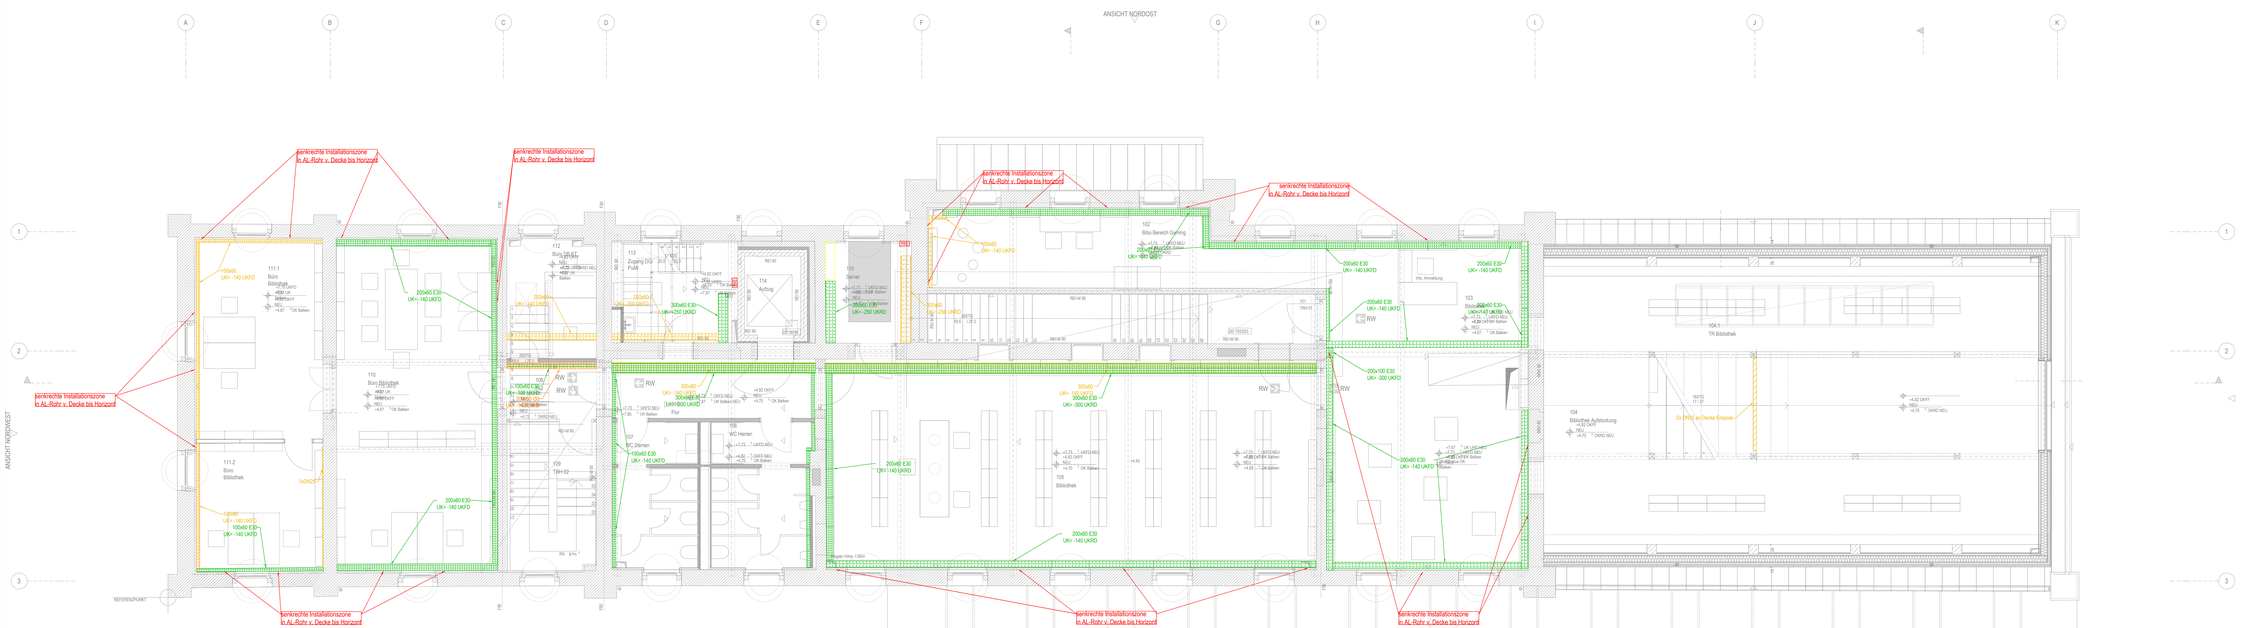


Legende ELT-Trassen:

- Kabelkanäle / Kabeltrasse E0
- Kabelkanäle / Kabeltrasse E30
- I30-Brandschutzkanal Stahlblech verzinkt
- Leerrohre DNxx

| INDEX | DATUM | GEZ. | PLANÄNDERUNG |
|---|---|---|---|
| 01 | 27.03.2024 | m.m | Anpassungen Installation an Trassen/Möbel |
| 00 | 21.12.2023 | m.m | Erstanlellung |

I C L - 5 - E L T - G R U - O G 1 - B B W - 0 2 7 - 0 1 - P

PLANBEZEICHNUNG | LV | GEWERK | PLANART | EBENE / GESCHOSS | GEBÄUDE / BAUABSCHNITT | PLANNUMMER | INDEX | STATUS

BAUVORHABEN: Bahnhofstraße 1a, 02943 Weißwasser O.L.
Umbau und Sanierung Bürgerbahnhof Weißwasser

BAUHERR: Stadtverwaltung Weißwasser, referat für Bau und Stadtplanung
Markplatz, 02943 Weißwasser O.L., Tel: 03576/204-0, E-Mail: bau@weisswasser.de

GESAMTANLAGE

GEBÄUDE / BAUTEIL / PLANSCHNITT

PLANNUMMER: - 027 -

LEISTUNGSPHASE: Ausführungsplanung

FACHINGENIEUR TECHNISCHE GEBÄUDEAUSRÜSTUNG: ICL Ingenieur Consult GmbH, Dammerstraße 3, 04279 Leipzig, T +49 341 3781-0, F +49 341 3781-111, E office@icl-ing.com

PLANUNG ARCHITEKTEN: Firma: ICL Ingenieur Consult GmbH, Adresse: Dammerstraße 3, 04277 Leipzig, Tel: +49 341 3781-0, E-Mail: office@icl-ing.com

TRAGWERKSPLANUNG: Firma, Adresse, Tel, E-Mail

BRANDSCHUTZINGENIEUR: Firma, Adresse, Tel, E-Mail

PLANART / PLANINHALT / ZUORDNUNG / AUSSCHNITT: GRU OG, Trassenplan Gewerk Elektro

BAUTEIL

PLANSTUFE / STATUS: Zur Prüfung

INHALT ARCHITEKTUR / OBJEKTPLANUNG: 167-05-GR OG-133-BAUFREI vom 15.12.2023

INHALT PLANUNG EXTERN

| FREIGABE PLANVERFASSER | FREIGABE PRÜFER | FREIGABE ARCHITEKTEN |
|---|---|---|
| DATUM / PLANINDEX | DATUM / PLANINDEX | DATUM / PLANINDEX |
| Stempel | PREISRICHTER | FREIGABE BAUHERR: DATUM / PLANINDEX |

FREIGABE:

ARCODE:

MAßSTAB: 1:50

FORMAT: 1600x891

PROJ.-NR.: 22053

21.12.2023 DATEI - DATUM / ERST.

21.12.2023 SEITE/PT. / MA-KÜRZEL

Plan: 167-05-GR OG-133-BAUFREI vom 15.12.2023.pln