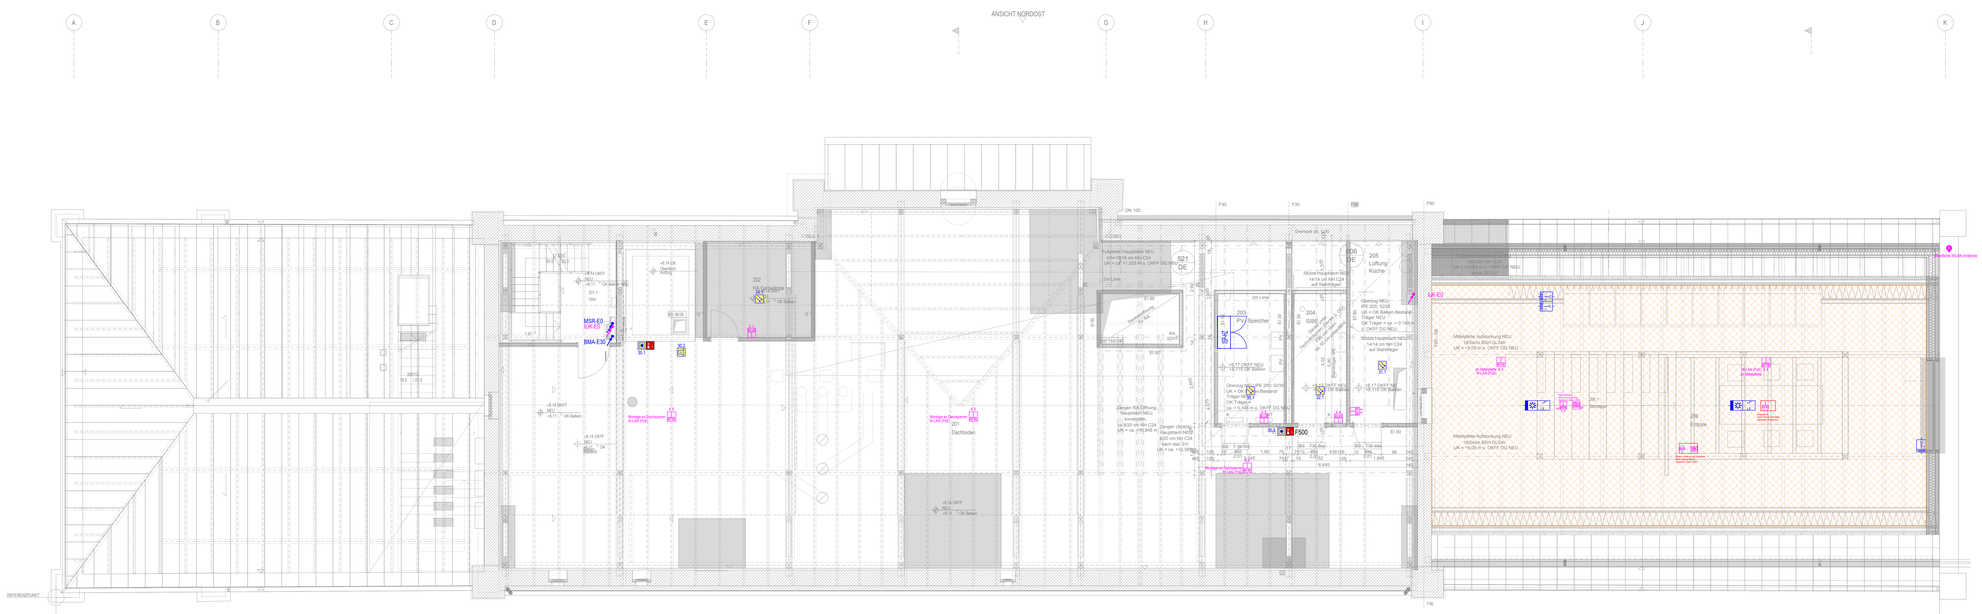

INDEX	DATUM	GEZ.	PLANÄNDERUNG
01	22.03.2024	m.m	Anpassungen Installationszone / Grundrisse Räume DG
00	21.12.2023	m.m	Erstanlegung

I C L - 5 - E L T - G R U - D G _ - B B W - 0 1 9 - 0 1 - P

FUNKREGELN | LF | GEWERK | PLANART | EBENE / INHALT | GEBÄUDE / BAUABSCHNITT | PLANNUMMER | INDEX | STATUS

BAUVORHABEN: Bahnhofstraße 10, 02943 Weißwasser O.L.

Sanierung und Umbau Bürgerbahnhof Weißwasser / O.L.

BAUHERR: Stadtverwaltung Weißwasser, Referat Bau und Stadtplanung

Marktplatz 02943 Weißwasser O.L. 03576/204-444 Tel. Bau@weisswasser.de E-Mail

GESAMTANLAGE

GEBÄUDE / BAUTEIL / PLANSCHNITT

PLANNUMMER: - 019 -

LEISTUNGSPHASE: Ausführungsplanung

FACHINGENIEUR TECHNISCHE GEBÄUDEAUSRÜSTUNG: ICL Ingenieur Consult GmbH

PLANART / PLANINHALT / ZUORDNUNG / AUSSCHNITT: GRU DG Schwachstrom Gewerk Elektro

PLANUNG ARCHITEKTEN: Firma ICL Ingenieur Consult GmbH, Adresse Dieskauerstraße 5, 04207 Leipzig, Tel. 0341/4611-0, E-Mail office@icl-ing.com

TRAGWERKSPLANUNG: Firma, Adresse, Tel., E-Mail

BRANDSCHUTZINGENIEUR: Firma, Adresse, Tel., E-Mail

BAUTEIL

PLANSTUFE / STATUS: Zur Prüfung

INHALT ARCHITEKTUR / OBJEKTPLANUNG: 167-05-GR DG-143-BAUFREI vom 15.12.2023

INHALT PLANUNG EXTERN

FREIGABE PLANVERFASSER: DATUM, PLANINDEX, Stempel

FREIGABE PRÜFER: DATUM, PLANINDEX, PRÜFBUCHSTABE

FREIGABE ARCHITEKTEN: DATUM, PLANINDEX

FREIGABE BAUHERR: DATUM, PLANINDEX

FREIGABE

QR-CODE

MASSSTAB: 1:50

FORMAT: 1600x891, PLC - NR: 22053

ERST. - DATUM / ERST.: 21.12.2023

ZU.-DI. - DATUM / ZU.-DI.: 21.12.2023

BEARBEITET / MA-KÜRZEL: SEPP/GFI

Diese Zeichnung ist urheberrechtlich geschützt. Sie darf ohne unsere schriftliche Genehmigung weder vervielfältigt noch Dritten zugänglich gemacht werden.