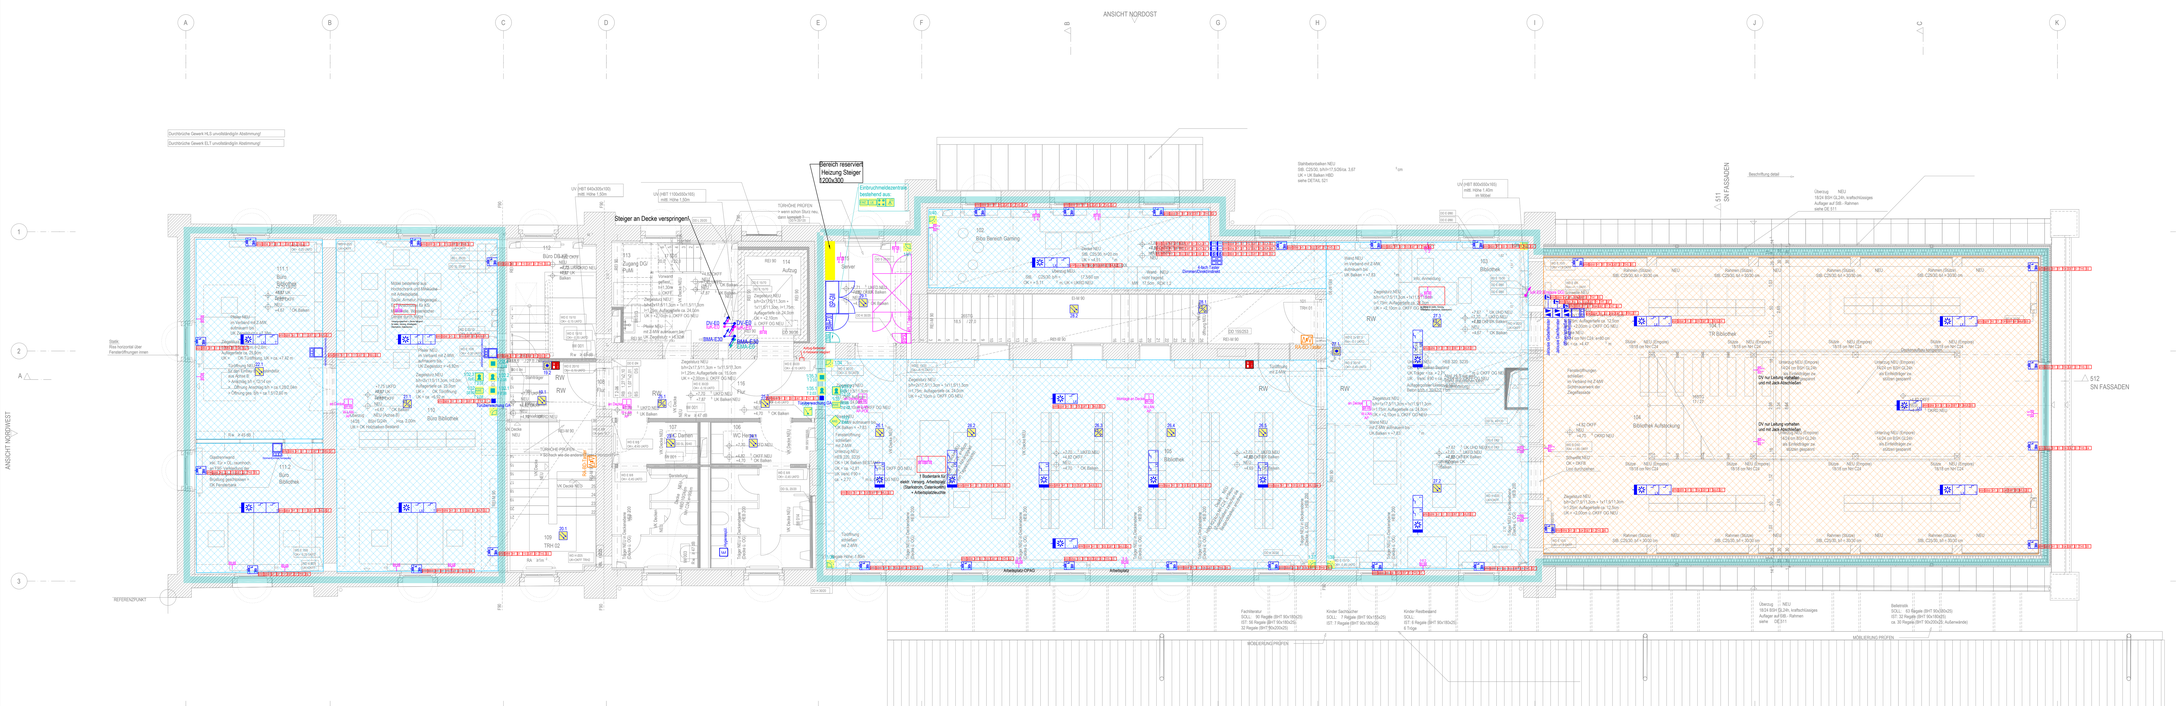

Legende Schwachstrom:

- Steiger IuK
- Steiger EMA E30
- Steiger BMA E30
- Datendose-Unterputz RJ45 1-fach / 2-fach
- Datendose-Aufputz RJ45 1-fach / 2-fach
- Serverschrank
- Telefonzentrale
- Einbruchmeldezentrale
- Server / DV-Verteilung
- Brandmeldezentrale im E30 Schrank
- PV-Verteilung, Wechselrichter, Batteriespeicher
- Anschlusspunkt Linientechnik
- Raumbediengerät
- Klingelanlage ohne Video
- öffentliche Außen-WLAN-Antenne
- alte Bahnhofsuhr (Nebenuhr)
- FIBS — Feuerwehr-Informations- und Bedienstation
- FAT — Feuerwehranzeigetafel
- FSE — Freischaltelement
- FSD — Feuerwehr-Schlüsseldepot
- Feuerlöscher

Legende: Gebäudeautomation

- Jalousieaktor
- Temperaturfühler
- Jalousie Auf Zu-Taster
- Schaltaktor potentialfrei
- Dimmtaster
- Dimmaktor
- Multifunktionssensor (Bewegung / Helligkeit)
- Multifunktionssensor (Bewegung / Helligkeit / CO²)
- Fensterkontakt (Magnetkontakt)
- Anlagenkennzeichnungsschlüssel (AKS)

- DALI-Controller-A
- DALI-Controller-B
- DALI-Controller-C
- DALI-Controller-D

Legende: Hausalarmanlage

- J-Y(ST)Y 2x2x0,8 E30 rot BMA
- J-Y(ST)Y 2x2x0,8 E0 rot BMA
- Signalgeber optisch Bus
- Wärmemelder, Differential
- Kombination Wärmemelder Differential / akustischer Signalgeber
- Rauchmelder, optischer
- Kombination optischer Rauchmelder/ akustischer Signalgeber
- Multisensormelder OT
- Kombination Multisensormelder OT/ akustischer Signalgeber
- Nichtautomatischer Melder Höhe = 1,4m +0,2/-0,4m OKFF nach DIN 0833-2:2017-10 / 6.2.6
- Steuermodul [Koppler: RLV6, RLV1 RHV, O2, NAC, ATB 100]
- Signalgeber optisch/akustisch für Außenbereich IP 34
- Signalgeber akustisch Bus (Gehäuse rot)
- Feuerwehrschlüsseldepot Höhe = 0,8m - 1,4m OKFF nach DIN 14675-1:2018-04 / A 3.3
- Freischalteinrichtungen Höhe = 3m OKFF nach DIN 14675-1:2018-04 / A 5 bzw. VdS 2350:2014-10 / 7.4
- Feuerwehr Erstinformationsstelle H = 1,7m +0,1/-0,2m OKFF mittle Display FAT nach DIN 14675-1:2018-04 / 7.2.4
- Übertragungseinrichtung (z.B. TWG, ÜG)
- Brandmelderzentrale H=1,6m OKFF mitte Display

Legende: Einbruchmeldeanlage (EMA)

- Einbruchmelderzentrale
- Abgesetztes Bedienfeld
- Übertragungseinrichtung (z.B. TWG, ÜG)
- GSM Antenne
- Auswerteeinrichtung
- Schalteinrichtung mit materiellem Identifikationsmerkmal
- Sperrelement
- Profil-Blindzylinder
- Schließblechkontakt (Verschlußkontakt)
- Magnetkontakt
- Anschaltemodul
- Dualmelder
- Infrarot-Bewegungsmelder
- Überfall-/Bedrohungsmelder
- Sicherungsbereich (Scharfschaltebereich)
- Schlüsselschalter

INDEX	DATUM	QEZ	PLANÄNDERUNG
02	23.05.2024	ak-e	Eintragung AKS-Schlüssel, Anpassung GA-Legende, Anpassung GA-Symbole im Grundriss
01	27.03.2024	ra.w	Anpassungen Installation an Trassen/Möbel
00	21.12.2023	m.m	Erstellerfreig.

I C L - 5 - E L T - G R U - O G 1 - B B W - 0 1 8 - 0 2 - F

PLANERSTELLER | LV | GEWERK | PLANART | GEBÄUDE/ BAUABSCHNITT | PLANNUMMER | INDEX | STATUS

BAUVORHABEN: Bahnhofsstraße 1a, 01945 Weißwasser O.L.
Umbau und Sanierung Bürgerbahnhof Weißwasser

BAUHERR: Wartplatz, 01945 Weißwasser O.L., 03576/2040-0, Tel., E-Mail: bau@weisswasser.de
Stadtverwaltung Weißwasser, referat für Bau und Stadtplanung

GESAMTANLAGE | GEBÄUDE / BAUTEIL / PLANSCHNITT

PLANNUMMER: - 018 -

LEISTUNGSPHASE: Ausführungsplanung

FACHINGENIEUR TECHNISCHE GEBÄUDEAUSRÜSTUNG: ICL Ingenieur Consult GmbH, Dienemannstraße 9, 04207 Leipzig, T +49 341 4784-0, F +49 341 4784-111, E office@icl-ing.com

PLANUNG / PLANINHALT / ZUORDNUNG / AUSSCHNITT: GRU OG, Schwachstrom Gewerk Elektro

PLANUNG ARCHITEKTEN: Firma, Adresse, Tel, E-Mail

BAUTEIL

PLANSTUFE / STATUS: Freigegeben

INHALT ARCHITEKTUR / OBJEKTPLANUNG: 167-05-GR OG-133-BAUFREI vom 15.12.2023

INHALT PLANUNG EXTERN

BRANDSCHUTZINGENIEUR: Firma, Adresse, Tel, E-Mail

FREIGABE PLANVERFASSER: DATUM, PLANINDEX, Stempel

FREIGABE PRÜFER: DATUM, PLANINDEX, PRÜFBEMERKUNG

FREIGABE ARCHITEKTEN: DATUM, PLANINDEX

FREIGABE BAUHERR: DATUM, PLANINDEX

FREIGABE

QR-CODE

MASSSTAB: 1:50

FORMAT: 1600x891, PAU, MA

DATUM: 21.12.2023, 22053, Teil, ERST. - DATUM / ERST.

ZEICHNUNGSNUMMER: 22053 PAU MA

ERSTELLT / MASTABSTREU: 21.12.2023 RS.W5

Plot: 1:50 XXXX 891 XXX 210 mm DWF Plotstempel hinzugefügt Tr wpl Pr wpl