Legende ELT-Trassen:

- Kabelkanäle / Kabeltrasse E0 (B x H: Installationshöhe UK Decke -150mm)
- Kabelkanäle / Kabeltrasse E30 (B x H: Installationshöhe UK Decke -150mm)
- Leerrohre DNxx

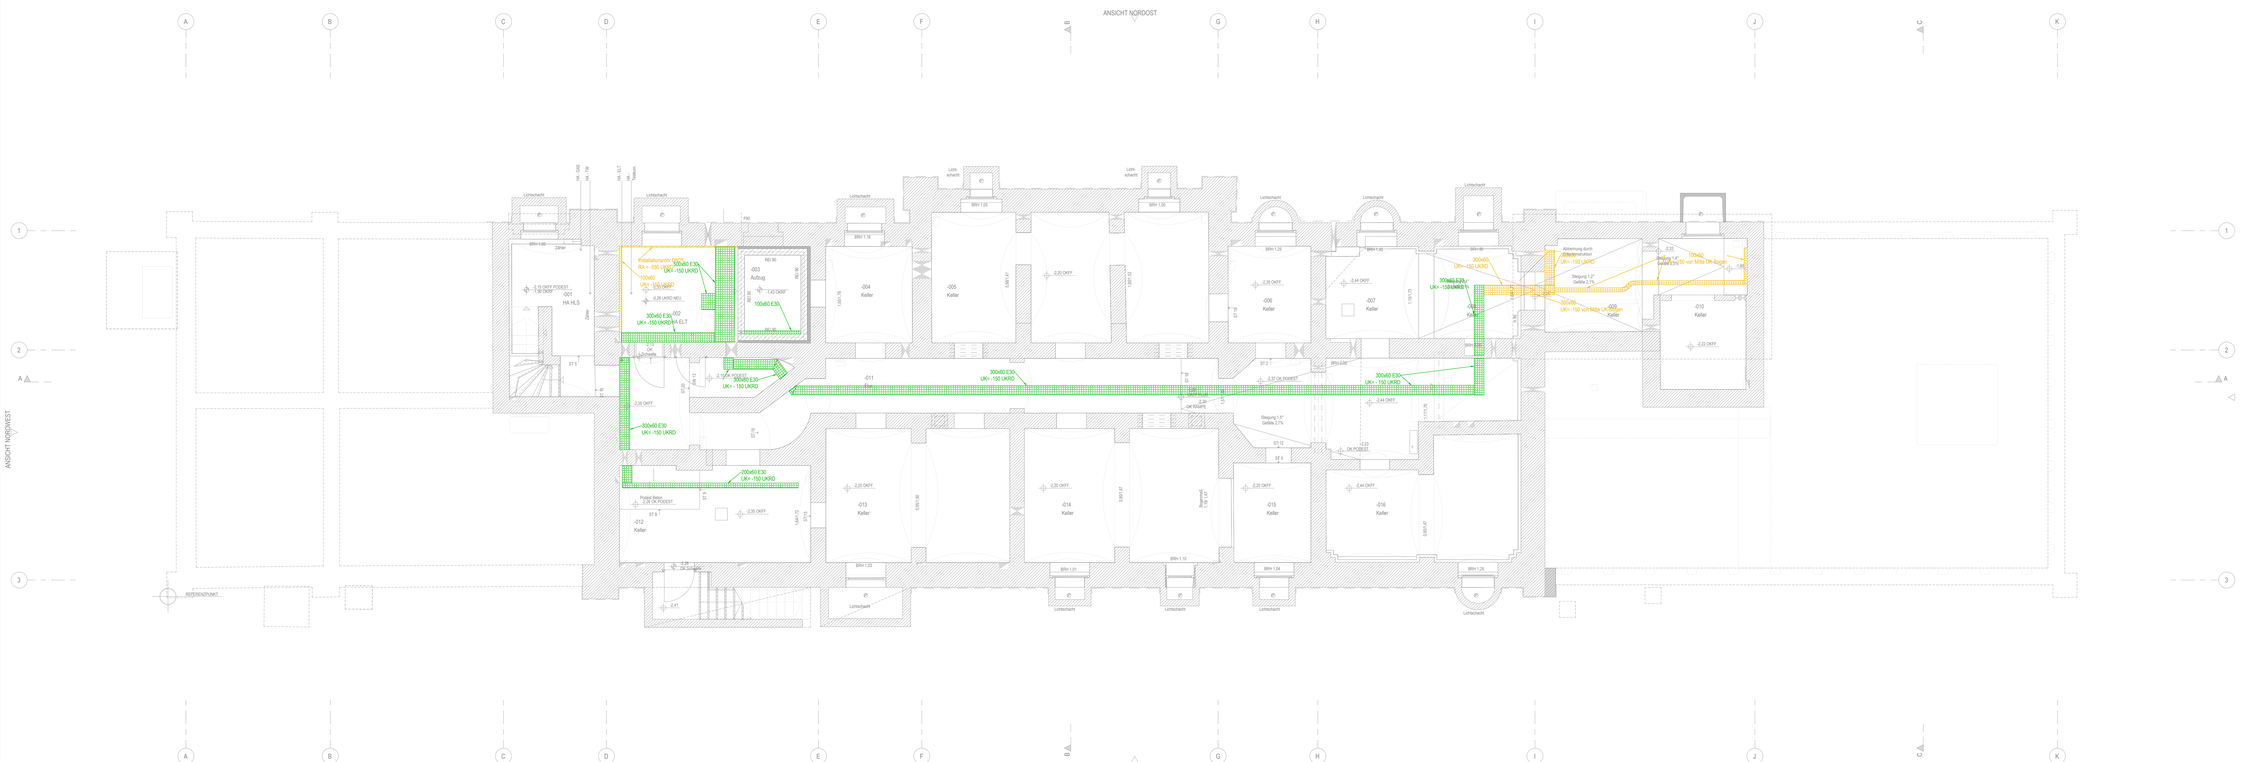
ANSICHT NORDOST
ANSICHT SÜDWEST
ANSICHT NORDWEST
REFERENZPUNKT
Installationsrohr 100x60 RA = 200 UKKD
300x60 E30, UKr - 150 UKRD
100x60
UKr - 150 UKRD
300x60 E30, UKr - 150 UKRD/A ELT
100x60 E30, UKr - 150 UKRD
300x60 E30, UKr - 150 UKRD
300x60 E30 UKr - 150 UKRD
200x60 E30 UKr - 150 UKRD
300x60 E30, UKr - 150 UKRD
300x60 E30, UKr - 150 UKRD
Steigung 1,5° Gefälle 2,7%
Steigung 1,2° Gefälle 2,1%
Abhängung durch Elektroinstallateur UKr - 150 UKRD
100x60 E30, UKr - 150 UKRD
200x60 UKr - 150 von Mitte UK Rohren
100x60 E30, UKr - 150 von Mitte UK Rohren
-001 HA HLS
-002 Lichtschacht
-003 Aufzug
-004 Keller
-005 Keller
-006 Keller
-007 Keller
-008 Keller
-009 Keller
-010 Keller
-011 Flur
-012 Keller
-013 Keller
-014 Keller
-015 Keller
-016 Keller
Lichtschacht
Lichtschacht
Lichtschacht