

- Legende**
- SCHWARZ** Darstellungen/ Texte/Zahlen = Konstruktionsteile Beton/ Mauerwerk
  - BRAUN** Darstellungen/ Texte/Zahlen = Konstruktionsteile Holz
  - GRÜN** Darstellungen/ Texte/Zahlen = Konstruktionsteile Stahl
  - BLAU** Darstellungen/ Texte/Zahlen = Fassaden/ Ausbau
  - GELB** Darstellungen/ Texte/Zahlen = Haustechnik
  - GRAU** Darstellungen/ Texte/Zahlen = Ausstattung
  - ROT** Darstellungen/ Texte/Zahlen = einzelne oder höhere Brandanforderung


- Bauteil Stahlbeton (tragend)
- Fertigteile Stahlbeton (tragend)
- Bauteil Holz
- Ortbauteil Porenbeton (nichttragend)
- Ortbauteil Porenbeton (tragend)
- Ortbauteil Montagerasterwand
- Systembauteil
- Fassade Profiliglas
- Fassade Klinker
- Fassade Elemente
- Anschlussplatte Laubengang
- Bauteil mit Verweis auf Positionsnummern Statik
- Bauteil mit Brandschutzanforderungen
- Zone mit Brandschutzanforderungen
- Zone für Installation
- abweichende/ besondere Bauausführung
- Halteanker/ Maueranschlussleiste

- OK Oberkante
- UK Unterkante
- FFB Fertigfußboden
- RFB Rohfußboden
- DM25 Bauteildurchmesser mit Maßangabe
- DN100 Nenndurchmesser mit Maßangabe
- BH 100 Brüstungshöhe mit Maßangabe ab FFB
- AT 04 Türnummer Außen/ Außen
- T 04 Türnummer Innen/ Innen
- F 01 Fenesternummer
- NA Notausgang
- FS KS 12,5 Flachsturz mit Materialangabe und Maßangabe
- RR Regenrohr
- WD Wanddurchbruch
- KB Kernbohrung
- DdD Dachdurchführung
- DD Deckendurchbruch
- BD Bodendurchbruch
- FA/ FD Fundamenteinsparung/-durchführung

BH Fenster, Türen etc. - Höhe ab OK FFB  
 Ausführung Tragwerk (Wände, Stützen, Holzbauteile, Geschosdecken) Feuerbeständig  
 Ausführung Grundfestung und Blitzschutz nach Angaben Haustechnik (separater Planungsgruppe M-M)  
 Ausführung Tragwerk/-ausstattung nach Angaben Statik (separater Plan IB Krebs + Kiefer)  
 ergänzende Angaben siehe Pläne Wandabwicklungen

- Detail in Klüftung
- Änderungsvermerk
- Bauteilangaben mit Verweis auf Bauteilbuch

Index	Datum	Änderung	bearbeitet	geprüft
Übersichtspläne / Schema				

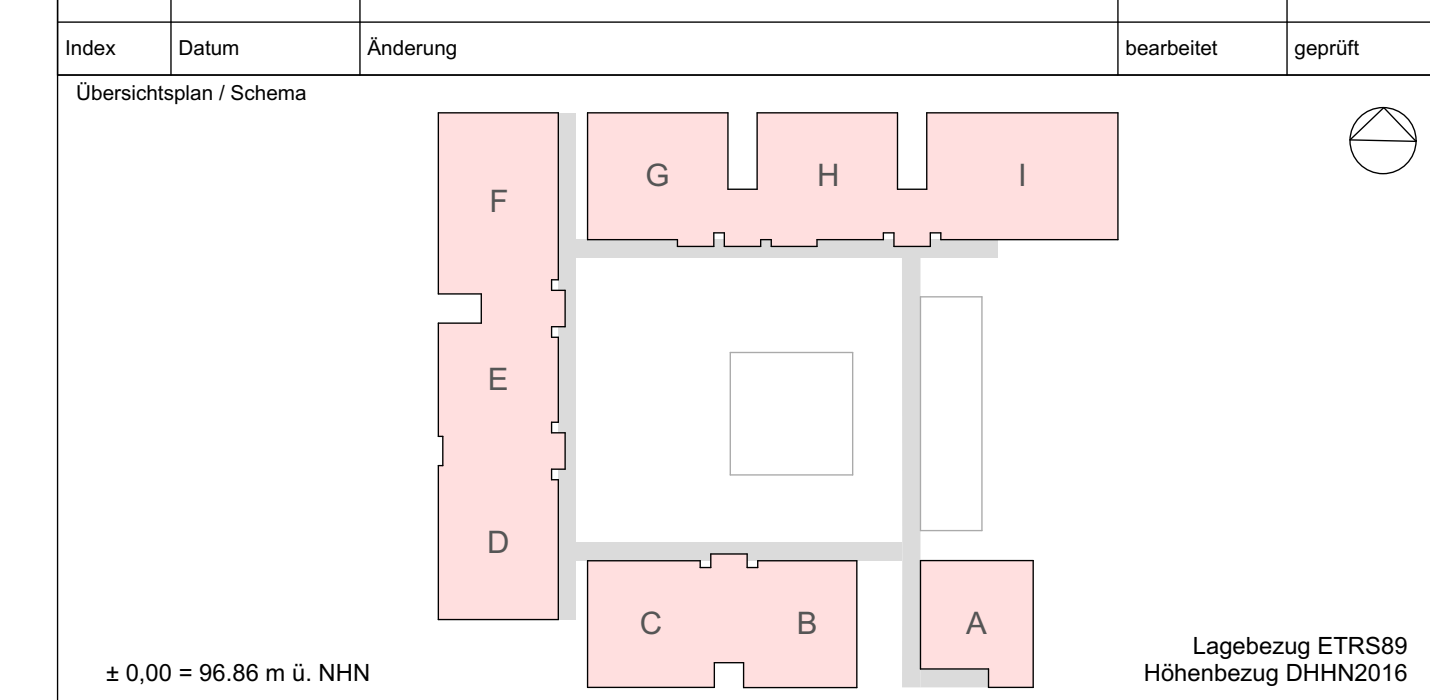

± 0,00 = 96,86 m ü. NNH Lagebezug ETRS89  
Höhenbezug GHN2016

<b>Bauherr</b> <b>Handwerkskammer Halle (Saale)</b>		<b>Handwerkskammer Halle (Saale)</b> Gräfestraße 24 06110 Halle (Saale)	
Gebäude / Maßnahme	2000 Neubau Campus Handwerk	Maßstab	1:200
Gebäude (Nummer, Bezeichnung, Ansicht)	2000 Gesamtanlage	Blattnummer	841x1,189
Planinhalt	Straße der Handwerker 2 06132 Halle-Ost	Blattgröße	87,47/2
Gesamtanlage - Grundriss Ebene 00		Planungsphase	LPH-06
		Gewerk	

Architekt			Fachplaner		
gezeichnet	bearbeitet	geprüft	gezeichnet	bearbeitet	geprüft
ham, stb	fis	fis			
Plankezeichnung					Plandatum
2000_300_6_00_GR_0001_ _V					20.03.2023