


- Legende**
- SCHWARZ** Darstellungen/ Texte/Zahlen = Konstruktionsteile Beton/ Mauerwerk
 - BRAUN** Darstellungen/ Texte/Zahlen = Konstruktionsteile Holz
 - GRÜN** Darstellungen/ Texte/Zahlen = Konstruktionsteile Stahl
 - BLAU** Darstellungen/ Texte/Zahlen = Fassade/ Ausbau
 - GELB** Darstellungen/ Texte/Zahlen = Haustechnik
 - GRAU** Darstellungen/ Texte/Zahlen = Ausstattung
 - ROT** Darstellungen/ Texte/Zahlen = einzelne oder höhere Brandanforderung

- Bauteil Stahlbeton (tragend)
- Fertigteile Stahlbeton (tragend)
- Bauteil Holz
- Ortbauteil Kalksandstein (nichttragend)
- Ortbauteil Porenbeton (nichttragend)
- Ortbauteil Montagegerüstwand
- Systembauteil
- Fassade Profillglas
- Fassade Klinker
- Fassade Elemente
- Anschlussplatte Laubengang
- Bauteil mit Verweis auf Positionsnummer Statik
- Bauteil mit Brandschutzanforderungen
- Zone mit Brandschutzanforderungen
- Zone für Installation
- abweichende/ besondere Bauausführung
- Halteanker/ Maueranschlussleiste

- OK Oberkante
 - UK Unterkante
 - FFB Fertigfußboden
 - RFB Rohfußboden
 - DM25 Bauteildurchmesser mit Maßangabe
 - DN100 Nenndurchmesser mit Maßangabe
 - BH 1,00 Brüstungshöhe mit Maßangabe ab FFB
 - AT 04 Türnummer Außen/ Außen
 - T 04 Türnummer Innen/ Innen
 - F 01 Fenesternummer
 - NA Notausgang
 - FS KS 12,5 Flachsturz mit Materialangabe und Maßangabe
 - RR Regenrohr
 - WD Wanddurchbruch
 - KB Kernbohrung
 - DxD Dachdurchführung
 - DD Deckendurchbruch
 - BD Bodendurchbruch
 - FA/ FD Fundamenteinsparung/-durchführung
- BH Fenster, Türen etc. - Höhe ab OK FFB
Ausführung Tragwerk (Wände, Stützen, Holzbauteile, Geschosdecken) Feuerbeständig
Ausführung Grundfestung und Blitzschutz nach Angaben Haustechnik (separater Plan Planungsgruppe M-M)
Ausführung Tragwerk/-ausstellung nach Angaben Statik (separater Plan IB Krebs + Kiefer)
ergänzende Angaben siehe Pläne Wandabwicklungen
- Detail in Klüftung
 - Änderungsvermerk
 - Bauteilangaben mit Verweis auf Bauteilbuch

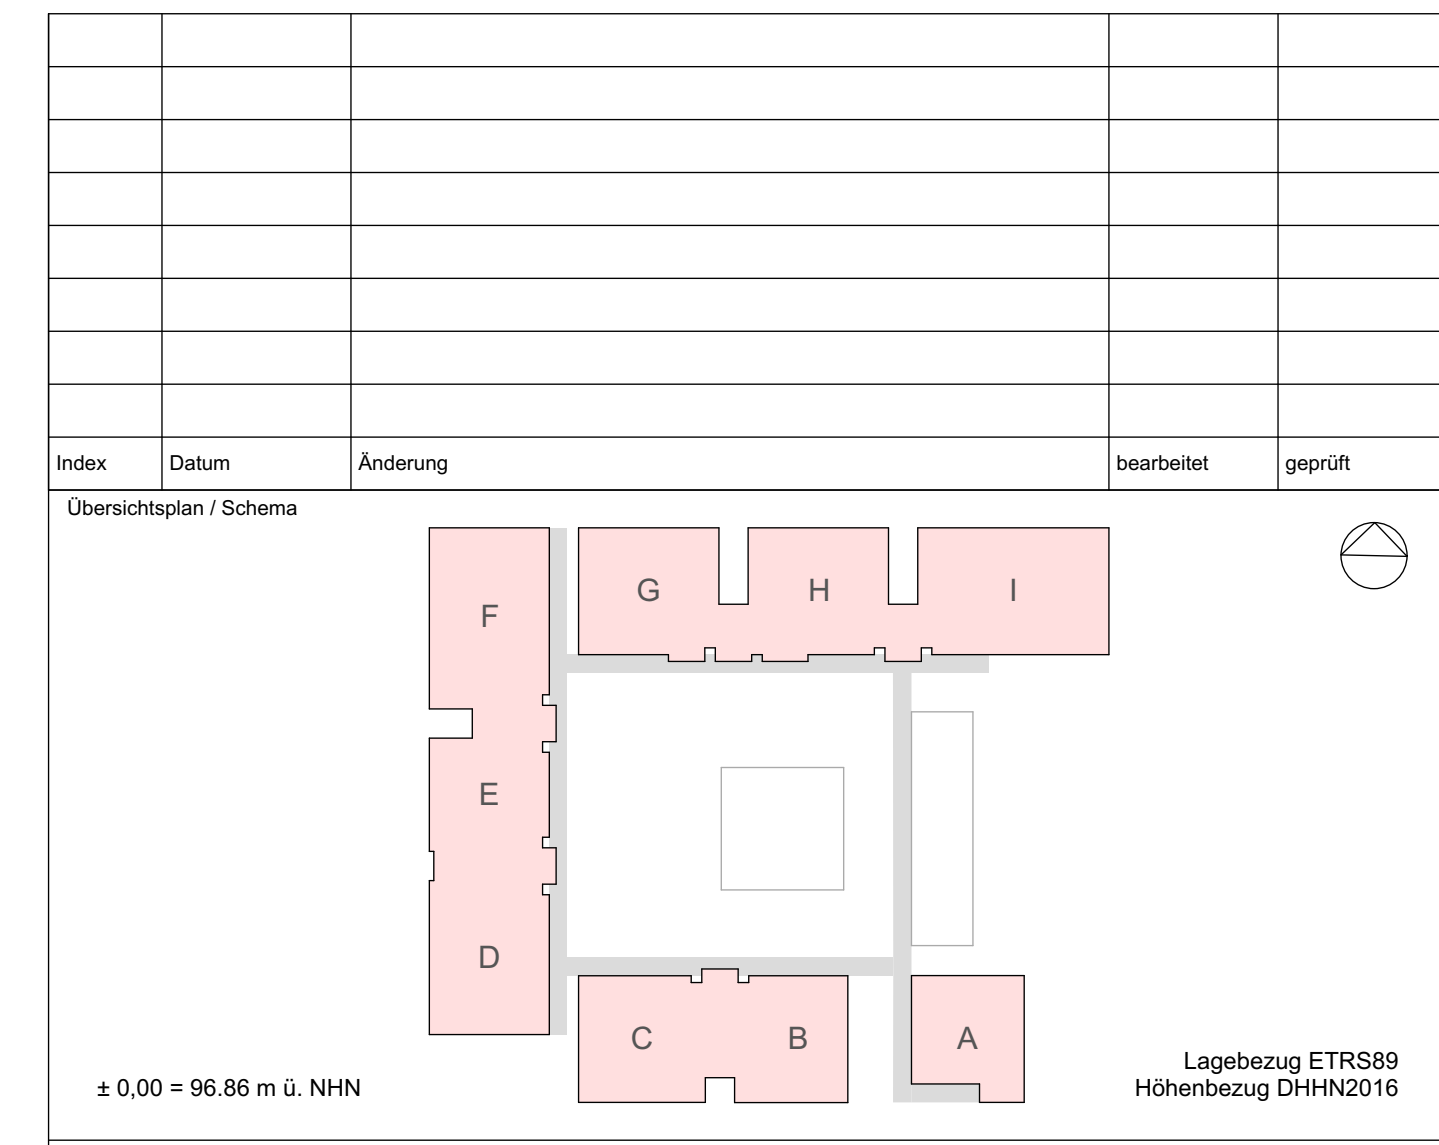

Index	Datum	Änderung	bearbeitet	geprüft	
Übersichtspläne / Schema					
± 0,00 = 96,86 m ü. NNH					
Lagebezug ETRS89 Höhenbezug GHHN2016					
Bauherr Handwerkskammer Halle (Saale)		Handwerkskammer Halle (Saale) Gräfestraße 24 06110 Halle (Saale)			
Gebäude / Maßnahme	2000 Neubau Campus Handwerk	Maßstab	1:200	Format	841x1,189
Gebäude (Nummer, Bezeichnung, Ansicht)	2000 Gesamtanlage	Blattnummer	87, 47/2		
Planinhalt	Straße der Handwerker 2 06132 Halle-Ost	Planungsphase	LPH-06	Gewerk	
Gesamtanlage - Grundriss - Ebene 01		<div style="border: 2px solid red; padding: 5px; display: inline-block; color: red; font-weight: bold;"> ARBEITSTAND 12.03.2024 Nicht zur Bauausführung freigeben! </div>			
Architekt	Fachplaner				
gezeichnet ham, stb	bearbeitet fis	geprüft fis	gezeichnet	bearbeitet	geprüft
Plankezeichnung: 2000_300_6_01_GR_0001_ _V					
Plandatum: 20.03.2023					