

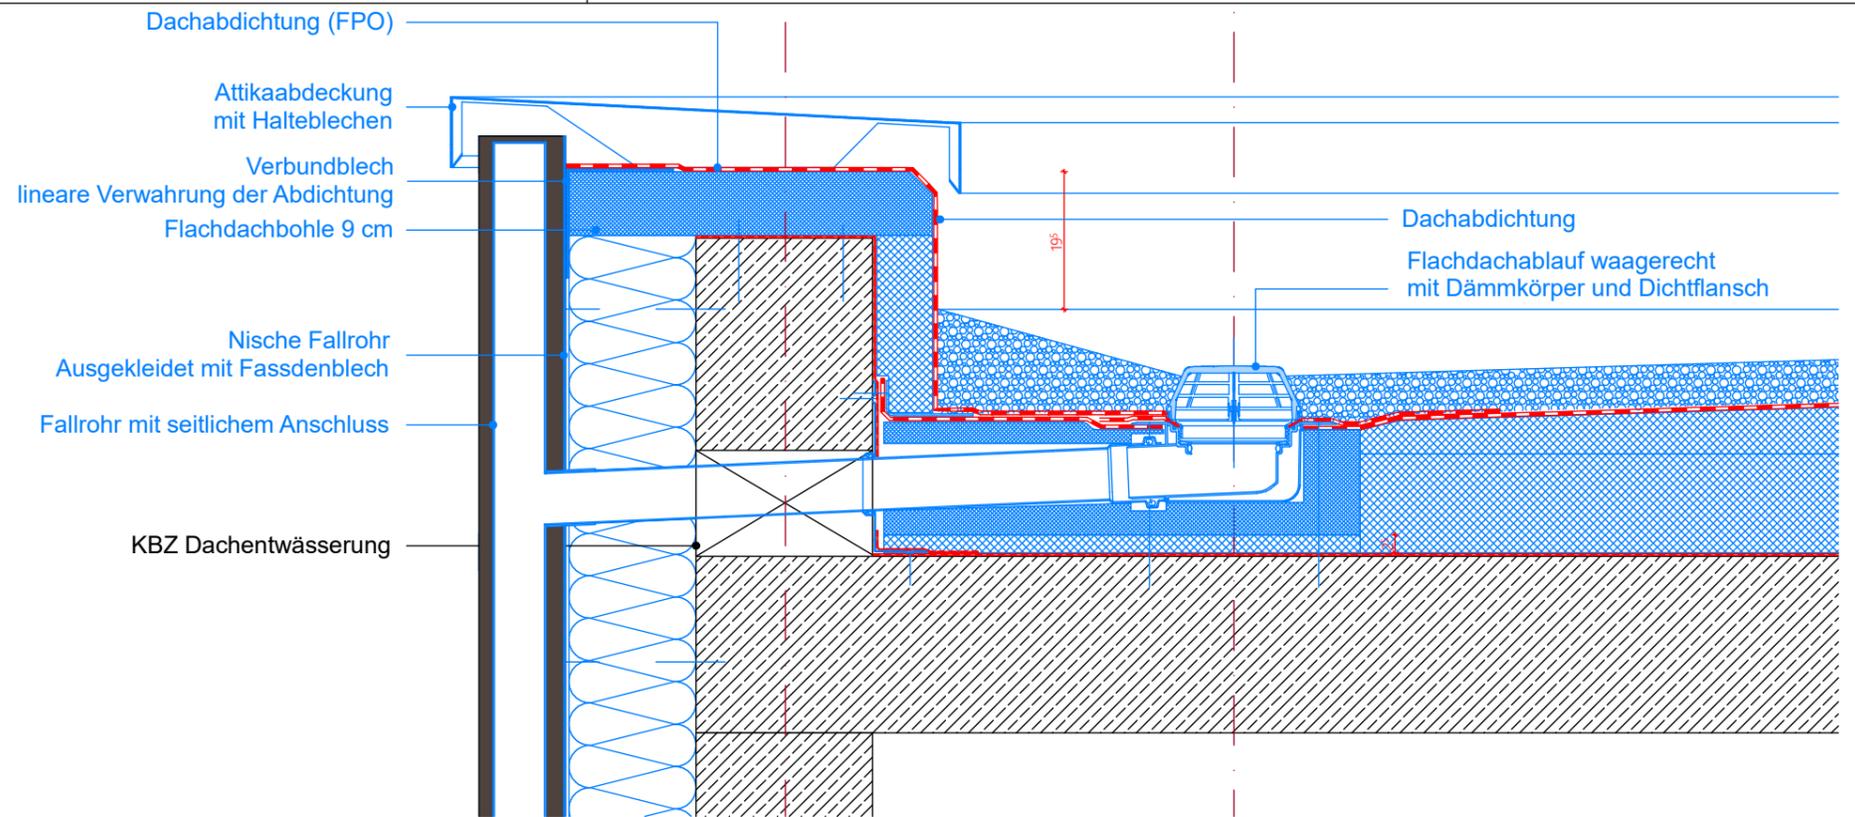


Flachdachablauf
Hauptablauf waagrecht

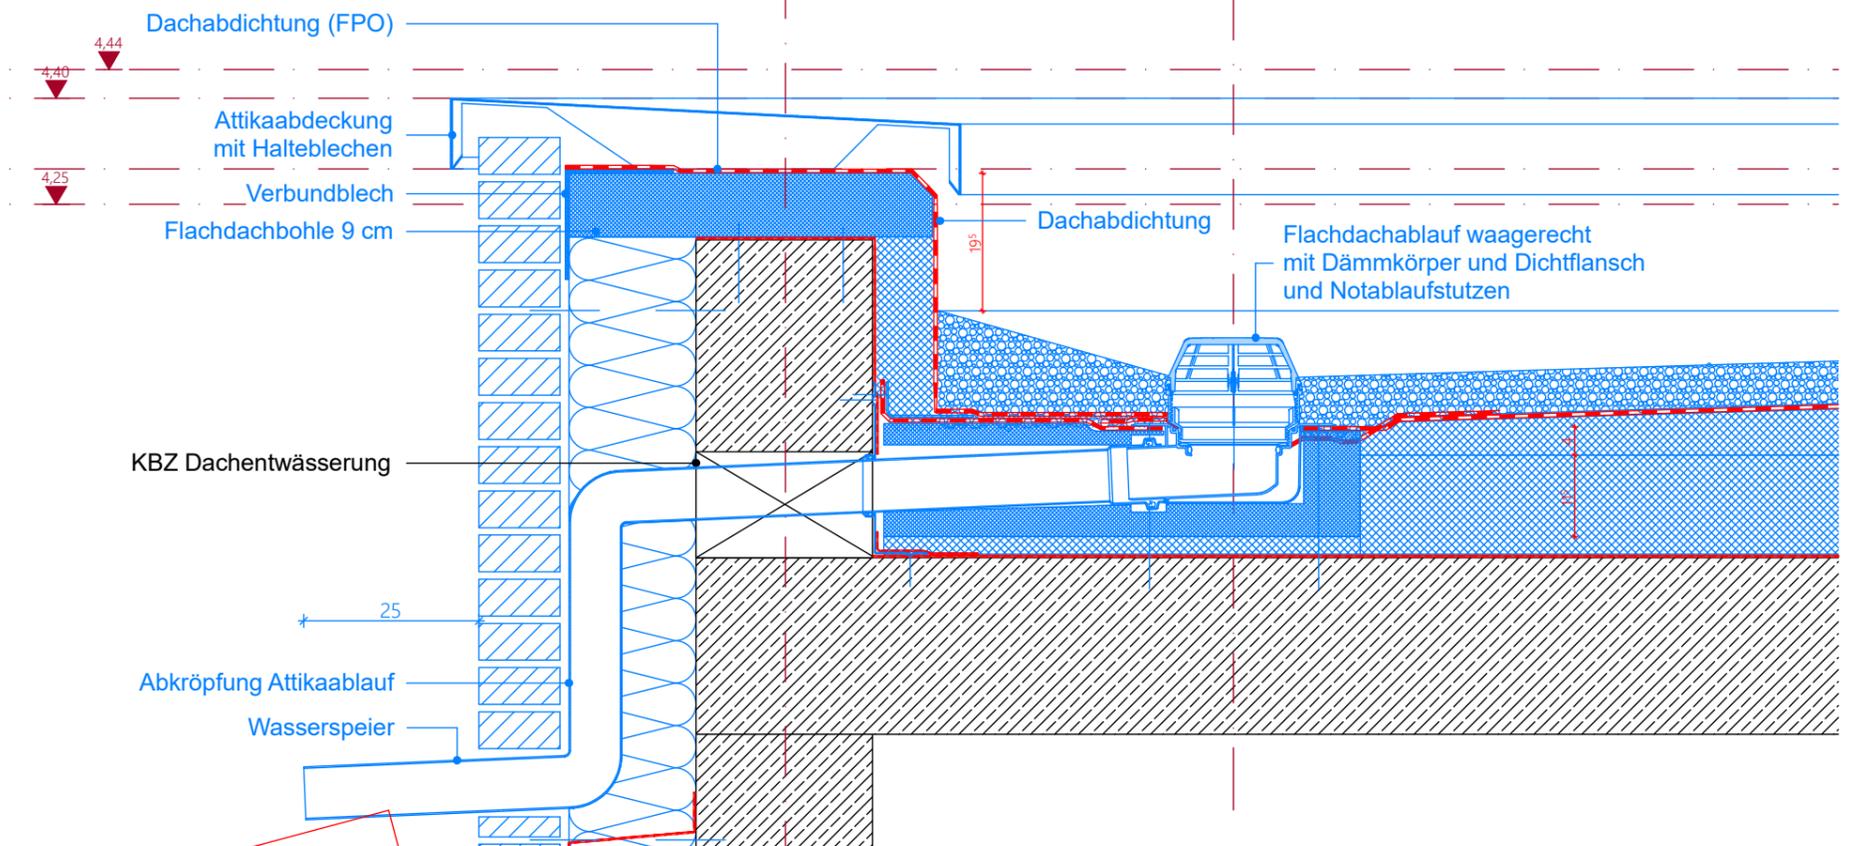

Flachdachablauf
Notablauf waagrecht
Wasserspeier gerade und abgekröpft

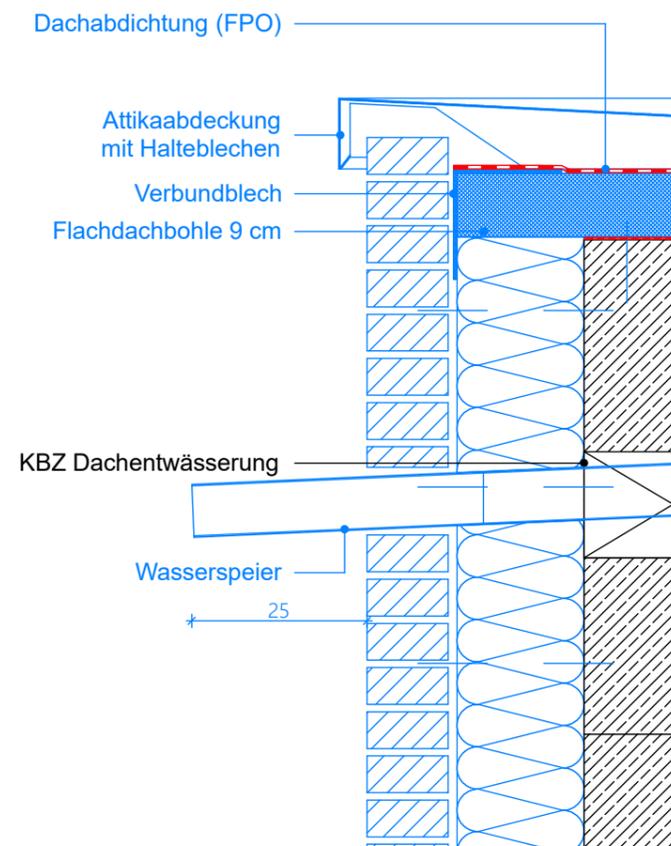

Legende
SCHWARZ Darstellungen/ Texte/ Zahlen = Konstruktionsteile Beton/ Mauerwerk
BRAUN Darstellungen/ Texte/ Zahlen = Konstruktionsteile Holz
GRÜN Darstellungen/ Texte/ Zahlen = Konstruktionsteile Stahl

BLAU Darstellungen/ Texte/ Zahlen = Fassade/ Ausbau
ROTBRAUN Darstellungen/ Texte/ Zahlen = Bezugskanten und -Höhen/ Schnittebenen/ Ansichten

Änderungsvermerk

Detail in Klärung

ARBEITSSTAND 28.06.2024
Nicht zur Bauausführung freigegeben!

					Architekt Lph 5-8	Planinhalt Attika A_1-1_00	Plan-Nr. D-16
00	20.03.23		ham, stb, fis	fis	Gebäude / Maßnahme 2000	Planstatus nicht zur Ausführung freigegeben	Format 297x420
Index	Datum	Änderung	bearbeitet	geprüft	Neubau Campus Handwerk		Maßstab 1:10