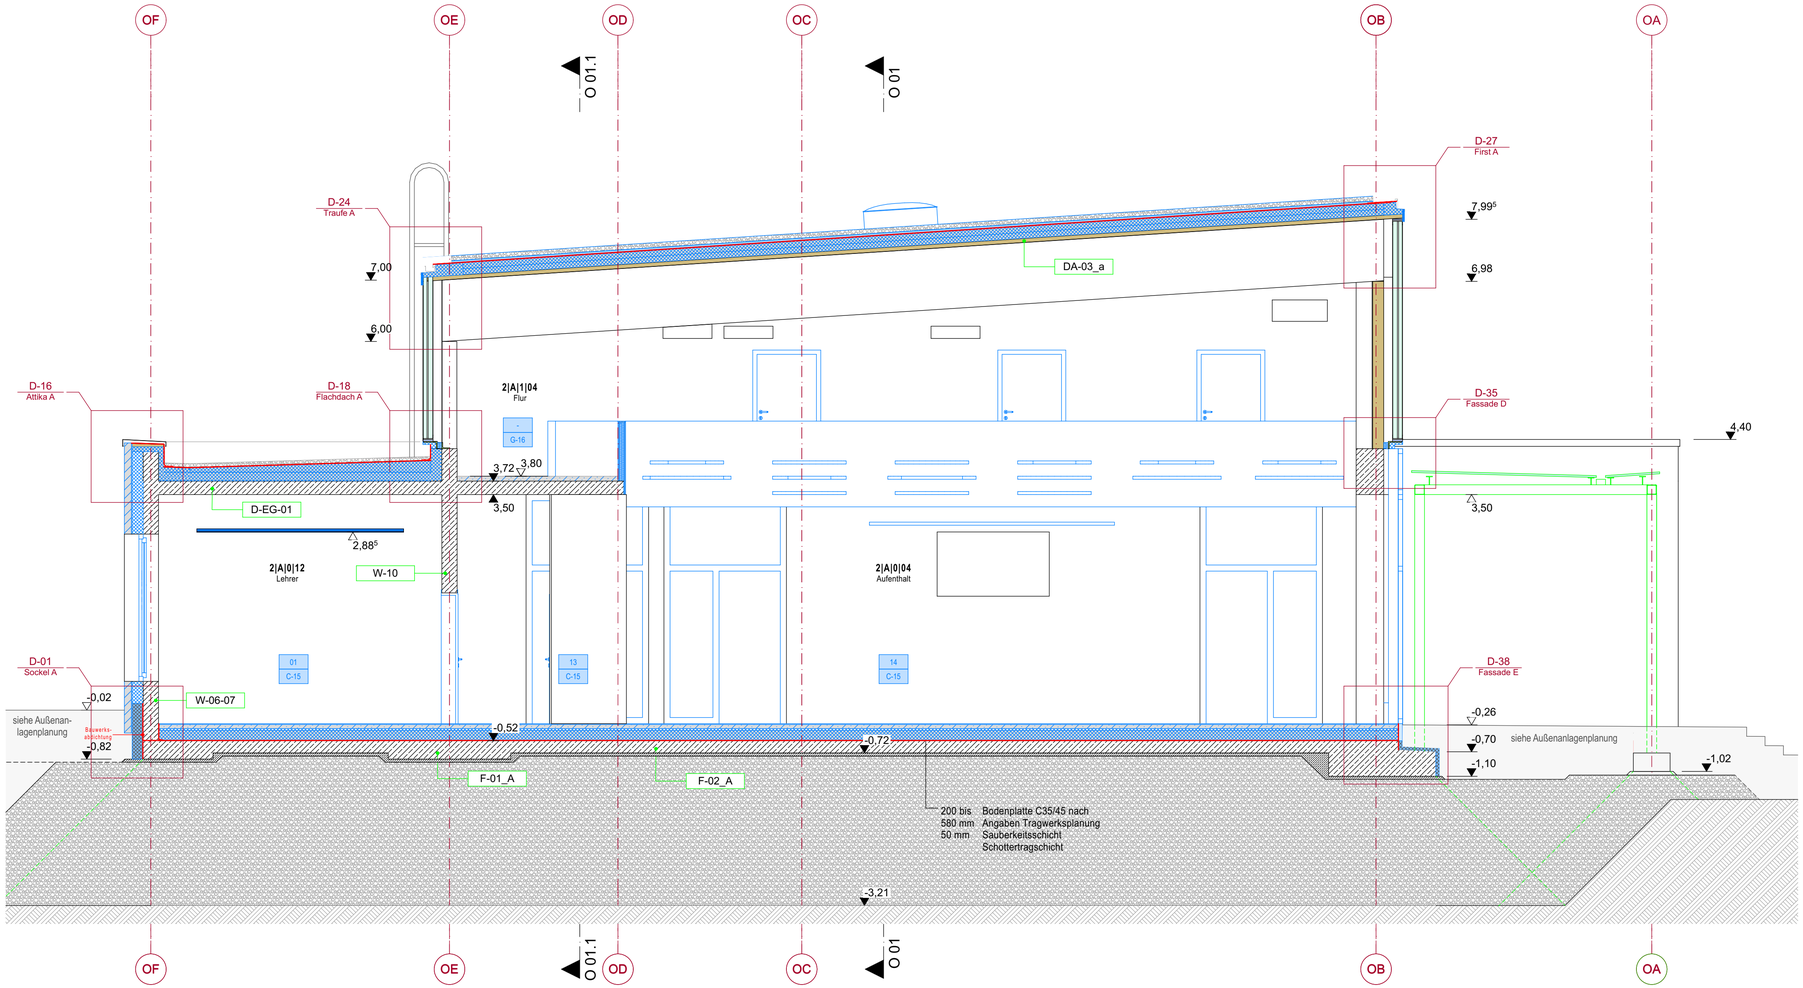

Legende

SCHWARZ	Darstellungen/ Texte/ Zahlen = Konstruktionsteile Beton/ Mauerwerk
BRAUN	Darstellungen/ Texte/ Zahlen = Konstruktionsteile Holz
GRÜN	Darstellungen/ Texte/ Zahlen = Konstruktionsteile Stahl
BLAU	Darstellungen/ Texte/ Zahlen = Fassade/ Ausbau
GELB	Darstellungen/ Texte/ Zahlen = Haustechnik
GRAU	Darstellungen/ Texte/ Zahlen = Ausstattung
ROT	Darstellungen/ Texte/ Zahlen = einzelne oder höhere Brandanforderung
D-11	Detail mit Verweis auf Detailbuch

BH Fenster, Türhöhen etc. - Höhe ab OK FFB
Ausführung Tragwerk (Wände, Stützen, Holzbauteile, Geschossdecken) feuerhemmend

Ausführung Grundleitung, Blitzschutz und Leerrohrverlegung nach Angaben Haustechnik (separate Pläne Planungsgruppe M+M)
Ausführung Tragwerk/ -aussteifung nach Angaben Statik (separater Plan IB Krebs + Kiefer)

Detail in Klärung

Änderungsvermerk

Index	Datum	Änderung	bearbeitet	geprüft

Übersichtsplan / Schema

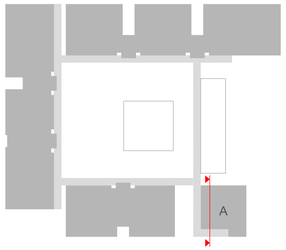

± 0,00 = 96.86 m ü. NHN

Lagebezug ETRS89
Höhenbezug DHHN2016

Bauherr

Handwerkskammer Halle (Saale)

Handwerkskammer Halle (Saale)
Gräfestraße 24
06110 Halle (Saale)

Gebäude / Maßnahme	Maßstab	Format
2000 Neubau Campus Handwerk	1:50	420x841

Gebäude (Nummer, Bezeichnung, Anschrift)
2300 Ostflügel
Straße der Handwerker 2
06132 Halle, Osteuropa

Projektnummer

Flurstücksnummer
87, 47/2

Planinhalt
Halle A - Schnitt Q 02

Planungsphase
LPH-06

Gewerk

ARBEITSSTAND 12.03.2024
Nicht zur Bauausführung freigegeben!

Architekt

Fachplaner

gezeichnet:	bearbeitet:	geprüft:	gezeichnet:	bearbeitet:	geprüft:
ham, stb	fis	fis			

Plankennzeichnung:
2300_300_6_--_SN_0002_ _P

Plandatum
30.11.2021

GEBÄUDE NR.	FACH-BEREICH	LPH	EBENE	PLAN-ART	LAU. NR.	INDEX	STATUS

2300_300_6_--_SN_0002_P_ Halle A - Schnitt Q 02