


- Legende**
- SCHWARZ** Darstellungen/ Texte/ Zahlen = Konstruktionsteile Beton/ Mauerwerk
 - BRAUN** Darstellungen/ Texte/ Zahlen = Konstruktionsteile Holz
 - GRÜN** Darstellungen/ Texte/ Zahlen = Konstruktionsteile Stahl
 - BLAU** Darstellungen/ Texte/ Zahlen = Fassade/ Ausbau
 - GELB** Darstellungen/ Texte/ Zahlen = Haustechnik
 - GRAU** Darstellungen/ Texte/ Zahlen = Ausstattung
 - ROT** Darstellungen/ Texte/ Zahlen = einzelne oder höhere Brandanforderung
- D-11 Detail mit Verweis auf Detailbuch
- BH Fenster, Türhöhen etc. - Höhe ab OK FFB
Ausführung Tragwerk (Wände, Stützen, Holzbauteile, Geschossdecken) feuerhemmend
- Ausführung Grundleitung, Blitzschutz und Leerrohrverlegung nach Angaben Haustechnik (separate Pläne Planungsgruppe M+M)
Ausführung Tragwerk/ -aussteifung nach Angaben Statik (separater Plan IB Krebs + Kiefer)
- Detail in Klärung
- Änderungsvermerk

Index	Datum	Änderung	bearbeitet	geprüft

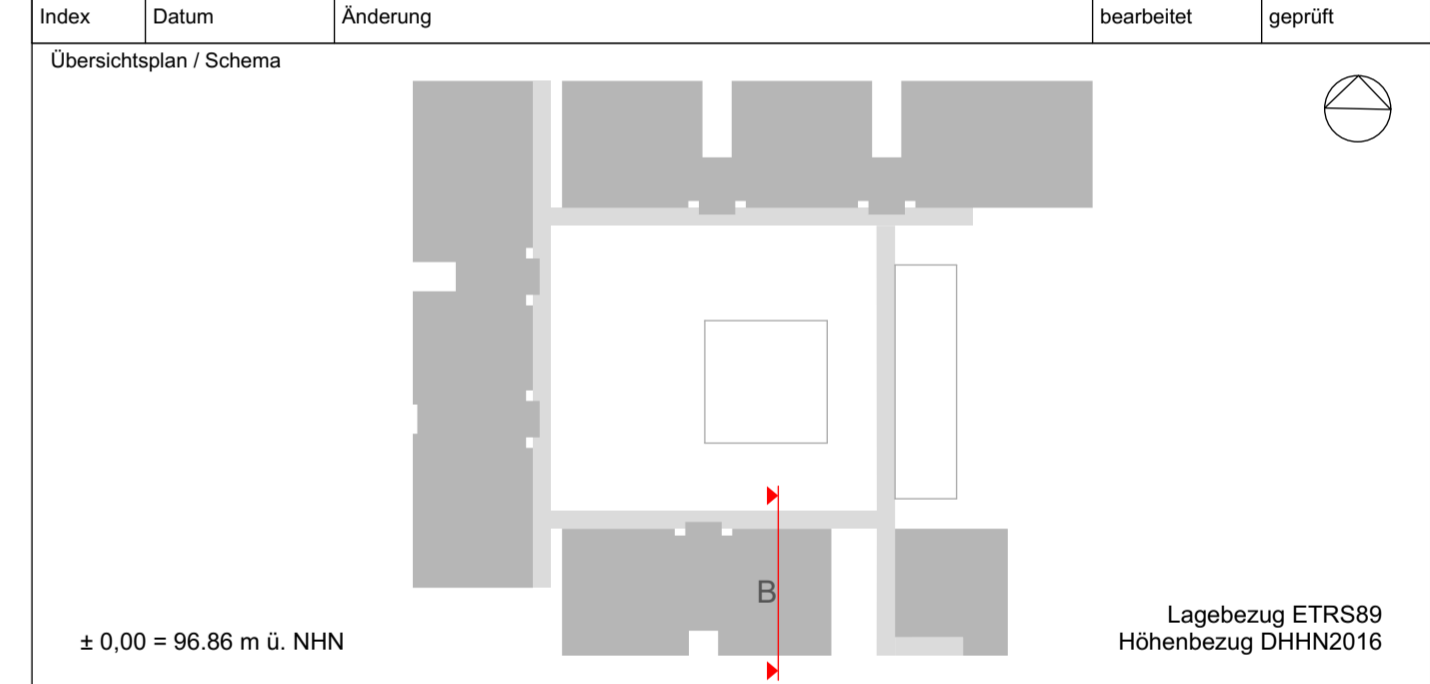

Bauherr Handwerkskammer Halle (Saale)		Handwerkskammer Halle (Saale) Gräferstraße 24 06110 Halle (Saale)	
Gebäude / Maßnahme 2000 Neubau Campus Handwerk	Maßstab 1:50	Format 420x970	
Gebäude (Nummer, Bezeichnung, Anschrift) 2400 Südflügel Straße der Handwerker 2 06132 Halle-Osendorf	Zeichnungsnummer 87_47/2		
Planinhalt Halle B - Schnitt S 02	Planungsphase LPH-06	Gewerk 	
Architekt 	Fachplaner 		
gezeichnet: ham, stb	bearbeitet: fis	geprüft: fis	gezeichnet:
bearbeitet: 	geprüft: 	gezeichnet: 	bearbeitet:
Plananzzeichnung: 2410_300_6 -- SN_0002_ _P			geprüft:
			Plandatum 30.11.2021
GEBÄUDE NR. 	FACHBEREICH 	LPH 	EBENE
PLAN-ART 	Lfd. NR. 	INDEX 	STATUS

ARBEITSSTAND 12.03.2024
 Nicht zur Bauausführung freigegeben!