

- Legende**
- SCHWARZ** Darstellungen/ Texte/ Zahlen = Konstruktionsteile Beton/ Mauerwerk
 - BRAUN** Darstellungen/ Texte/ Zahlen = Konstruktionsteile Holz
 - GRÜN** Darstellungen/ Texte/ Zahlen = Konstruktionsteile Stahl
 - BLAU** Darstellungen/ Texte/ Zahlen = Fassade/ Ausbau
 - GELB** Darstellungen/ Texte/ Zahlen = Haustechnik
 - GRAU** Darstellungen/ Texte/ Zahlen = Ausstattung
 - ROT** Darstellungen/ Texte/ Zahlen = einzelne oder höhere Brandanforderung

D-11 Detail mit Verweis auf Detailbuch


BH Fenster, Türhöhen etc. - Höhe ab OK FFB
 Ausführung Tragwerk (Wände, Stützen, Holzbauteile, Geschossdecken) feuerhemmend

Ausführung Grundleitung, Blitzschutz und Leerrohrverlegung nach Angaben Haustechnik
 (separate Pläne Planungsgruppe M+M)

Ausführung Tragwerk/ -aussteifung nach Angaben Statik (separater Plan IB Krebs + Kiefer)

-  Detail in Klärung
-  Änderungsvermerk

Index	Datum	Änderung	bearbeitet	geprüft

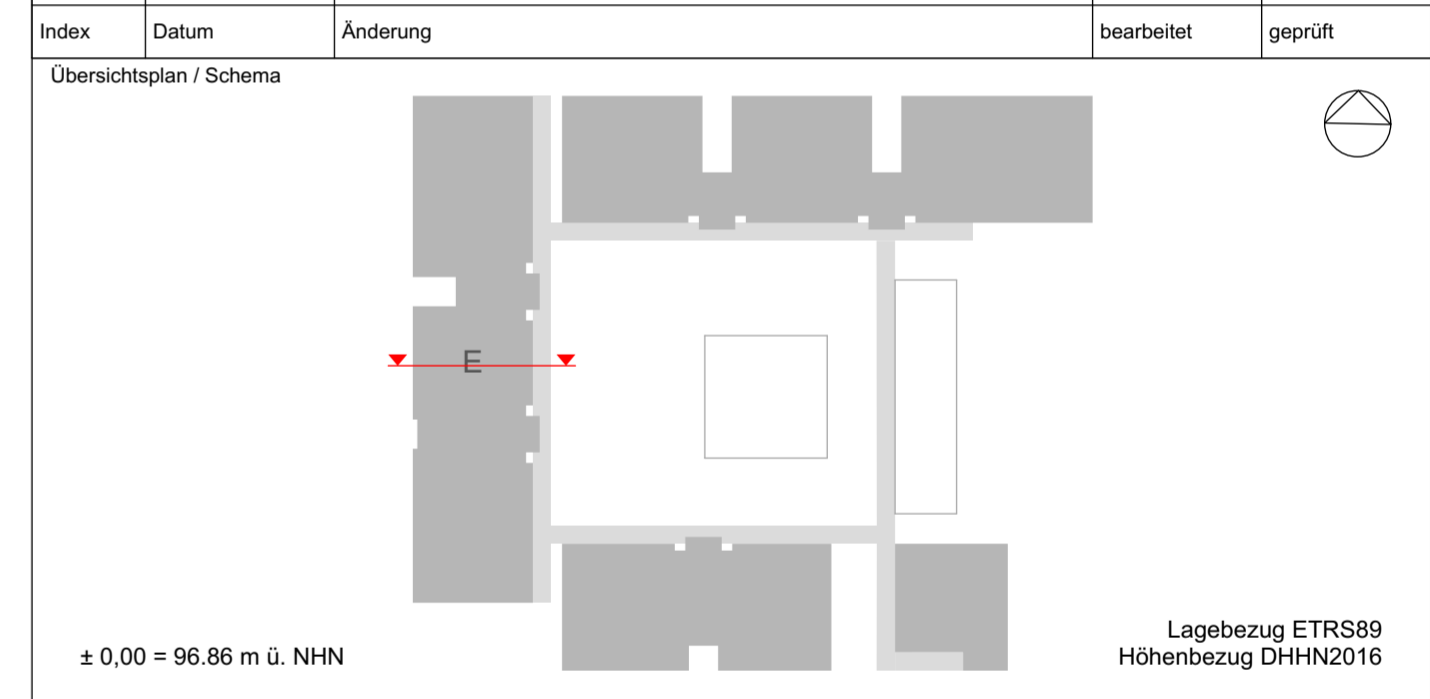

Bauherr **Handwerkskammer Halle (Saale)** Handwerkskammer Halle (Saale)
 Gräferstraße 24
 06110 Halle (Saale)

Gebäude / Maßnahme	2000 Neubau Campus Handwerk	Maßstab	1:50	Format	420x970
Gebäude (Nummer, Bezeichnung, Anschrift)	2500 Westflügel Straße der Handwerker 2 06132 Halle-Osendorf	Zeichnungsnummer	87_47/2		
Planinhalt	Halle E - Schnitt W 04	Planungsphase	LPH-06		
		Gewerk			

ARBEITSSTAND 12.03.2024
 Nicht zur Bauausführung freigegeben!

Architekt	Fachplaner				
gezeichnet:	bearbeitet:	geprüft:	gezeichnet:	bearbeitet:	geprüft:
ham, stb	fis	fis			
Plankennzeichnung: 2520_300_6 -- SN_0004_V					Plandatum: 20.03.2023

GEBAUDE NR.	FACHBEREICH	LPN	EBENE	PLAN-ART	LTZ. NR.	INDEX	STATUS
2520_300_6	SN_0004_V			Halle E - Schnitt W 04.1			

